


PLANIMETRIA DEL COMPLESSO VOLPARA

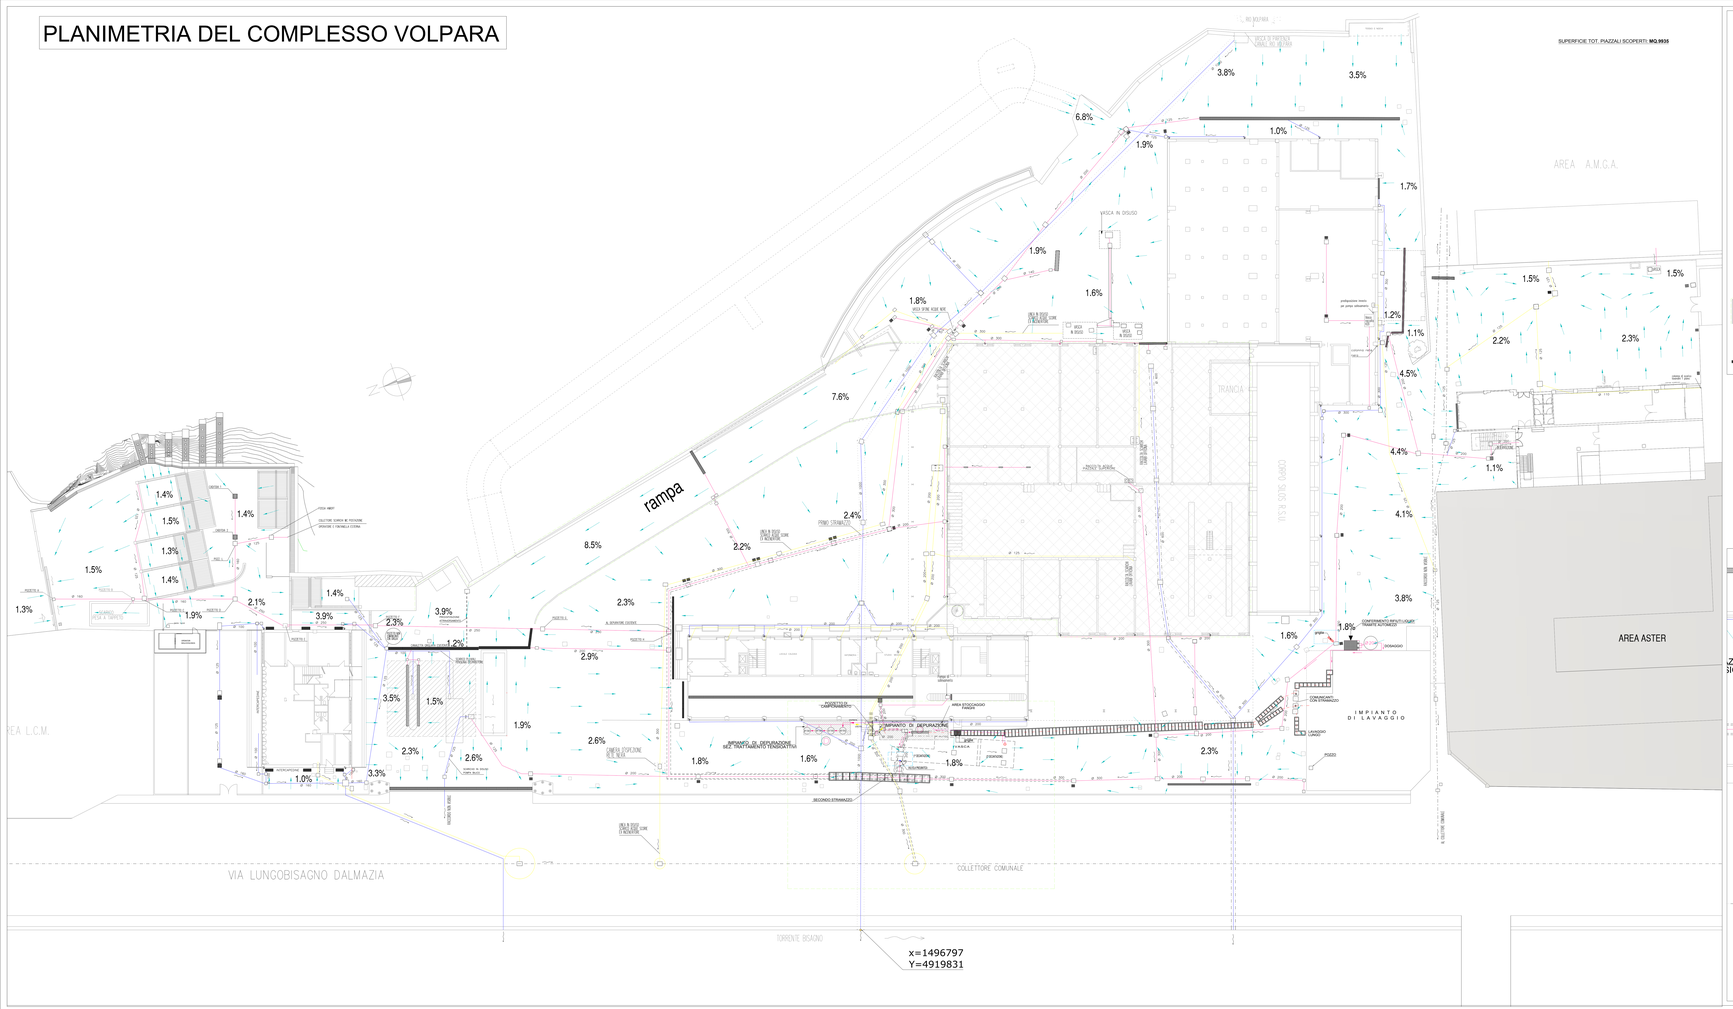


PIANTA PIAZZALE E RAMPA

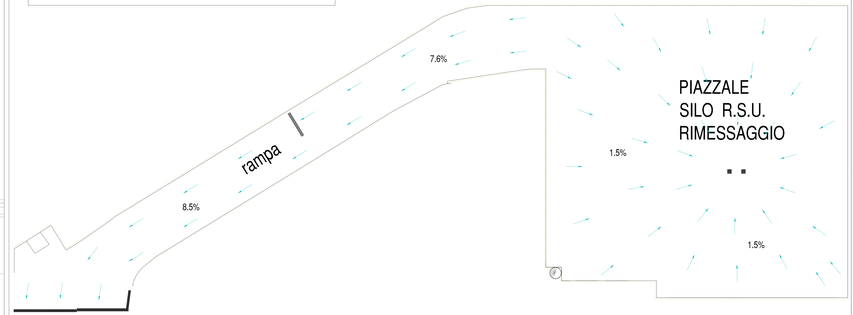

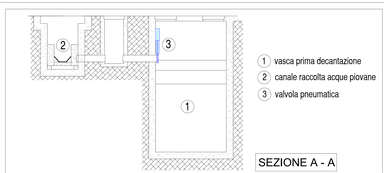



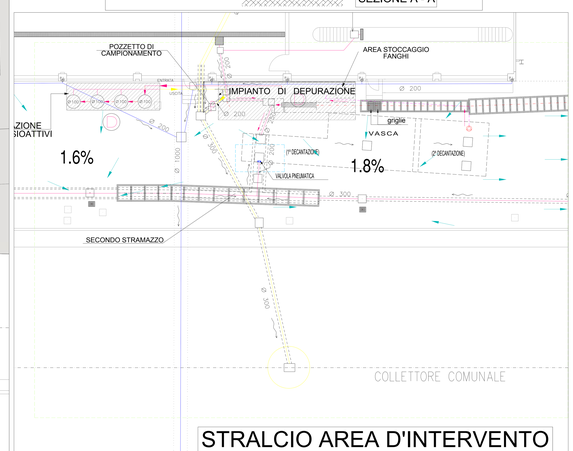

LEGENDA

- RETE NERA
- RETE INDUSTRIALE
- RETE BIANCA
- CONDOTTA SCARICHI ACQUE DI LAVAGGIO
- CONDOTTA SCARICHI FANGHI A.M.G.A.
- CANALE
- (P) POZZETTO D'ISPEZIONE
- (I) IMPIANTO DI DEPURAZIONE
- VASCA
- POZZETTO UTENZE (ELETTRICHE/TELEF./IDRICHE)
- PIANO PIAZZALE SILO R.S.U.
- NUOVE OPERE

amiu

Azienda Multiservizi e d'Igiene Urbana Genova S.p.A.
SEDE LEGALE - VIA S. CHIARA'NZO 27 - GENOVA
CENTRALINO TEL. 010 55661 1 R.

AFAQ Manutenzione Civile

PROGETTO : -

DATA PROGETTO
28.06.2013

Localizzazione dell'intervento : Lungo Bisagno Dalmazia 3 - Genova

OGGETTO DELLA TAVOLA : PLANIMETRIA TRACCIATI RETE
SCARICHI IDRICI COMPLESSO VOLPARA
Stato di progetto : Installazione valvola pneumatica per intercettazione acque di prima pioggia

SCALA: 1 : 50 | 1 : 100 | 1 : 200 | 1 : 500 | 1 : 1000 | 1 : 2000
Tav. N. | Tot. Tav.: 1 | 1

Progettista : -
Indirizzo : -
Tel. : -
Titolo : -
Cod. Fisc. : -

FIRMA
TIMBRO PROFESSIONALE

RIFERIMENTO RINTRACCIABILITÀ ARCHIVIO DISEGNI

n. PROGR.	REDATTORE (nominativo)	DISEGNATORE (nominativo)	ANNO	SEZIONE	FUNZIONE
025	0	2013	-		

POSIZIONE ARCHIVIO PATRIMONIO TECNICO
. . .

PRIMA EMISSIONE	REVISIONE		ANNOTAZIONE						
ULTIMA REVISIONE	REVISIONE		ANNOTAZIONE						
DATA	RESPONSABILE		NOMINATIVO	FIRMA	RILIEVO ESEGUITO CON STRUMENTAZIONE		DATA	NOMINATIVO	FIRMA
28.06.13	Progettista		G.Lanza						
	Verificato		P.I. M. Lazzarini		PLANIMETRIA GRAFICA ESEGUITA CON PROGRAMMA				
	Approvato		P.I. M.Cevoli						

PER PRESA VISIONE | DATA | NOMINATIVO | FIRMA

PROPRIETÀ RISERVATA - Sono vietate la riproduzione totale o parziale di questo documento senza preventiva autorizzazione scritta di A.M.U.S.