

PLANIMETRIA GENERALE SU BASE C.T.R. STATO DI FATTO
SEZIONE INTERESSATA N. 245103 – SCALA 1:500

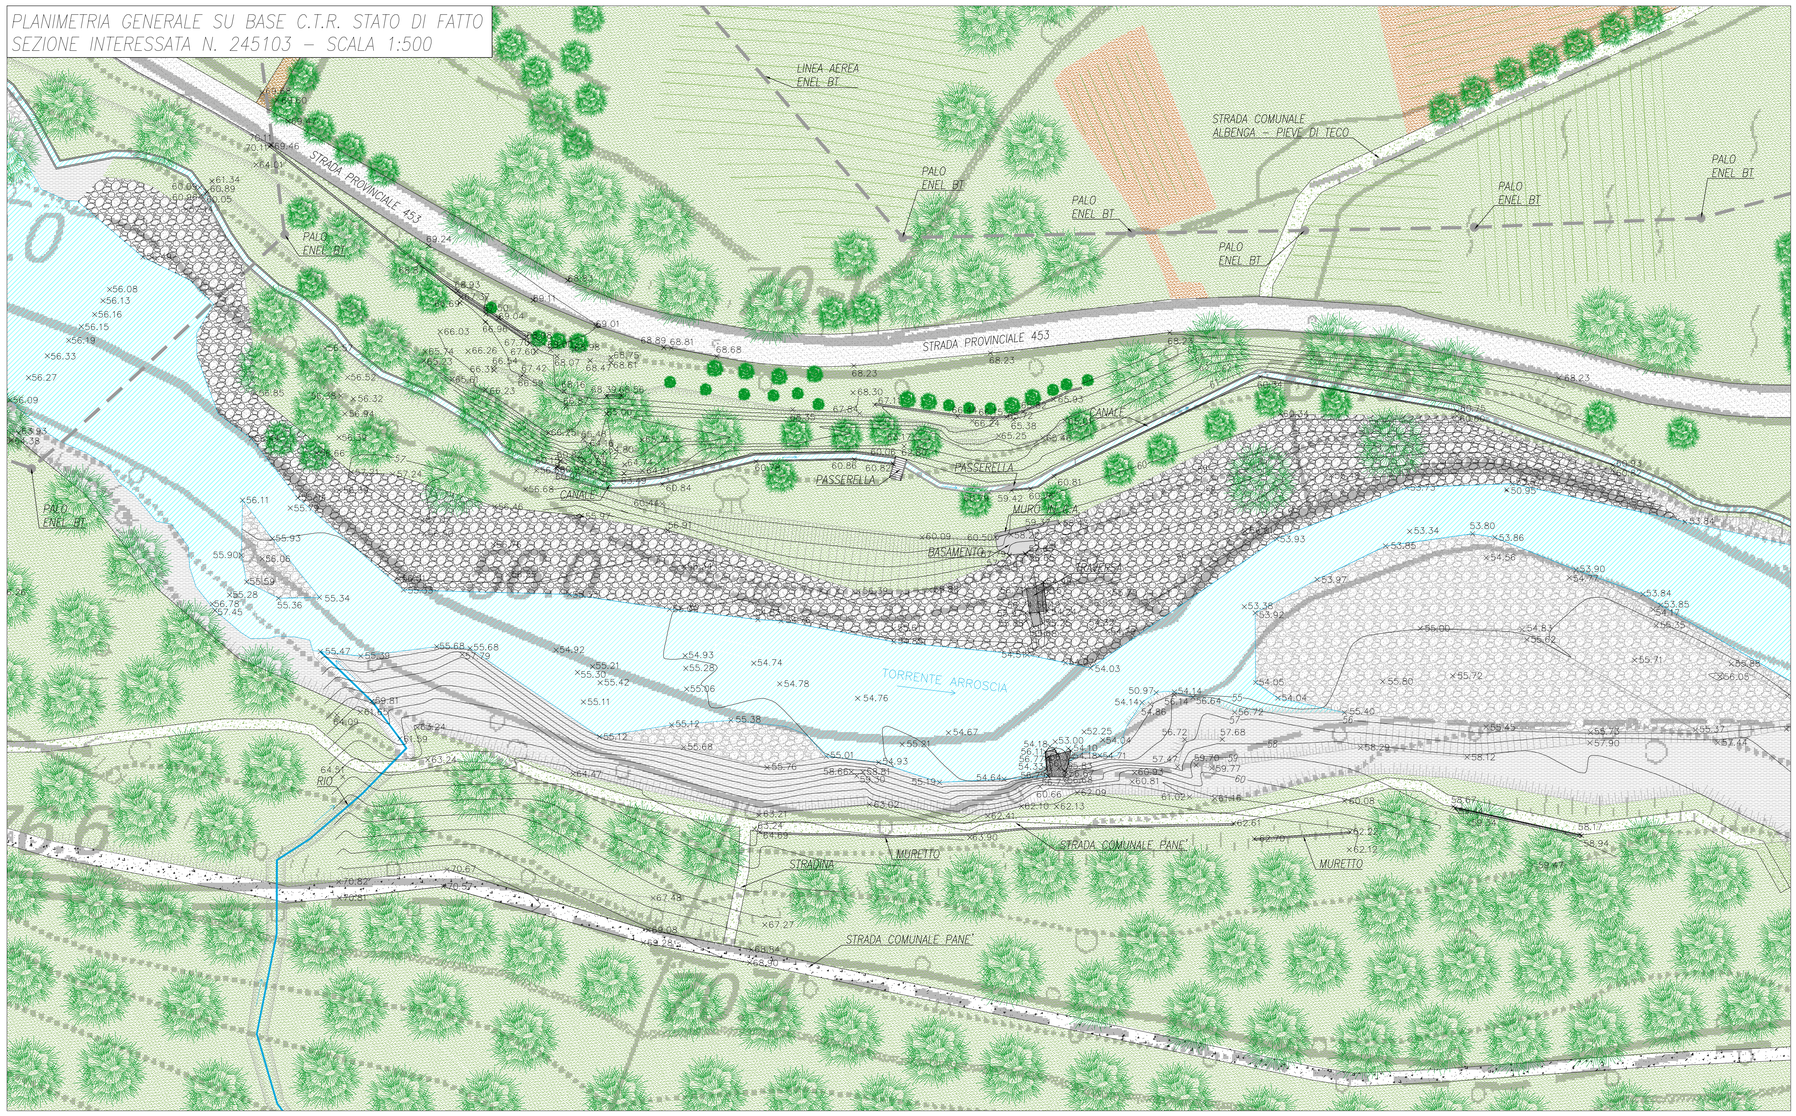

PLANIMETRIA GENERALE STATO DI FATTO SU BASE CATASTALE
FOGLIO INTERESSATO: FOGLIO 10 – SCALA 1:500

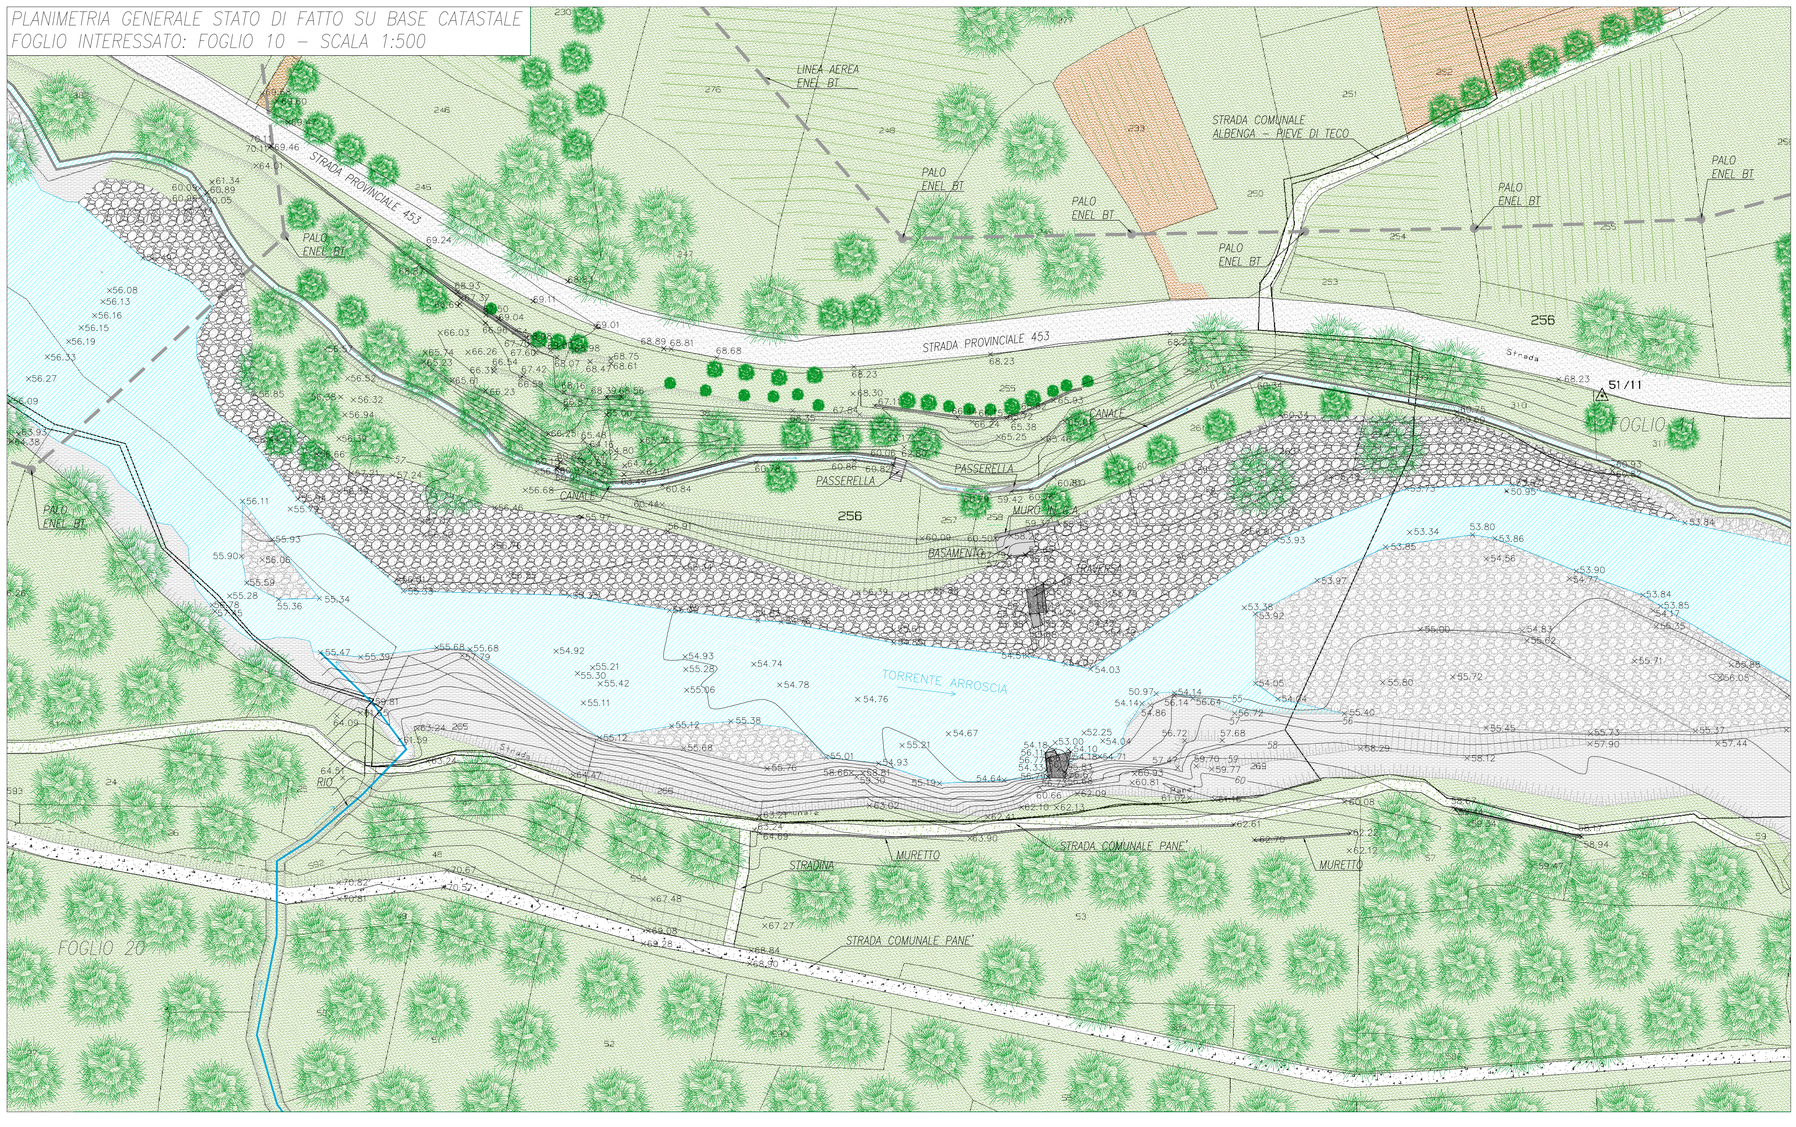

LEGENDA

- STRADA PROVINCIALE S.P. 453
- STRADE COMUNALI STERRATE
- SCARPATE
- ROCCIA
- DEPOSITO ALLUVIONALE
- PUNTI RILEVATI
- LINEA AEREA ENEL BT ESISTENTE
- TRALICCIO ENEL BT ESISTENTE

N
O E
S

REGIONE LIGURIA

COMUNE DI ORTOVERO

PROVINCIA DI SAVONA

PROGETTO DI COSTRUZIONE DI UNA CENTRALE IDROELETTRICA IN CORPO TRAVERSA NEL COMUNE DI ORTOVERO (SV)

Torrente
ARROSCIA

PROGETTO DEFINITIVO

REVISIONE	DATA EMISSIONE	DESCRIZIONE	REDAZIONE	CONTROLLO	APPROVAZIONE
00	15/05/2017	PRIMA_EMISSIONE			

TAVOLA	TITOLO ELABORATO	SCALA
T-03	**PLANIMETRIA STATO DI FATTO**	**1:500**

PROPONENTE
OCAF S.r.l.
Via Valle d'Aosta n.10/4
17031 Albenga (SV)
P.IVA 01740170095

PROGETTISTI
Ing. Stefania Benzo
Viale Cagna 31 bis
12078 Ormea (CN)
P.I. 03324030040
Ordine degli Ingegneri della Spezia A1064
e-mail:studio@remoll.it
pec:benzo.stefania@ingpec.eu
tel. 0174 392281

IDENTIFICATIVO FILE:

NOTE: LA DIFFUSIONE E RIPRODUZIONE ANCHE PARZIALE DEL SEGUENTE ELABORATO E' VIETATA A TERMINE DI LEGGE.