


PLANIMETRIA GENERALE STATO DI PROGETTO
SCALA 1:200

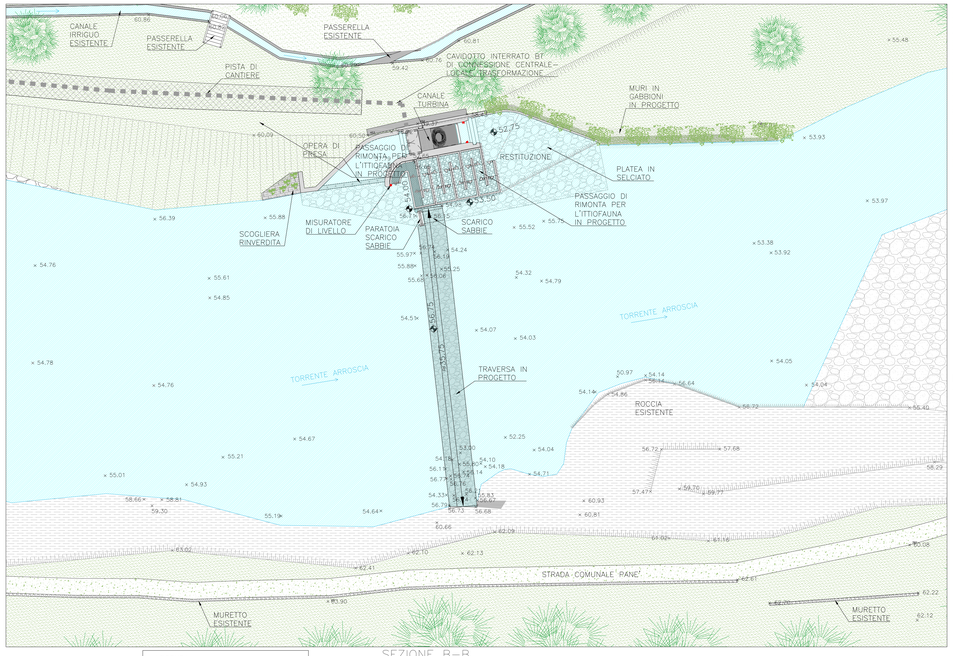

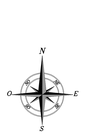


LEGENDA
- SCARPATE
- ROCCIA
- PUNTI RILEVATI
- DEPOSITO ALLUVIONALE
- PISTA DI ACCESSO
- DISPOSITIVI DI MISURAZIONE
- CAVIDOTTO INTERRATO BT DI CONNESSIONE CENTRALE – LOCALE TRASFORMAZIONE


PIANTA PARTICOLAREGGIATA (QUOTA +58.00)
SCALA 1:50

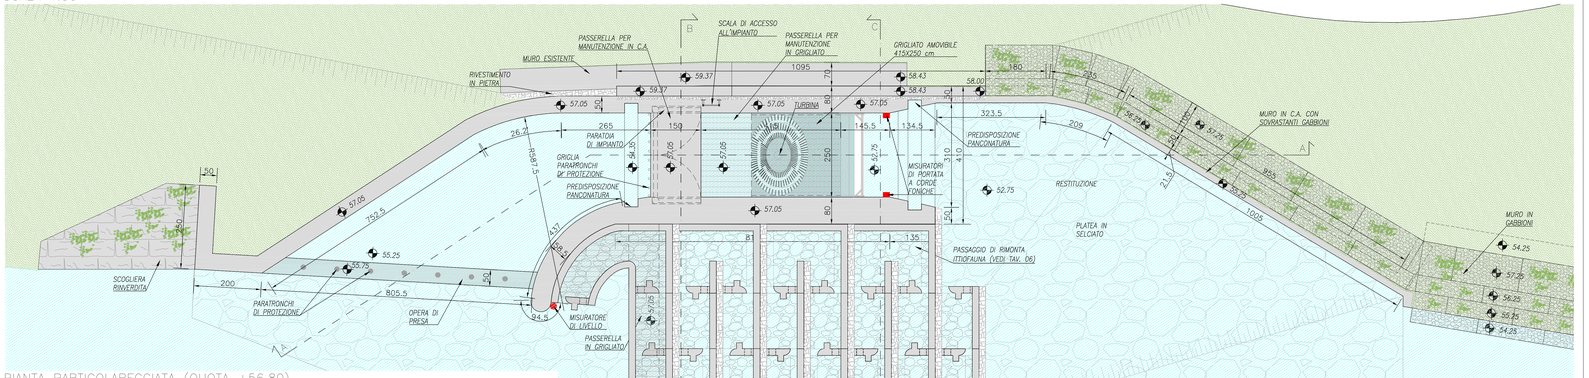


PIANTA PARTICOLAREGGIATA (QUOTA +56.80)
SCALA 1:50

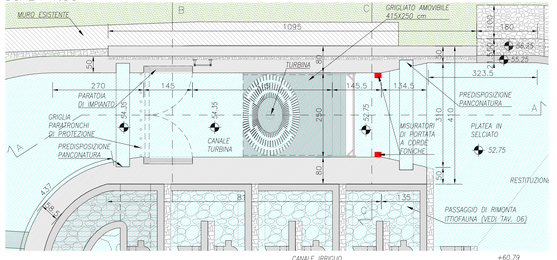


SEZIONE B–B
Scala 1:50

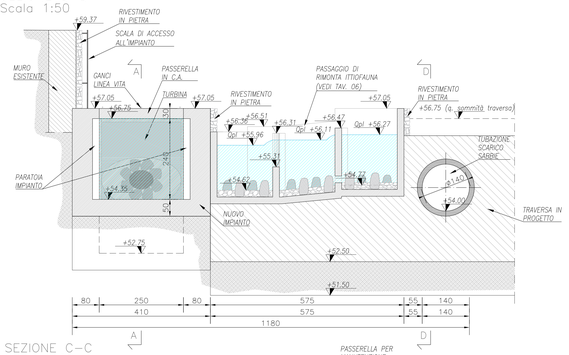


SEZIONE C–C
Scala 1:50

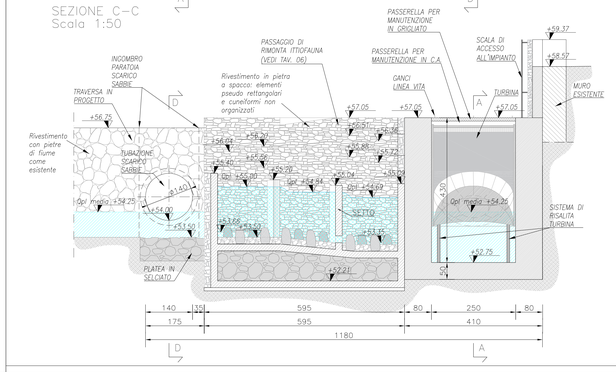


SEZIONE A–A
Scala 1:50

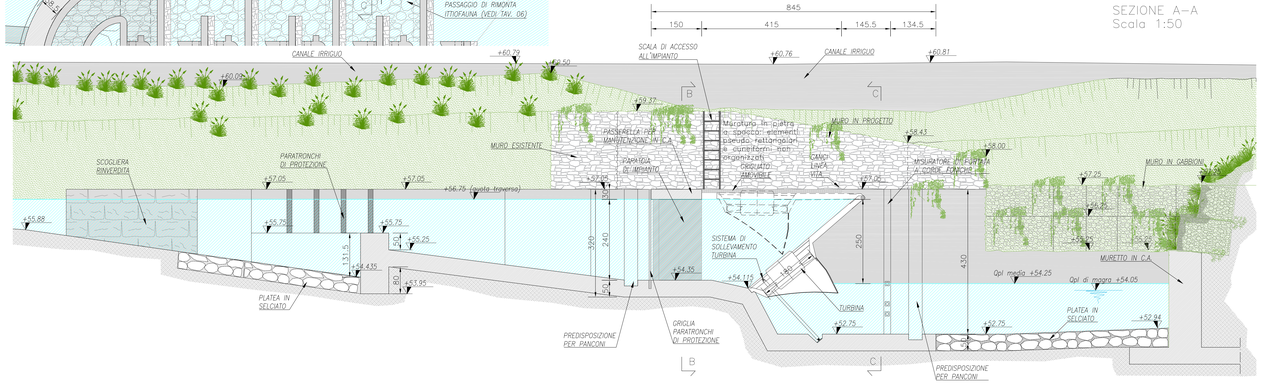


SEZIONE TIPO TRAVERSA
Scala 1:50

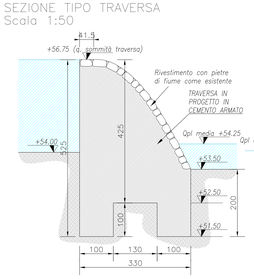

SEZIONE D–D
Scala 1:50

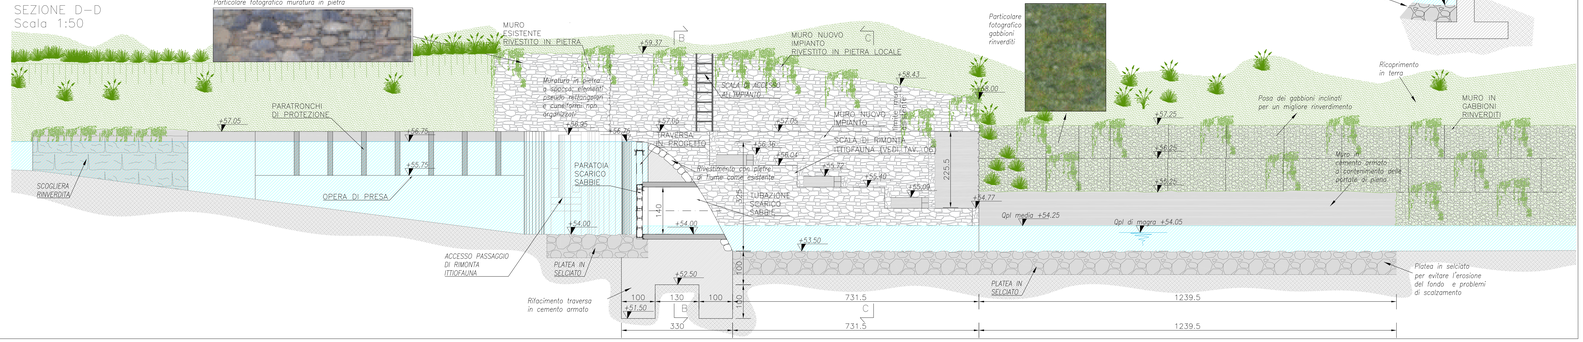

PARTICOLARE SCOGLIERA RINVERDITA
Scala 1:50

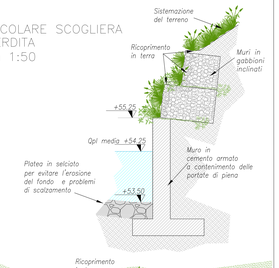

REGIONE LIGURIA

COMUNE DI ORTOVERO

PROVINCIA DI SAVONA

PROGETTO DI COSTRUZIONE DI UNA CENTRALE IDROELETTRICA IN CORPO TRAVERSA NEL COMUNE DI ORTOVERO (SV)

Torrente ARROSCIA

PROGETTO DEFINITIVO

VERSIONE	DATA EMISSIONE	DESCRIZIONE	REDAZIONE	CONTROLLO	APPROVAZIONE
00	13/05/2017	PRIMA EMISSIONE			

TAVOLA **T-05**

TITOLO ELABORATO: **PLANIMETRIA GENERALE PIANTE PARTICOLAREGGIATE E SEZIONI IMPIANTO A PROGETTO**

SCALA **1:50 1:200**

PROPONENTE
OCAF S.r.l.
Via Valle d'Aosta n.1/24
17031 Albenga (SV)
P.IVA 01740170095

PROGETTISTA
Ing. Stefania Benzo
Viale Cagna 31 bis
17100 Savona (SV)
P.I. 02024630340
Ordine degli Ingegneri della Provincia di Savona al n.1064
Cell. 3334 6 1 2 3 4 5
stefania.benzo.ing@ingpec.eu
tel. 0174 392281

IDENTIFICATIVO FILE:

NOTE: LA DIFFUSIONE E RIPRODUZIONE ANCHE PARZIALE DEL SEGUENTE ELABORATO E' VIETATA A TERMINE DI LEGGE.