


PIANTA PARTICOLAREGGIATA
PASSAGGIO DI RIMONTA FAUNA ITTICA
Scala 1:50

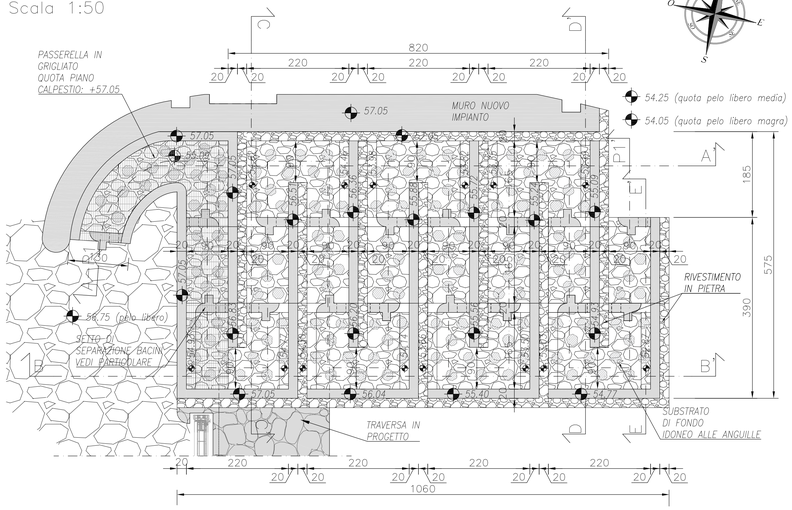


SEZIONE D–D'
Scala 1:50

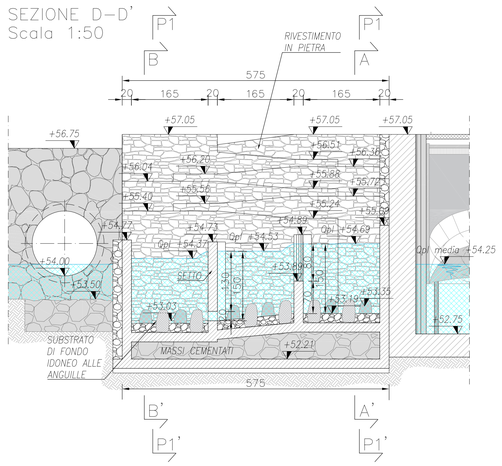


SEZIONE E–E'
Scala 1:50

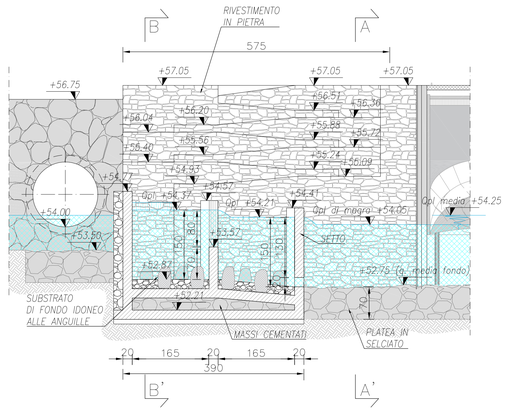


SEZIONE A–A'
Scala 1:50

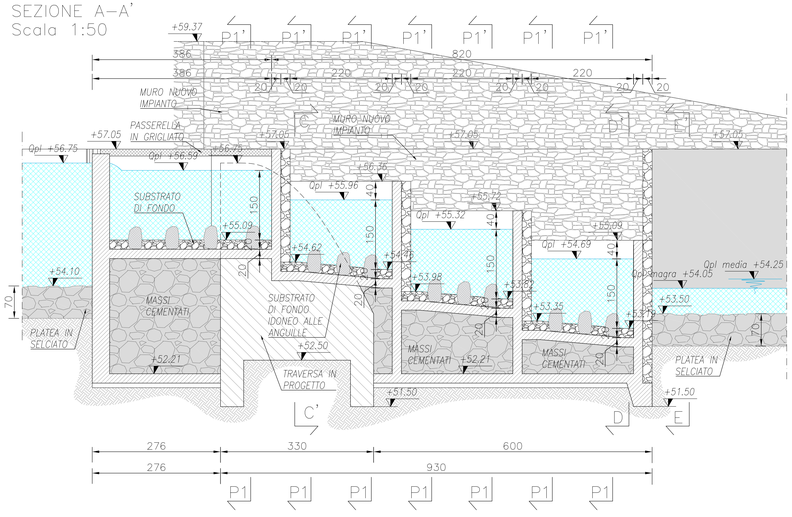


SEZIONE B–B'
Scala 1:50

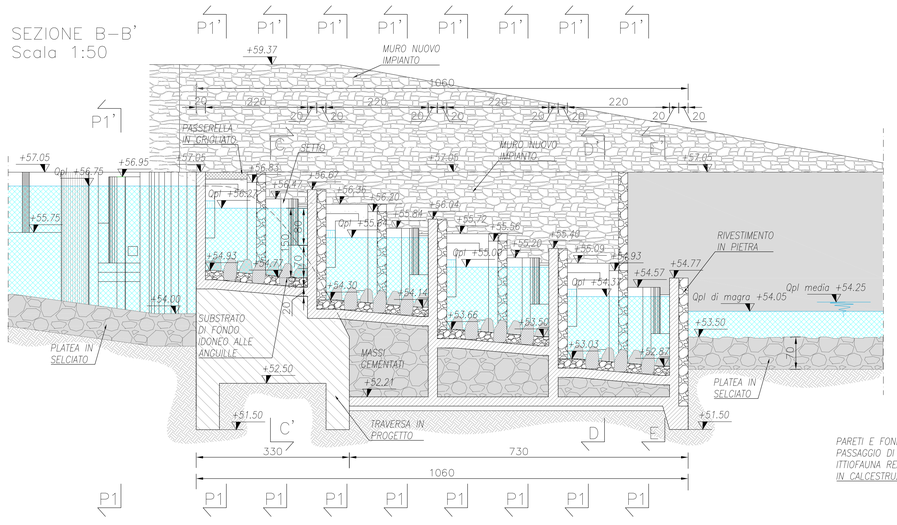


PARTICOLARE PANNELLO DI SEPARAZIONE BACINI
Scala 1:20

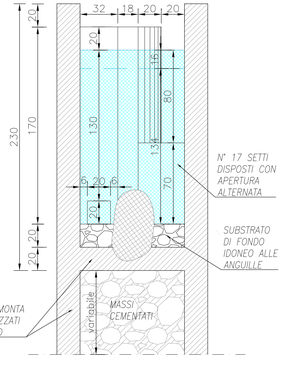

SEZIONE C–C'
Scala 1:50

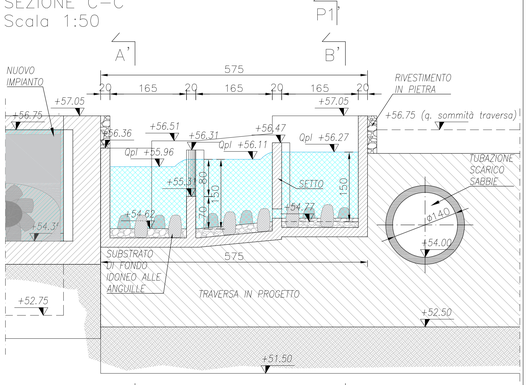

SVILUPPO SCALA DI RIMONTA FAUNA ITTICA P1–P1'
Scala 1:50

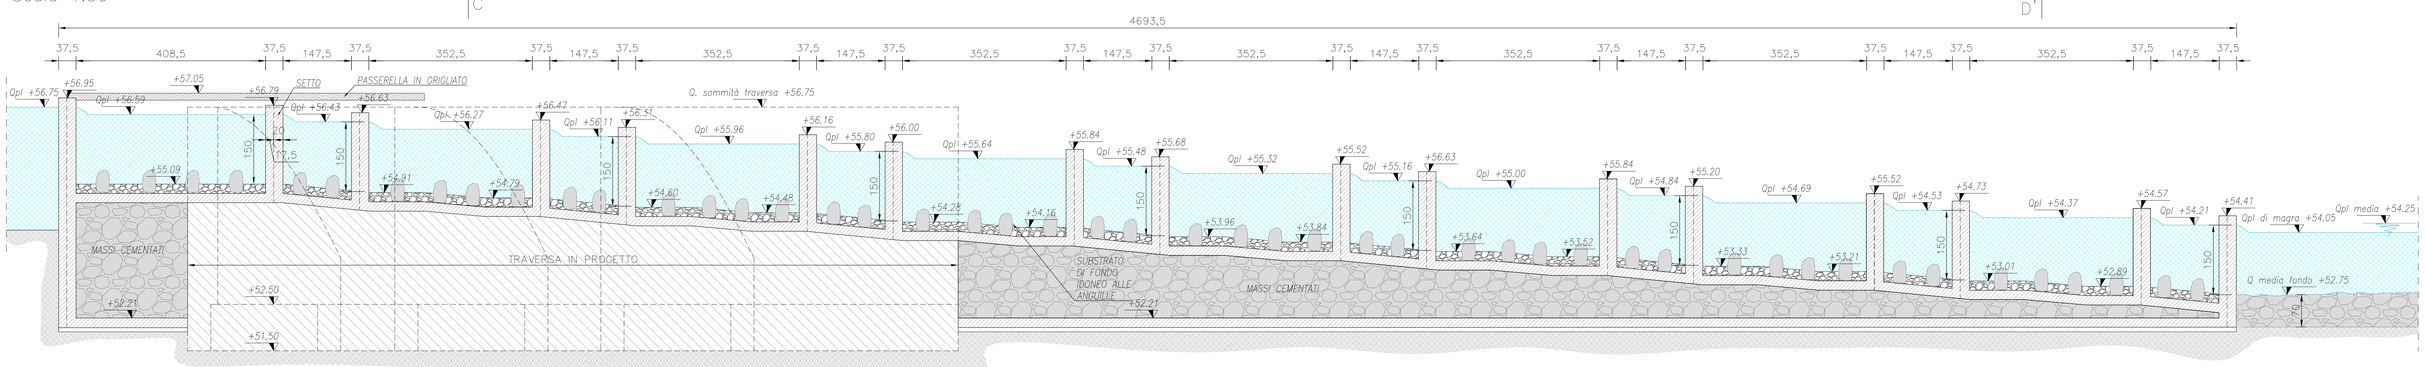

REGIONE LIGURIA

COMUNE DI ORTOVERO

PROVINCIA DI SAVONA

PROGETTO DI COSTRUZIONE DI UNA CENTRALE IDROELETTRICA IN CORPO TRAVERSA NEL COMUNE DI ORTOVERO (SV)

Torrente
ARROSCIA

PROGETTO DEFINITIVO

REVISIONE	DATA EMISSIONE	DESCRIZIONE	REDAZIONE	CONTROLLO	APPROVAZIONE
00	15/05/2017	PRIMA_EMISSIONE			

SIGLA **T-06**

TITOLO ELABORATO: **PIANTA PARTICOLAREGGIATA E SEZIONI PASSAGGIO DI RIMONTA FAUNA ITTICA**

SCALA **1:50**

PROPONENTE
OCAF S.r.l.
Via Valle d'Aosta n.10/4
17031 Albenga (SV)
P.IVA 01740170095

PROGETTISTI
Ing. Stefania Benzo
Viale Cagna 31 bis
12078 Ormea (CN)
P.I. 03524030042
Ordine degli Ingegneri della Spezia A1064
email: stefania.benzo@it
pec:benzo.stefania@ingpec.eu
tel. 0174 392281

IDENTIFICATIVO FILE:

NOTE: LA DIFFUSIONE E RIPRODUZIONE ANCHE PARZIALE DEL SEGUENTE ELABORATO E' VIETATA A TERMINE DI LEGGE.