
PLANIMETRIA GENERALE STATO DI PROGETTO
SCALA 1:1000

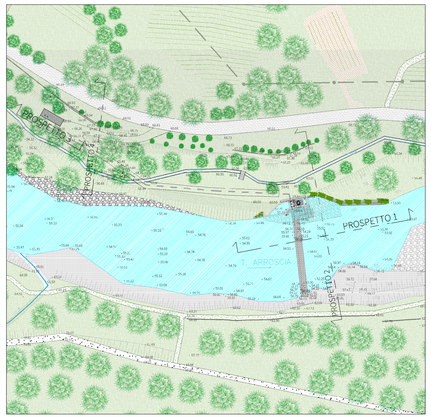


LEGENDA


NUOVE OPERE

SCAVI/DEMOLIZIONI


PROSPETTO 1
STATO DI FATTO
Scala 1:200

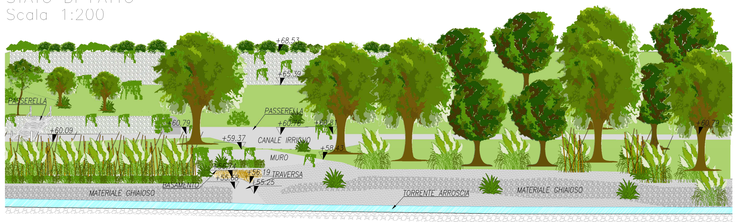


PROSPETTO 1
STATO DI PROGETTO
Scala 1:200

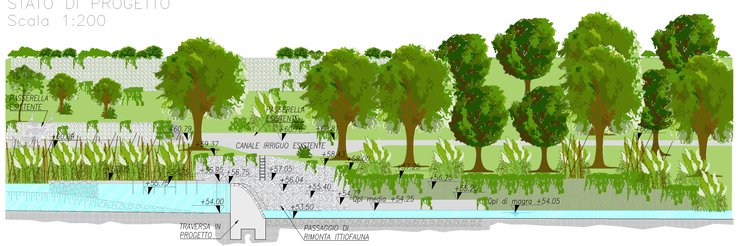


PROSPETTO 1
STATO DI CONFRONTO
Scala 1:200

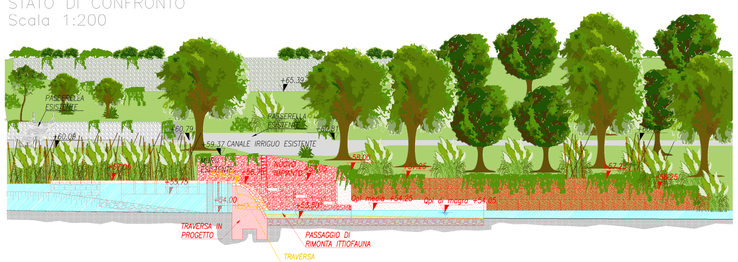


PROSPETTO 2
STATO DI FATTO
Scala 1:200

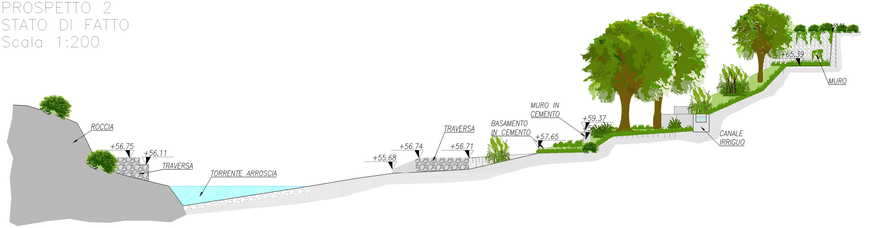

PROSPETTO 2
STATO DI PROGETTO
Scala 1:200

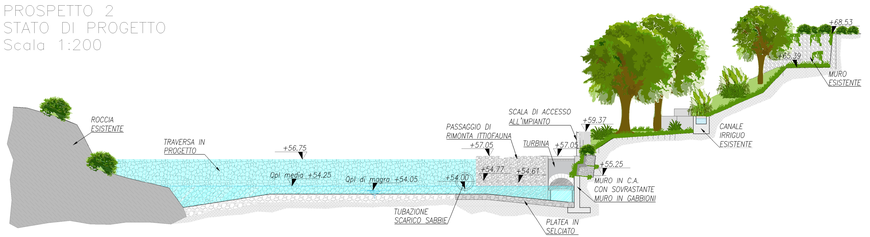

PROSPETTO 2
STATO DI CONFRONTO
Scala 1:200

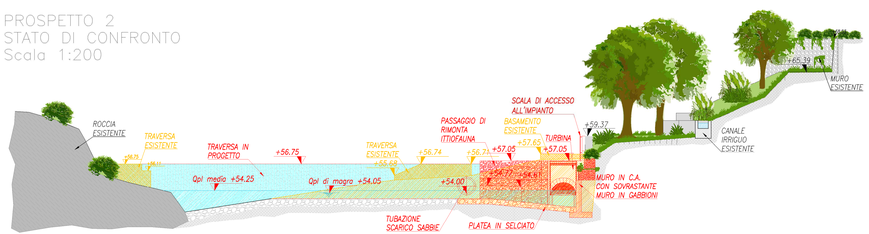

REGIONE LIGURIA

COMUNE DI ORTOVERO

PROVINCIA DI SAVONA

PROGETTO DI COSTRUZIONE DI UNA CENTRALE IDROELETTRICA IN CORPO TRAVERSA NEL COMUNE DI ORTOVERO (SV)

Torrente
ARROSCIA

PROGETTO DEFINITIVO

REVISIONE	DATA EMISSIONE	DESCRIZIONE	REDAZIONE	CONTROLLO	APPROVAZIONE
00	15/05/2017	PRIMA_EMISSIONE			

TAVOLA	TITOLO ELABORATO	SCALA
T-07	SEZIONI PROSPETTICHE SCHEMATICHE	1:200 1:1000

PROPONENTE
OCAF S.r.l.
Via Volte d'Aosta n.10/4
17031 Albenga (SV)
P.IVA 01740170095

PROGETTISTA
Ing. Stefania Benzo
Viale Cagna 51 bis
12078 Ormea (CN)
P.I. 03324230040
Ordine degli Ingegneri della Spezia A1064
pec: benzo.stefania@ingpec.eu
tel. 0174 392281

IDENTIFICATIVO FILE:

NOTE: LA DIFFUSIONE E RIPRODUZIONE ANCHE PARZIALE DEL SEGUENTE ELABORATO E' VIETATA A TERMINI DI LEGGE.