

PROSPETTO 1
STATO DI PROGETTO
Scala 1:100

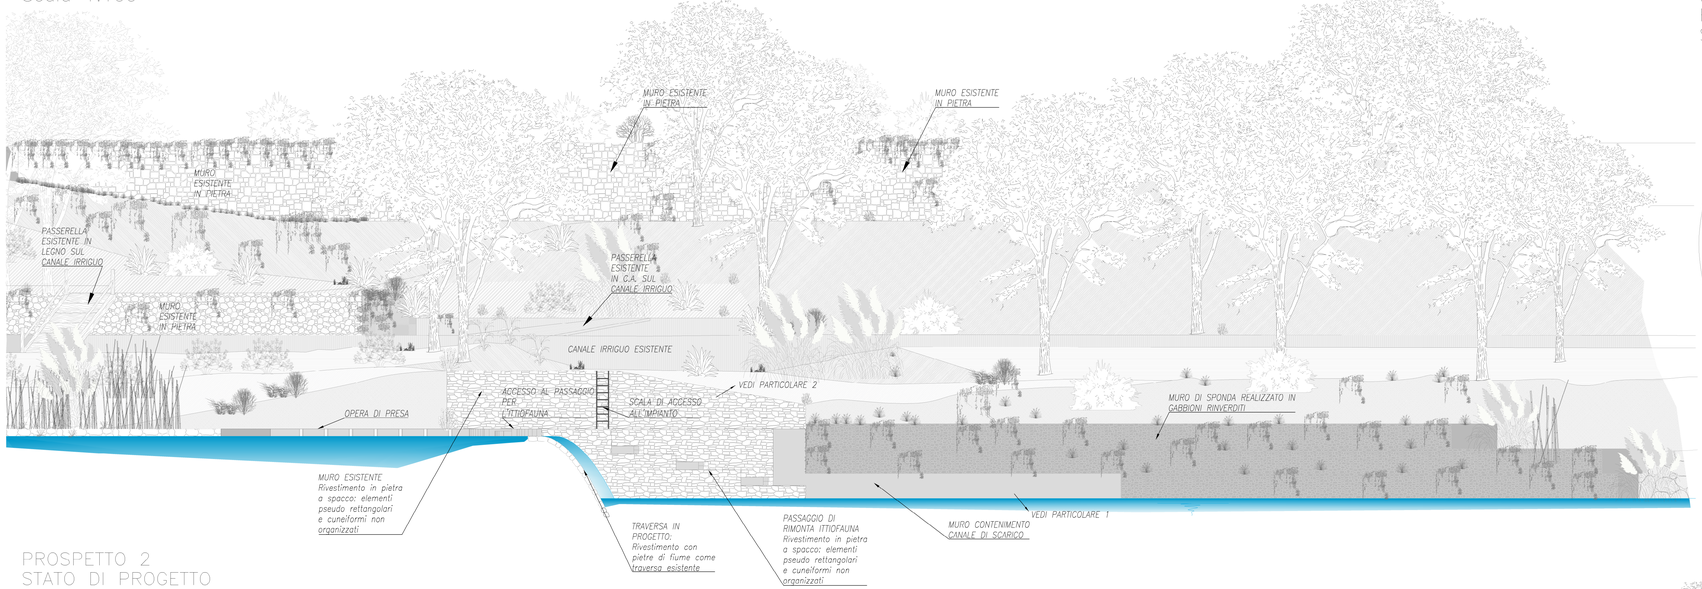

PARTICOLARE 2
RIVESTIMENTO MURI IN PIETRA
Scala 1:20




PARTICOLARE 1
SCOGLIERA RINVERDITA
Scala 1:50

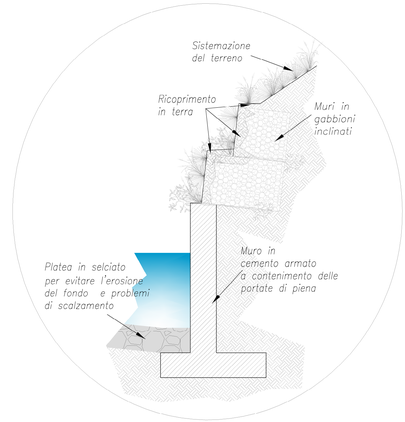


N.B. PER LE POSIZIONI DEI PROSPETTI SI RIMANDA ALLA PLANIMETRIA GENERALE STATO DI PROGETTO RAPPRESENTATA NELLA TAVOLA T–07


PROSPETTO 2
STATO DI PROGETTO
Scala 1:100

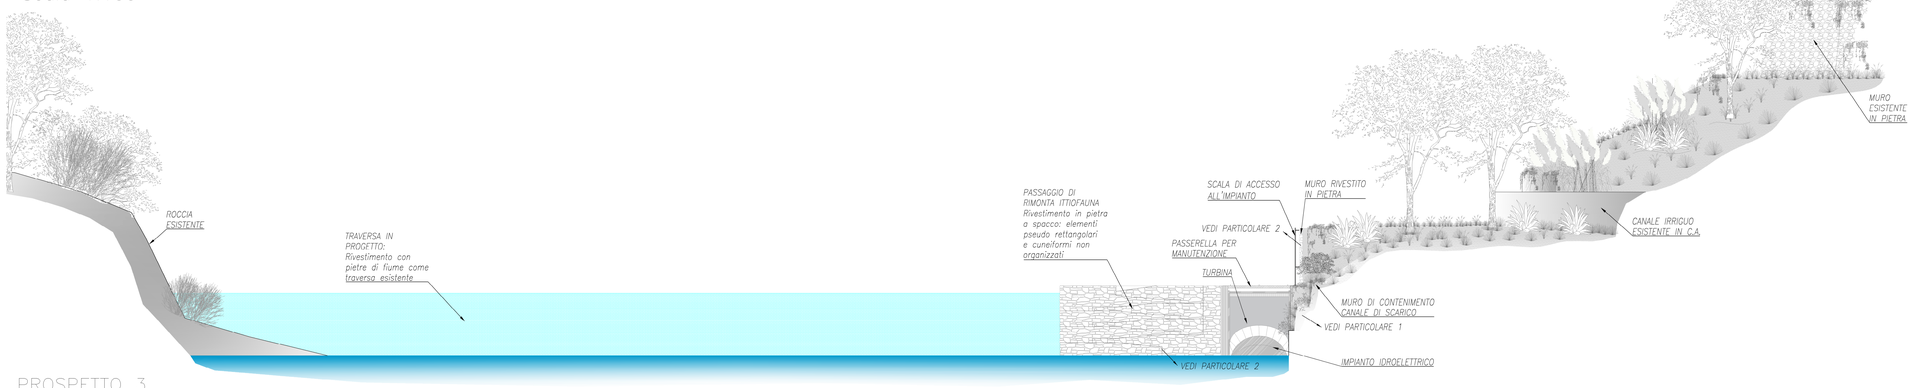

PROSPETTO 3
Scala 1:100

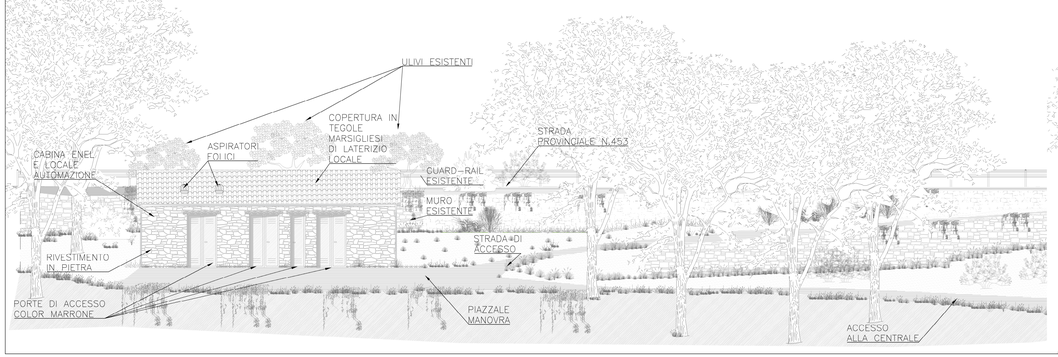

PROSPETTO 4
Scala 1:100

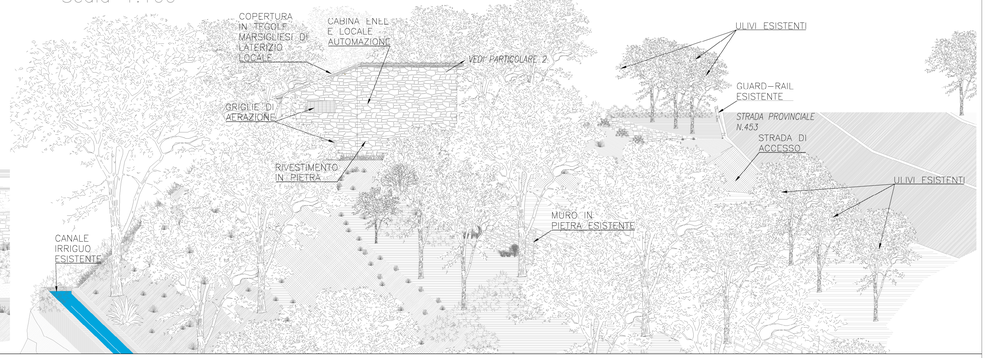

REGIONE LIGURIA

COMUNE DI ORTOVERO

PROVINCIA DI SAVONA

PROGETTO DI COSTRUZIONE DI UNA CENTRALE IDROELETTRICA IN CORPO TRAVERSA NEL COMUNE DI ORTOVERO (SV)

Torrente
ARROSCIA

PROGETTO DEFINITIVO

REVISIONE	DATA EMISSIONE	DESCRIZIONE	REDAZIONE	CONTROLLO	APPROVAZIONE
00	15/05/2017	PRIMA_EMISSIONE			

TAVOLA **T-08**

TITOLO ELABORATO **PROSPETTI STATO DI PROGETTO**

SCALA **1:20** **1:50** **1:100**

PROPONENTE
OCAF S.r.l.
Via Valle d'Aosta n.10/4
17031 Albenga (SV)
P.IVA 01740170095

PROGETTISTA
Ing. Stefania Benzo
Viale Cagno 31 bis
12078 Ormeo (CN)
P.I. 03524030040
Ordine degli Ingegneri della Spezia A1064
e-mail:studiogb@email.it
pec:benzo.stefania@ingpec.eu
tel. 0174 392281

IDENTIFICATIVO FILE:

NOTE: LA DIFFUSIONE E RIPRODUZIONE ANCHE PARZIALE DEL SEGUENTE ELABORATO E' VIETATA A TERMINE DI LEGGE.