

PLANIMETRIA GENERALE CON INDICAZIONE DELLA POSIZIONE DELLE SEZIONI PER VERIFICA IDRAULICA
SU BASE C.T.R. – STATO DI FATTO – SCALA 1:1000

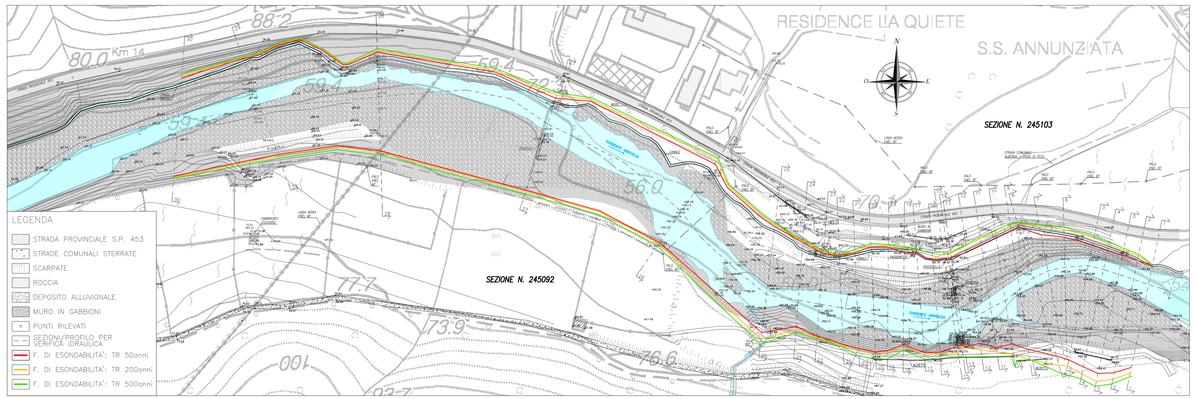

PLANIMETRIA GENERALE CON INDICAZIONE DELLA POSIZIONE DELLE SEZIONI PER VERIFICA IDRAULICA
SU BASE CATASTALE – STATO DI FATTO – SCALA 1:1000

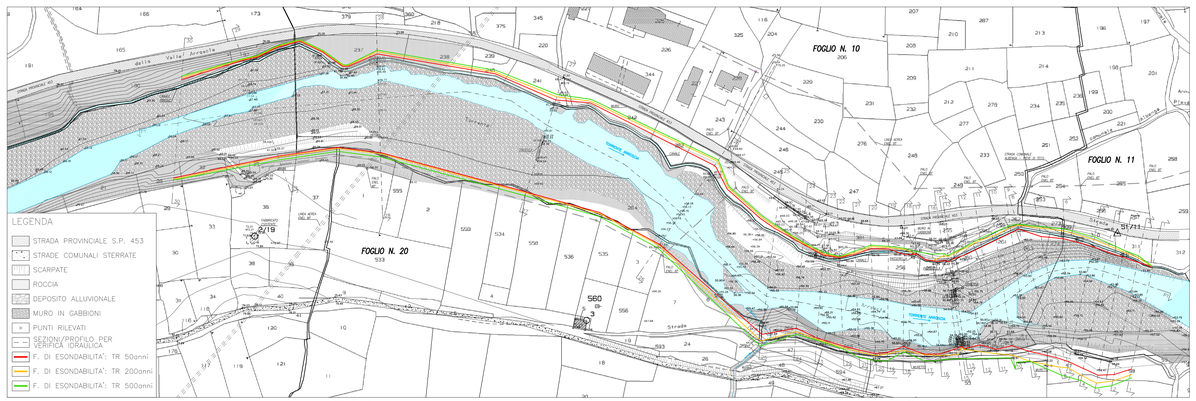

REGIONE LIGURIA
COMUNE DI ORTOVERO
PROVINCIA DI SAVONA

PROGETTO DI COSTRUZIONE DI UNA CENTRALE IDROELETTRICA IN CORPO TRAVERSA NEL COMUNE DI ORTOVERO (SV)

Torrente
ARROSCIA

PROGETTO DEFINITIVO

REVISIONE	DATA REVISIONE	DESCRIZIONE	REDAZIONE	CONTROLLO	APPROVAZIONE
00	15/05/2017	PRIMA EMISSIONE			

TAVOLA **T-10**

TITOLO ELABORATO: **PLANIMETRIE E SEZIONI PER VERIFICHE IDRAULICHE STATO DI FATTO**

SCALA: **1:500** / **1:1000**


PROPONENTE
OCAF S.r.l.
Via Valle d'Aosta n.10/4
17031 Albenga (SV)
P.IVA 01746170093

PROGETTISTA
Ing. Stefania Benzo
Corso Cairoli 31 bis
12078 Ceva (CN)
P.I. 03004230042
e-mail: stefania.benzo@ingpec.eu
ass.ceva@cert.ordingegneri.cn.it
tel. 0174 392287

IDENTIFICATIVO FILE:

NOTE: LA DIFFUSIONE E RIPRODUZIONE, ANCHE PARZIALE, DEL SEGUENTE ELABORATO E' VIETATA A TERMINE DI LEGGE.


SEZIONE 1

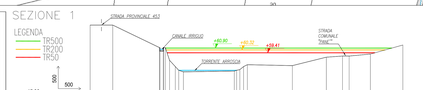


SEZIONE 2




SEZIONE 3

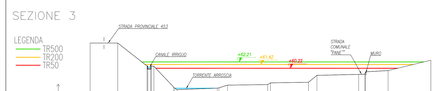


SEZIONE 4

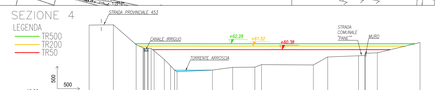


SEZIONE 5

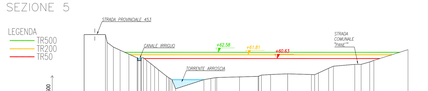


SEZIONE 6

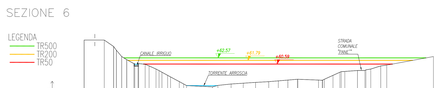


SEZIONE 7

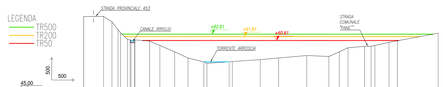

SEZIONE 8

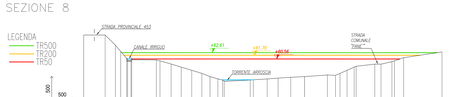

SEZIONE 9

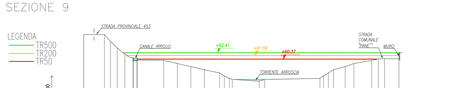


SEZIONE 10



SEZIONE 11



SEZIONE 12

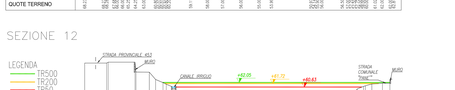


SEZIONE 13



SEZIONE 14



SEZIONE 15

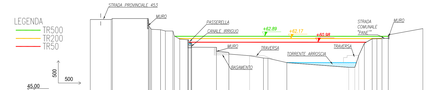


SEZIONE 16




SEZIONE 17




SEZIONE 18

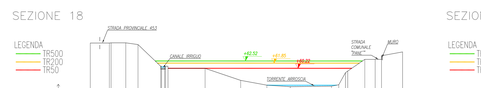

SEZIONE 19

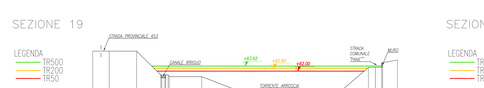

SEZIONE 20

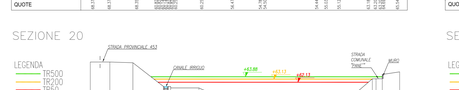

SEZIONE 21




SEZIONE 22




SEZIONE 23




SEZIONE 24

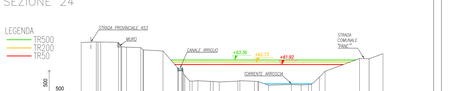


SEZIONE 25

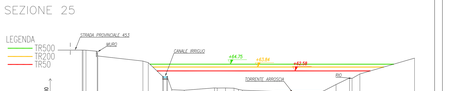


SEZIONE 26

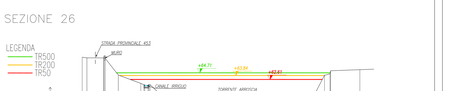

SEZIONE 27

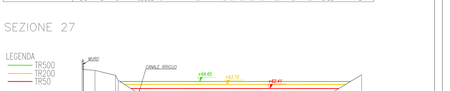

SEZIONE 28

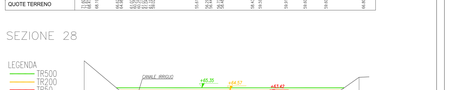

SEZIONE 29



SEZIONE 30

