

PLANIMETRIA GENERALE CON INDICAZIONE DELLA POSIZIONE DELLE SEZIONI PER VERIFICA IDRAULICA
SU BASE C.T.R. – STATO DI PROGETTO – SCALA 1:1000

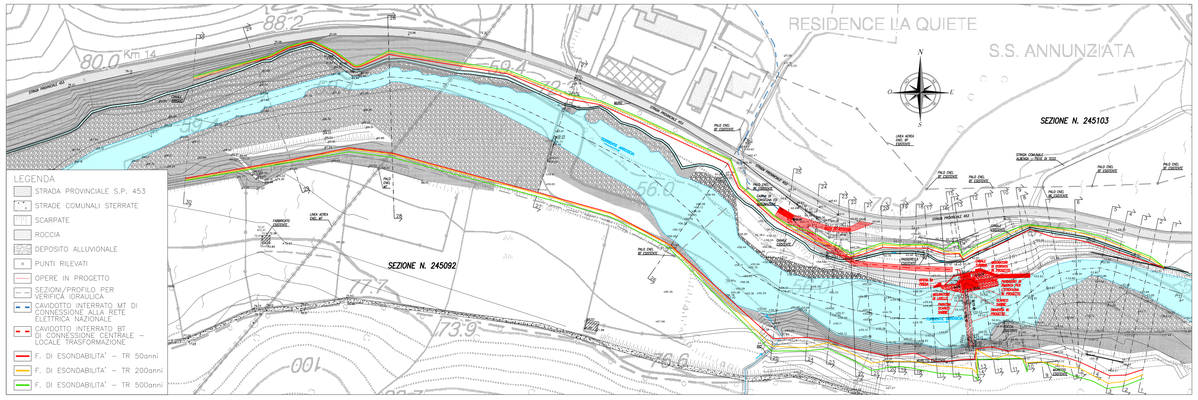

PLANIMETRIA GENERALE CON INDICAZIONE DELLA POSIZIONE DELLE SEZIONI PER VERIFICA IDRAULICA
SU BASE CATASTALE – STATO DI PROGETTO – SCALA 1:1000

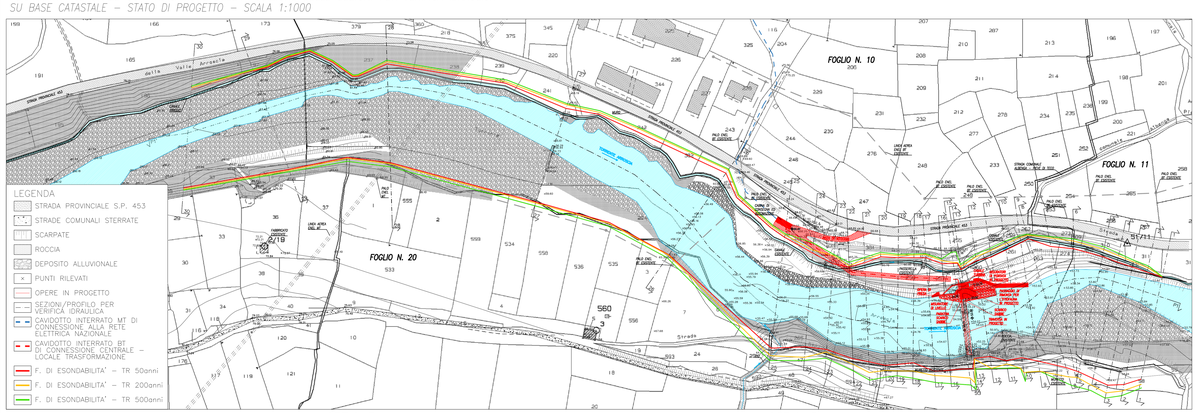

REGIONE LIGURIA

COMUNE DI ORTOVERO

PROVINCIA DI SAVONA

PROGETTO DI COSTRUZIONE DI UNA CENTRALE IDROELETTRICA IN CORPO TRAVERSA NEL COMUNE DI ORTOVERO (SV)

Torrente ARROSCIA

PROGETTO DEFINITIVO

REVISIONE	DATA EMISSIONE	DESCRIZIONE	REDAZIONE	CONTROLLO	APPROVAZIONE
00	15/05/2017	PRIMA_EMISSIONE			

TAVOLA

T-11

TITOLO ELABORATO

PLANIMETRIE E SEZIONI PER VERIFICHE IDRAULICHE STATO DI PROGETTO

SCALA


1:500
1:1000

PROPRIETA'
OCAF S.r.l.
Via Volte d'Acosta n.10/4
17031 Albenga (SV)
C.F. 03826430364
P.IVA 01740170095


PROGETTISTA
Ing. Stefania Benzo
Via Cognoni 37 bis
20128 Genova (GE)
C.F. DSBSFN80C44D969Z
P.IVA 01740170095
e-mail: ing.stefaniabenzo@legalmail.it
e-mail: stefaniabenzo@gmail.com
tel. 0174 392281

RIPRODUZIONE VIETATA
NOTE: LA DIFFUSIONE E RIPRODUZIONE ANCHE PARZIALE DEL SEGUENTE ELABORATO E' VIETATA A TERMINI DI LEGGE.


SEZIONE 1

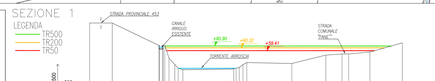

SEZIONE 2

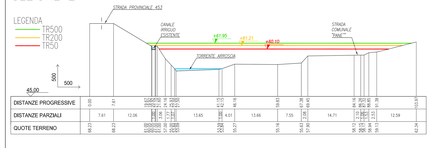


SEZIONE 3

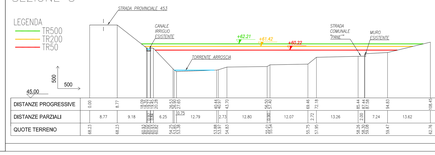


SEZIONE 4




SEZIONE 5

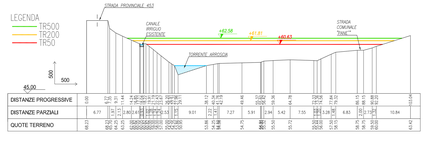


SEZIONE 6

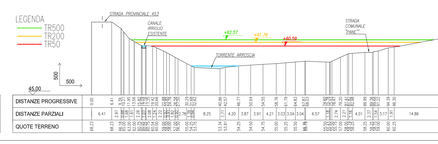


SEZIONE 7

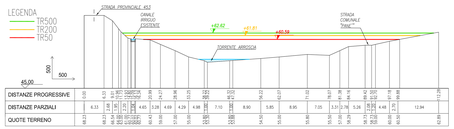


SEZIONE 8

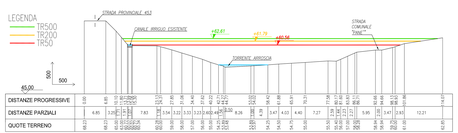


SEZIONE 9

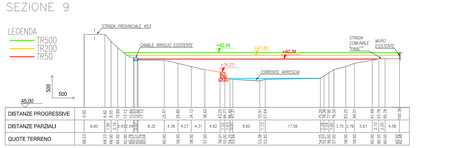


SEZIONE 10

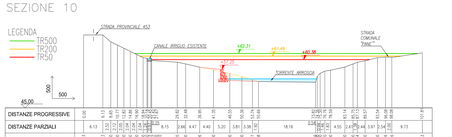


SEZIONE 11

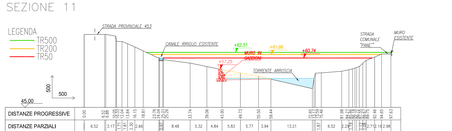


SEZIONE 12

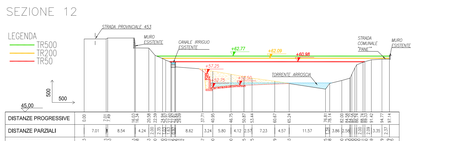


SEZIONE 13

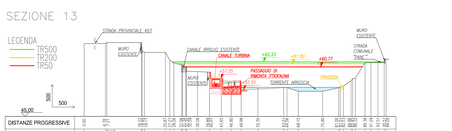


SEZIONE 14

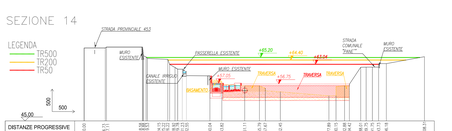


SEZIONE 15

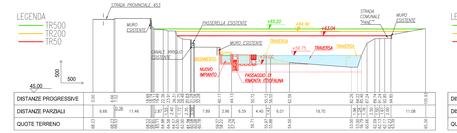


SEZIONE 16

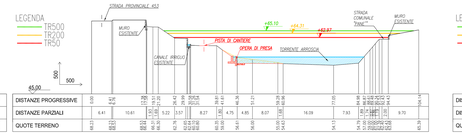


SEZIONE 17

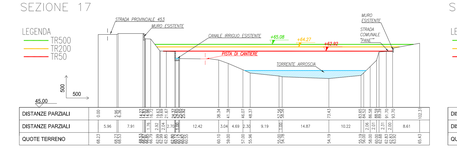


SEZIONE 18

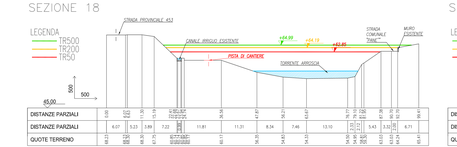


SEZIONE 19

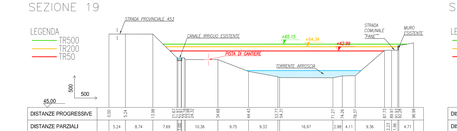


SEZIONE 20

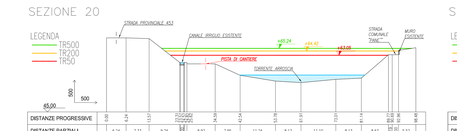


SEZIONE 21

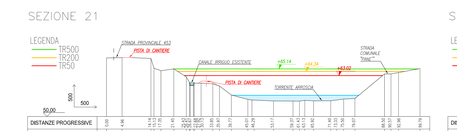


SEZIONE 22

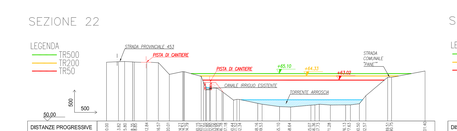


SEZIONE 23

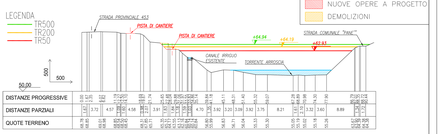


SEZIONE 24

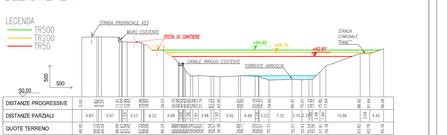


SEZIONE 25

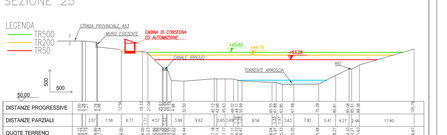

SEZIONE 26

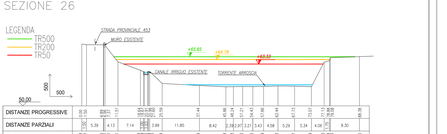


SEZIONE 27

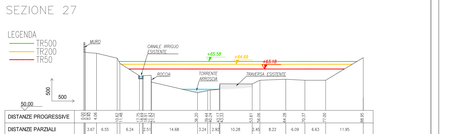

SEZIONE 28



SEZIONE 29

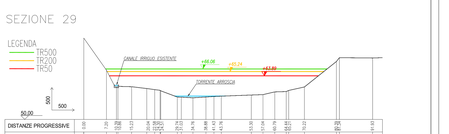

SEZIONE 30

