

PROFILO P1–P1'
STATO DI FATTO
SCALA 1:1000

N.B. LA POSIZIONE DEL PROFILO LONGITUDINALE P1–P1' STATO DI FATTO E' RAPPRESENTATA NELLA TAVOLA T–10

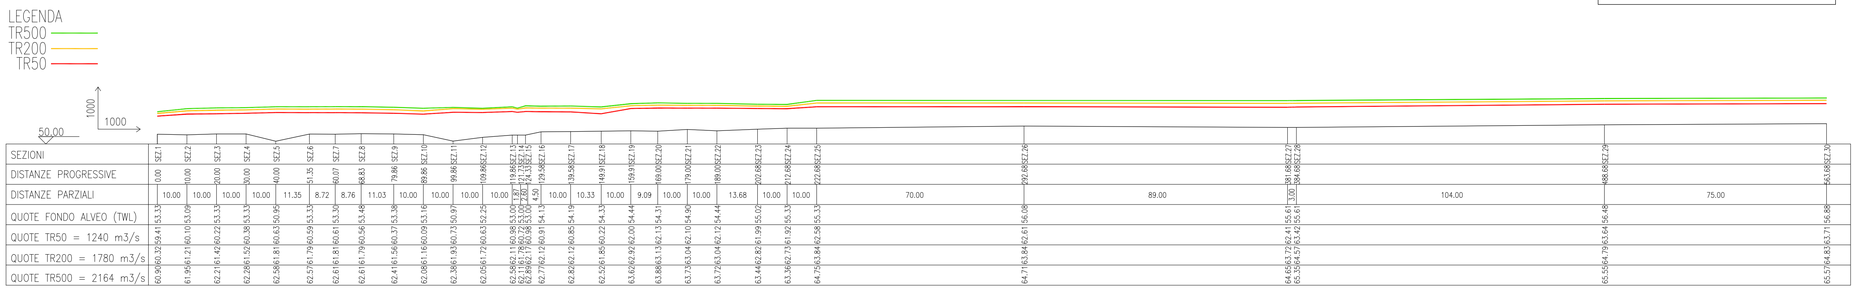

PROFILO P1–P1'
STATO DI PROGETTO
SCALA 1:1000

N.B. LA POSIZIONE DEL PROFILO LONGITUDINALE P1–P1' STATO DI PROGETTO E' RAPPRESENTATA NELLA TAVOLA T–11

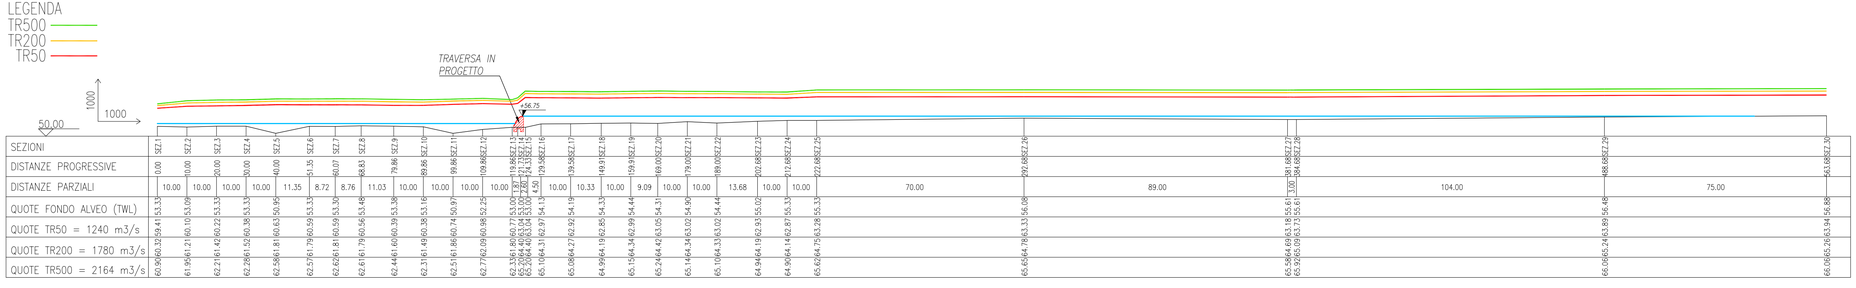

REGIONE LIGURIA

COMUNE DI ORTOVERO

PROVINCIA DI SAVONA

PROGETTO DI COSTRUZIONE DI UNA CENTRALE IDROELETTRICA IN CORPO TRAVERSA NEL COMUNE DI ORTOVERO (SV)

Torrente ARROSCIA

PROGETTO DEFINITIVO

REVISIONE	DATA EMISSIONE	DESCRIZIONE	REDAZIONE	CONTROLLO	APPROVAZIONE
00	15/05/2017	PRIMA_EMISSIONE			

TAVOLA: **T-12**

TITOLO ELABORATO: **PROFILO LONGITUDINALE ALVEO STATO DI FATTO E DI PROGETTO**

SCALA: **1:1000**

PROPONENTE

OCAF S.r.l.
Via Valle d'Aosta n.10/4
17031 Albenga (SV)
P.IVA 01740170095

PROGETTISTI

Ing. Stefania Benzo
Viale Cogno 31 bis
12078 Ormea (CN)
P.I. 03524030040
Ordine degli Ingegneri della Spezia A1064
e-mail:studiogb@email.it
pec:benzo.stefania@ingpec.eu
tel. 0174 392281

IDENTIFICATIVO FILE:

NOTE: LA DIFFUSIONE E RIPRODUZIONE ANCHE PARZIALE DEL SEGUENTE ELABORATO E' VIETATA A TERMINE DI LEGGE.