

PLANIMETRIA SU BASE C.T.R. – SEZIONE INTERESSATA DALL'INTERVENTO N. 245103
SCALA 1:1000

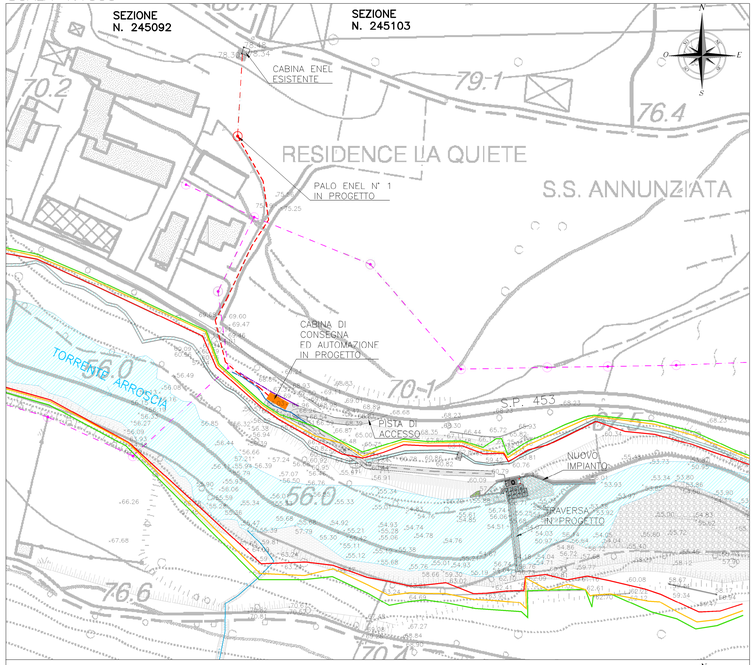

LEGENDA

- LINEA AEREA ENEL B.T. ESISTENTE
- PALI ENEL B.T. ESISTENTI
- CABINA DI CONSEGNA ED AUTOMAZIONE IN PROGETTO
- LINEA INTERRATA M.T. PRIVATA IN PROGETTO
- LINEA INTERRATA M.T. GESTORE DI RETE IN PROGETTO
- LINEA AEREA M.T. GESTORE DI RETE IN PROGETTO
- NUOVO PAI O M.T. GFSTORF DI RFTF IN PROGFTTO
- FASCIA DI RISPETTO LINEA M.T. – CAVO INTERRATO – L= 4,00 m
- LIMITE DI 10 M DALLA STRADA PROVINCIALE (LIMITE CATASTALE)
- LIMITE DI 10 M DAL CANALE IRRIGUO (LIMITE CATASTALE)
- FASCIA TR 50anni
- FASCIA TR 200anni
- FASCIA TR 500anni


PLANIMETRIA SU BASE CATASTALE – SCALA 1:1000
FOGLIO INTERESSATO DALL'INTERVENTO N. 10 – MAPPALE N. 381

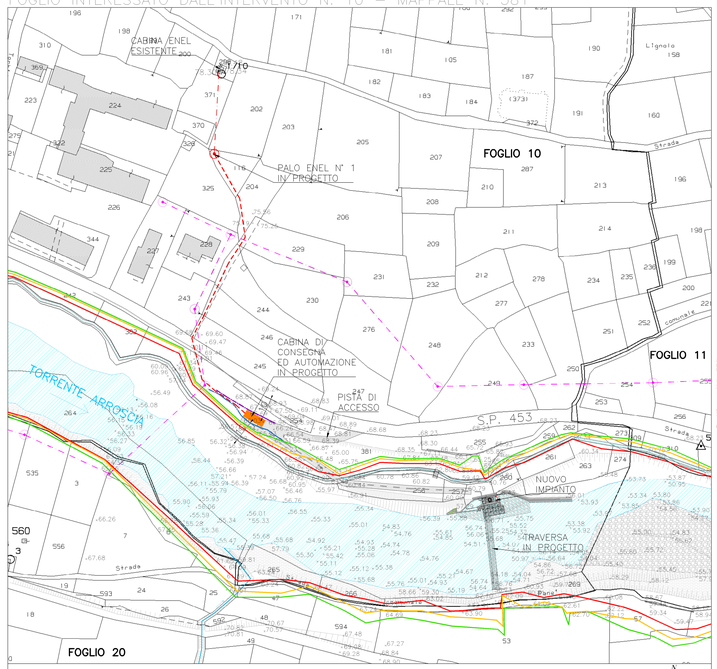


LEGENDA

- LINEA AEREA ENEL B.T. ESISTENTE
- PALI ENEL B.T. ESISTENTI
- CABINA DI CONSEGNA ED AUTOMAZIONE IN PROGETTO
- LINEA INTERRATA M.T. PRIVATA IN PROGETTO
- LINEA INTERRATA M.T. GESTORE DI RETE IN PROGETTO
- LINEA AEREA M.T. GESTORE DI RETE IN PROGETTO
- NUOVO PAI O M.T. GFSTORF DI RFTF IN PROGFTTO
- FASCIA DI RISPETTO LINEA M.T. – CAVO INTERRATO – L= 4,00 m
- LIMITE DI 10 M DALLA STRADA PROVINCIALE (LIMITE CATASTALE)
- LIMITE DI 10 M DAL CANALE IRRIGUO (LIMITE CATASTALE)
- FASCIA TR 50anni
- FASCIA TR 200anni
- FASCIA TR 500anni


PROSPETTO OVEST
STATO DI PROGETTO
Scala 1:50

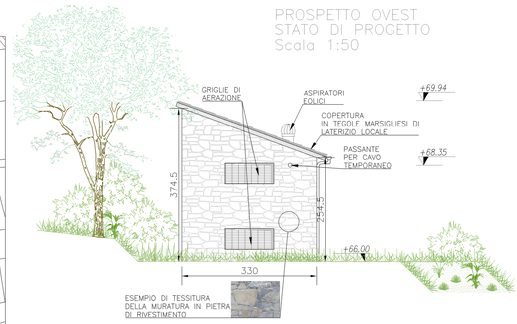


PROSPETTO EST
STATO DI PROGETTO
Scala 1:50

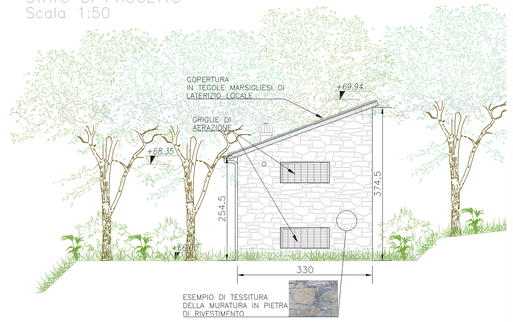


PROSPETTO OVEST
STATO DI CONFRONTO
Scala 1:50

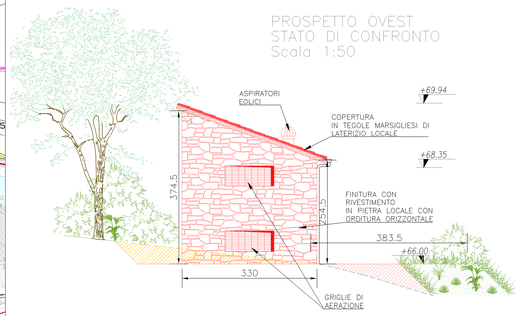


PROSPETTO EST
STATO DI CONFRONTO
Scala 1:50

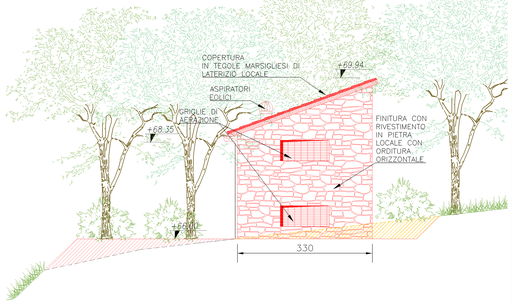

SEZIONE A–A'
STATO DI PROGETTO
Scala 1:50

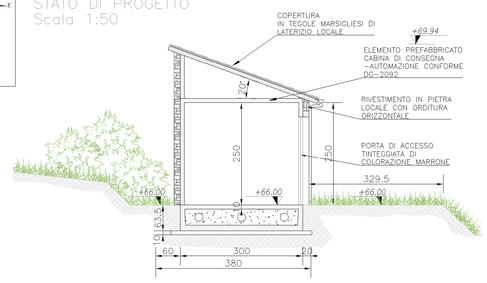


SEZIONE A–A'
STATO DI CONFRONTO
Scala 1:50

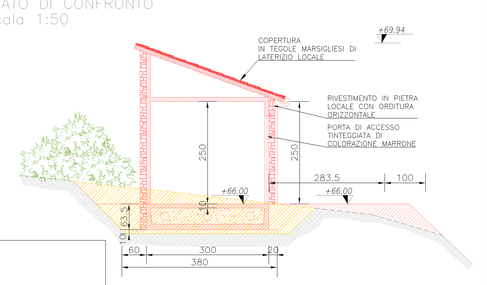

LEGENDA

- SCAVI
- NUOVE OPERE IN PROGETTO


ESTRATTO TAVOLA D.F.2.3 SISTEMA PAESAGGISTICO
SCALA 1:1000

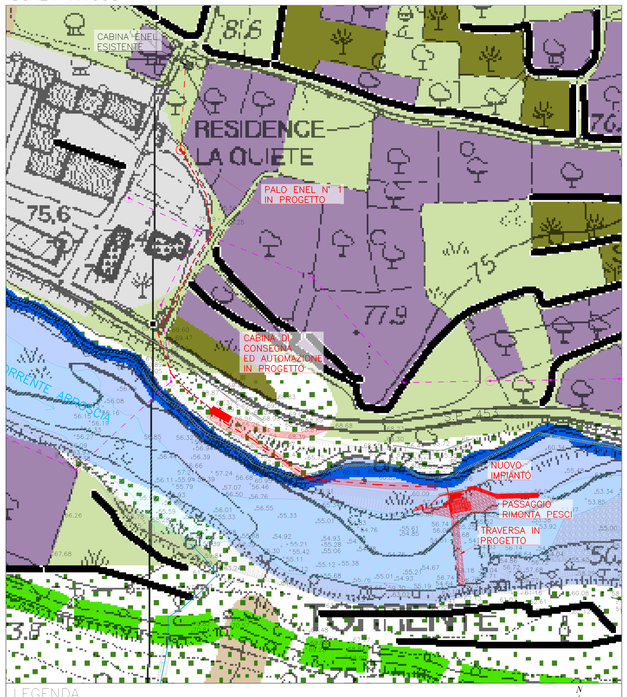


LEGENDA

- AMBITO PREVALENTEMENTE INTERESSATO DA BOSCHI
- AMBITO PREVALENTEMENTE INTERESSATO DA COLTIVAZIONI
- BEUDI
- VIGNETI
- AMBITO FLUVIALE DELL'ARROSCIA
- OPERE IN PROGETTO
- VIABILITA' DI INTERESSE NATURALISTICO


PIANTA PARTICOLAREGGIATA CABINA – QUOTA +67.75
SCALA 1:50

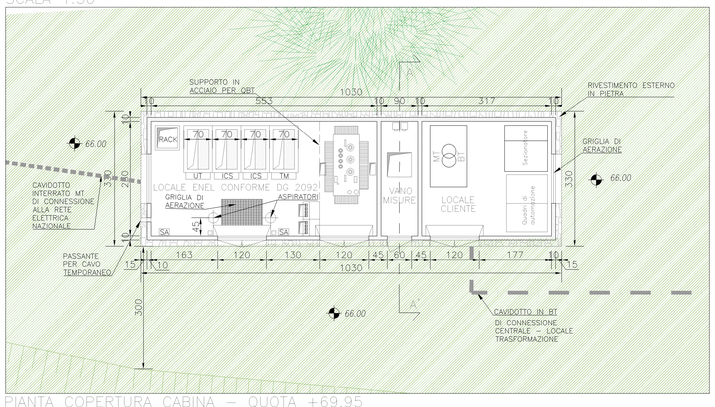


PIANTA COPERTURA CABINA – QUOTA +69.95
SCALA 1:50

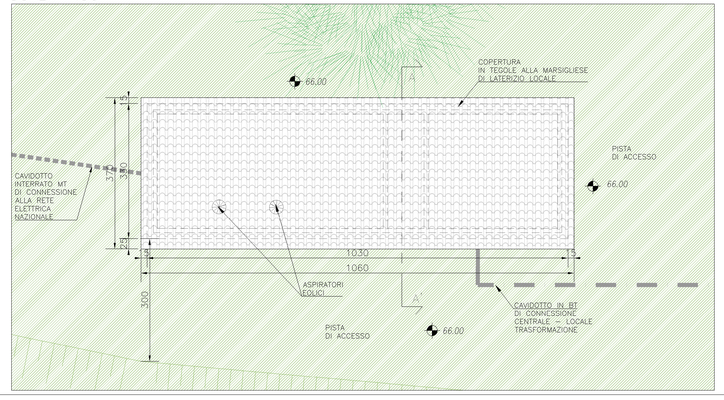

PROSPETTO NORD
Scala 1:50

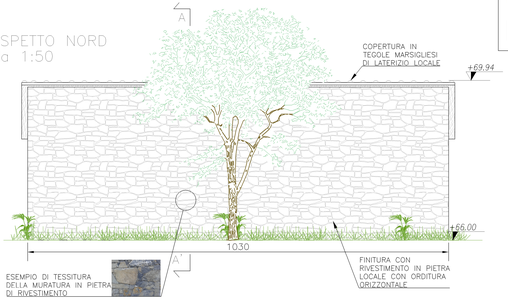

PROSPETTO SUD
Scala 1:50

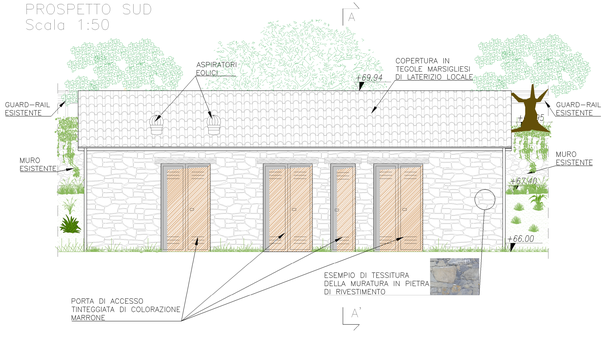

REGIONE LIGURIA

COMUNE DI ORTOVERO

PROVINCIA DI SAVONA

PROGETTO DI COSTRUZIONE DI UNA CENTRALE IDROELETTRICA IN CORPO TRAVERSA NEL COMUNE DI ORTOVERO (SV)

Torrente ARROSCIA

PROGETTO DEFINITIVO

REVISIONE	DATA EMISSIONE	DESCRIZIONE	REDAZIONE	CONTROLLO	APPROVAZIONE
00	15/05/2017	PRIMA EMISSIONE			

TAVOLA **T-13**

TITOLO ELABORATO: **CABINA DI CONSEGNA ED AUTOMAZIONE**

SCALA **1:50 1:1000**

PROPONENTE
OCAF S.r.l.
Via Valle d'Aosta n.10/4
17031 Albenga (SV)
P.IVA 01740170091

PROGETTISTA
Ing. Stefania Benzo
Viale Cagna 31 bis
12078 Ormea (CN)
P.I. 03024030040
Ordine degli Ingegneri della Spezia A1064
mail: stefania.benzo@gmail.it
pec: benzo.stefania@ingpec.eu
tel. 0174 392281

IDENTIFICATIVO FILE:

NOTE: LA DIFFUSIONE E RIPRODUZIONE ANCHE PARZIALE DEL DOCUMENTO E' VIETATA A TERMINI DI LEGGE.