


PLANIMETRIA GENERALE STATO DI PROGETTO
SCALA 1:200

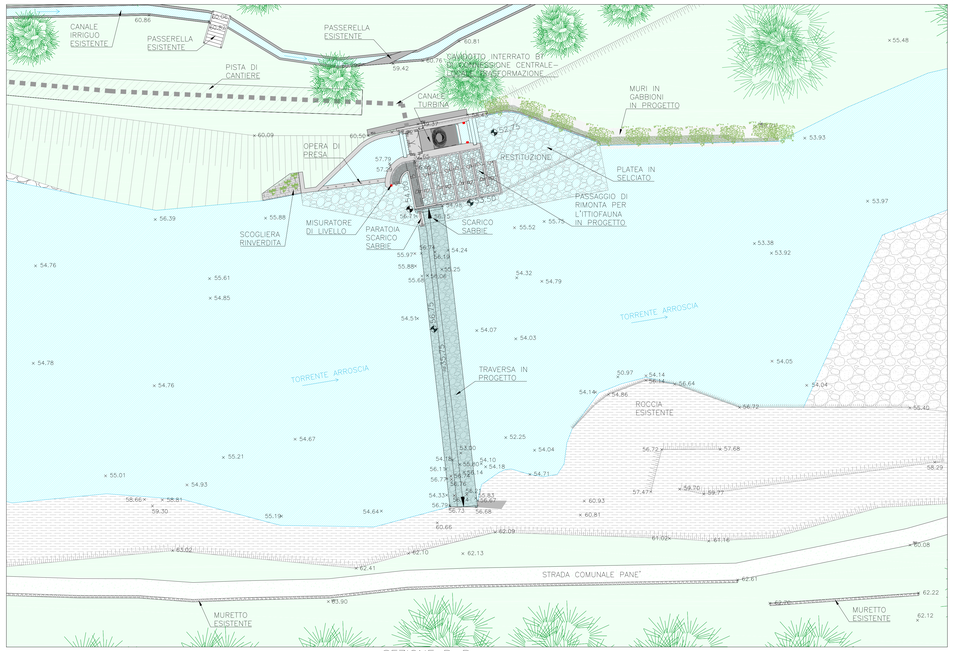


PIANTA PARTICOLAREGGIATA (QUOTA +58.00)
SCALA 1:50

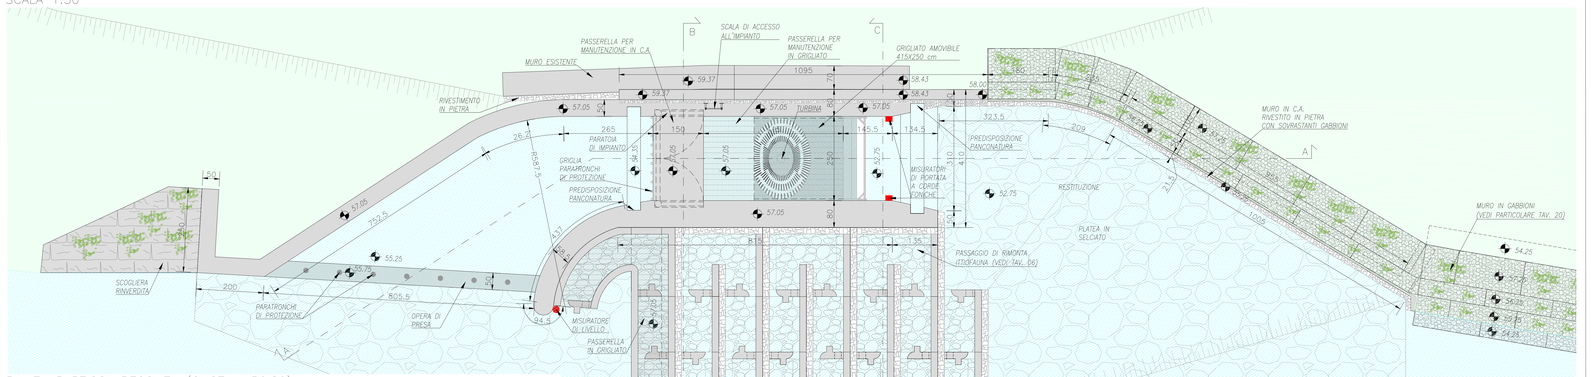


PIANTA PARTICOLAREGGIATA (QUOTA +56.80)
SCALA 1:50

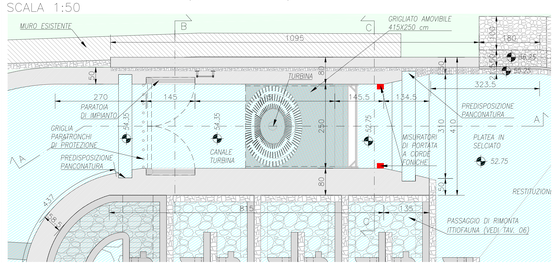


SEZIONE TIPO TRAVERSA
Scala 1:50

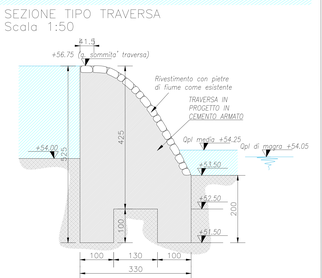


SEZIONE B–B
Scala 1:50

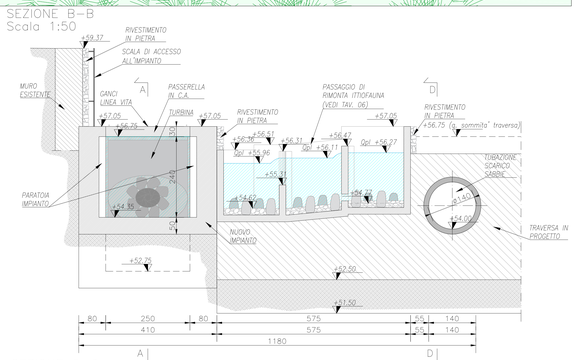


SEZIONE A–A
Scala 1:50

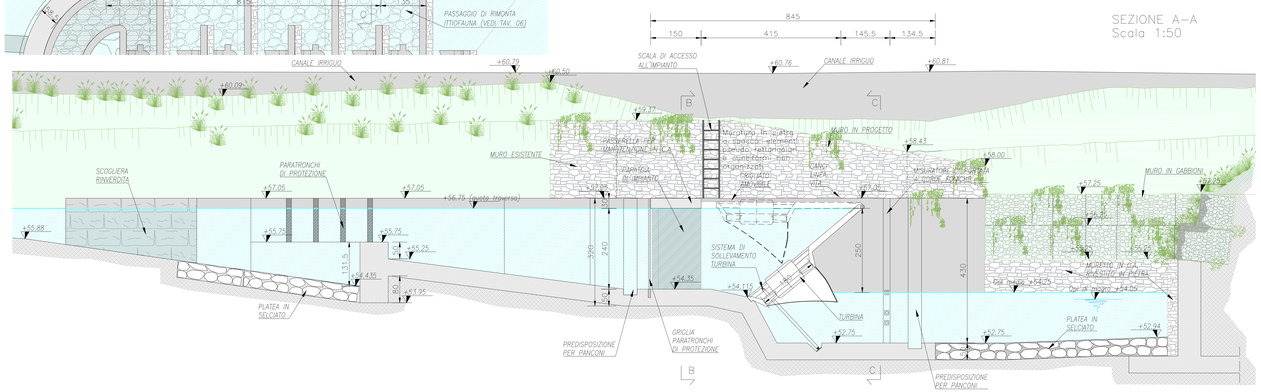


SEZIONE C–C
Scala 1:50

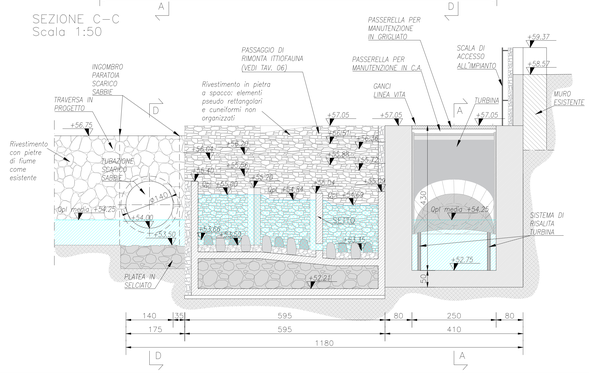

SEZIONE D–D
Scala 1:50

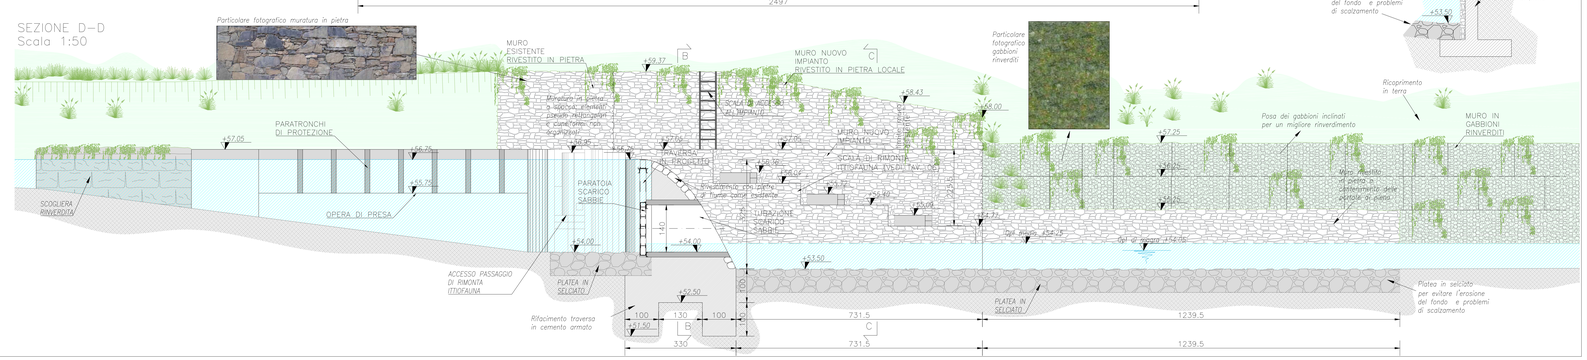

PARTICOLARE SCOGLIERA RINVERDITA
Scala 1:50

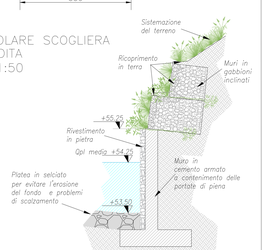

LEGENDA
- SCARPATE
- ROCCIA
- PUNTI RILEVATI
- DEPOSITO ALLUVIONALE
- PISTA DI CANTIERE
- DISPOSITIVI DI MISURAZIONE
- CAVIDOTTO INTERRATO BT DI CONNESSIONE CENTRALE – LOCALE TRASFORMAZIONE

REGIONE LIGURIA
COMUNE DI ORTOVERO
PROVINCIA DI SAVONA

PROGETTO DI COSTRUZIONE DI UNA CENTRALE IDROELETTRICA IN CORPO TRAVERSA NEL COMUNE DI ORTOVERO (SV)

Torrente ARROSCIA

PROGETTO DEFINITIVO

REVISIONE	DATA EMISSIONE	DESCRIZIONE	REDAZIONE	CONTROLLO	APPROVAZIONE
00	15/05/2017	PRIMA EMISSIONE			
01	16/07/2018	PRIMA REVISIONE: RICHIESTA INTEGRAZIONI PROT. N. PG/2018/0042841 DEL 09.02.2018 PROT. N. PG/2018/0042841 DEL 09.02.2018			

TAVOLA	TITOLO ELABORATO	SCALA
T-05-R1	**PLANIMETRIA GENERALE PIANTE PARTICOLAREGGIATE E SEZIONI IMPIANTO A PROGETTO**	1:50 1:200

PROPONENTE
OCAF S.r.l.
Via Valle d'Aosta n.10/4
17031 Albenga (SV)
P.IVA 01740170095

PROGETTISTA
Ing. Stefania Benzo
Viale Cagna 31 bis
17100 SAVONA (SV)
C.F. DSTSFN83S54D969Z
Ordine degli Ingegneri di Cuneo A2411
cell. 3334 6 3334 6
pec.benzo.stefania@ingpec.eu
tel. 0174 392281

IDENTIFICATIVO FILE

NOTE: LA DIFFUSIONE E RIPRODUZIONE ANCHE PARZIALE DEL SEGUENTE ELABORATO E' VIETATA A TERMINE DI LEGGE.