

SEZIONI STATO DI FATTO - Scala 1:200


SEZIONE A-A'
Scala 1:200

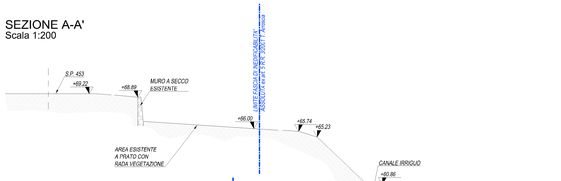


SEZIONE B-B'
Scala 1:200

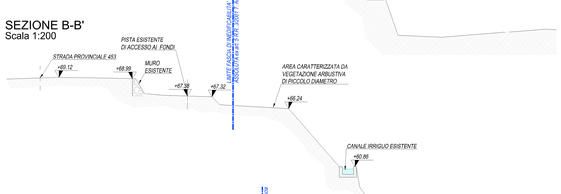


SEZIONE C-C'
Scala 1:200

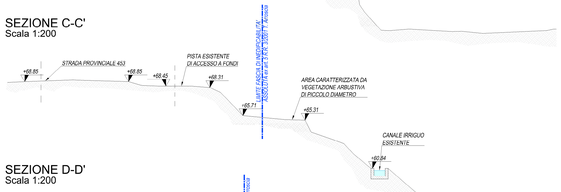


SEZIONE D-D'
Scala 1:200

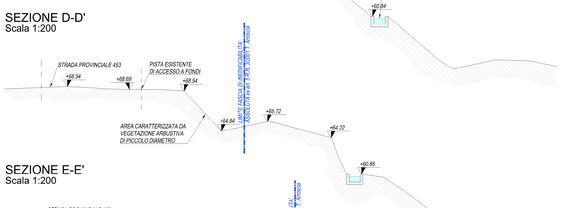

SEZIONE E-E'
Scala 1:200

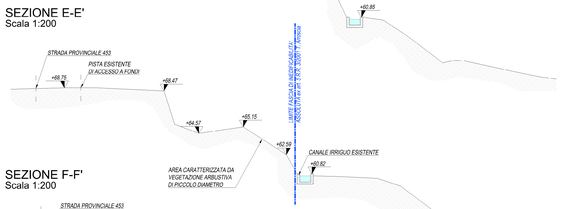


SEZIONE F-F'
Scala 1:200

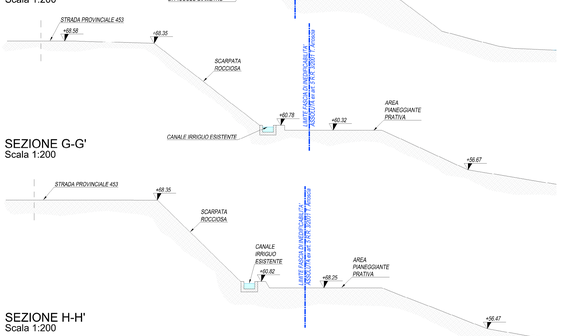


SEZIONE G-G'
Scala 1:200


SEZIONE H-H'
Scala 1:200

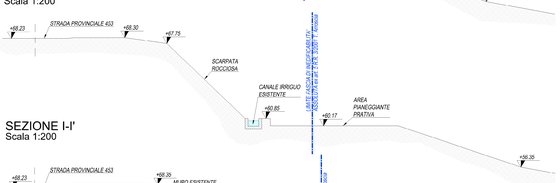

SEZIONE I-I'
Scala 1:200

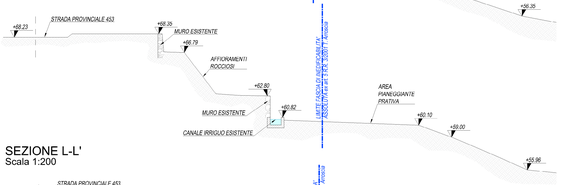


SEZIONE L-L'
Scala 1:200

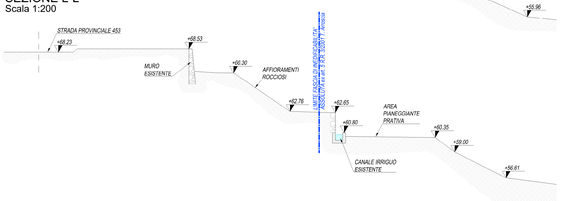

SEZIONI STATO DI PROGETTO - Scala 1:200


SEZIONE A-A'
Scala 1:200

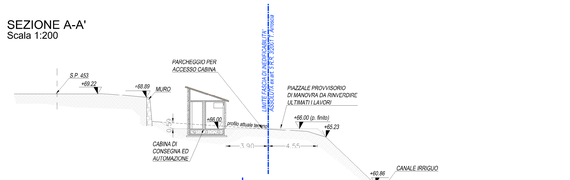


SEZIONE B-B'
Scala 1:200




SEZIONE C-C'
Scala 1:200

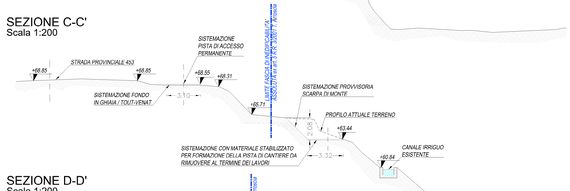


SEZIONE D-D'
Scala 1:200

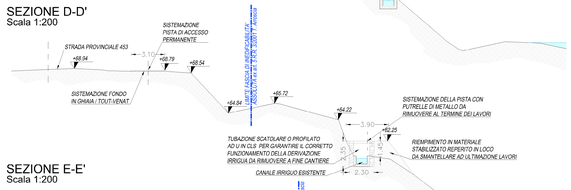

SEZIONE E-E'
Scala 1:200

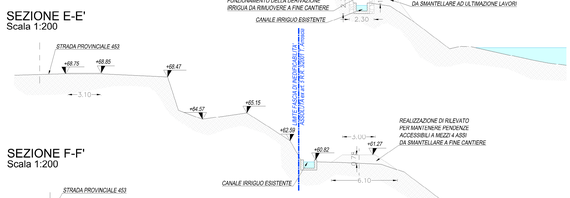


SEZIONE F-F'
Scala 1:200

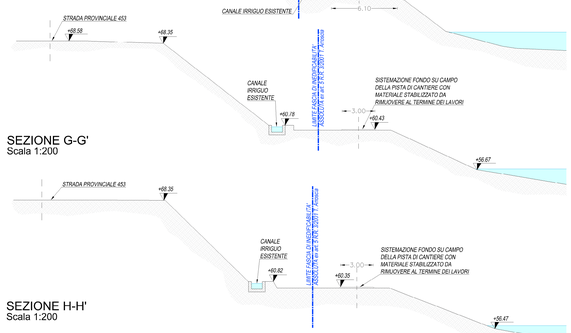


SEZIONE G-G'
Scala 1:200


SEZIONE H-H'
Scala 1:200

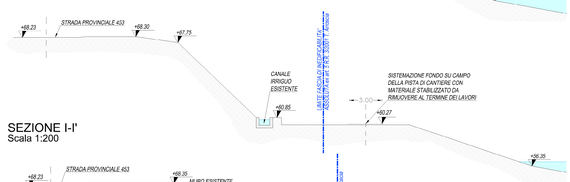

SEZIONE I-I'
Scala 1:200

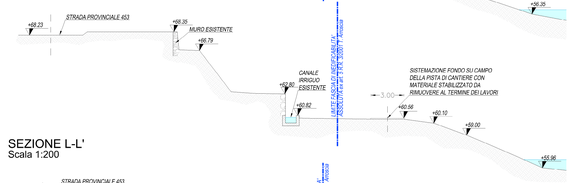


SEZIONE L-L'
Scala 1:200

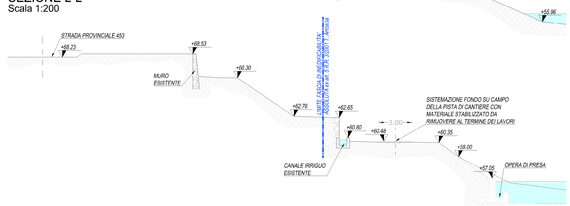


SEZIONI STATO DI CONFRONTO STATO DI FATTO-DI PROGETTO - Scala 1:200


SEZIONE A-A'
Scala 1:200

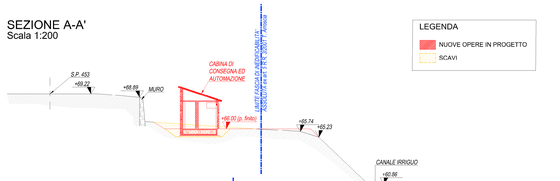


SEZIONE B-B'
Scala 1:200

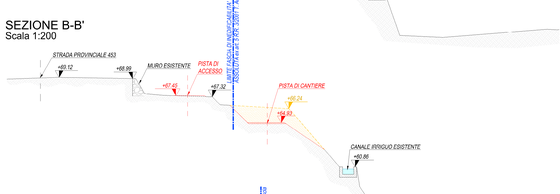


SEZIONE C-C'
Scala 1:200

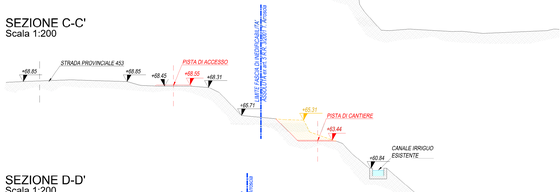


SEZIONE D-D'
Scala 1:200

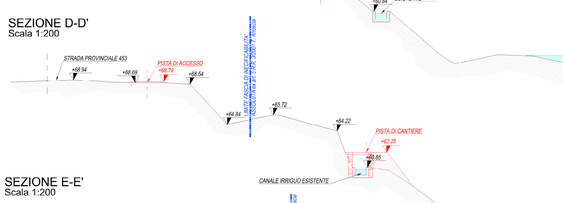

SEZIONE E-E'
Scala 1:200

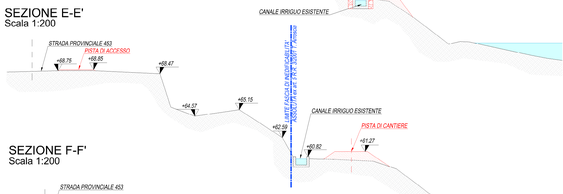


SEZIONE F-F'
Scala 1:200

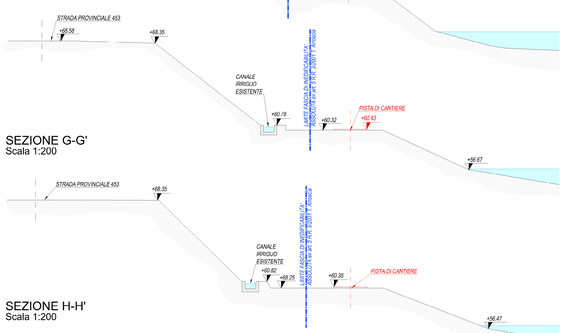


SEZIONE G-G'
Scala 1:200


SEZIONE H-H'
Scala 1:200

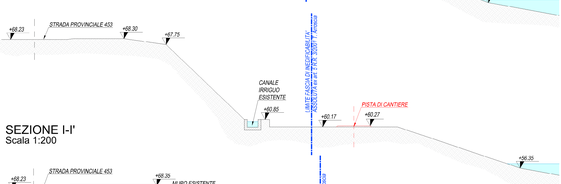


SEZIONE I-I'
Scala 1:200

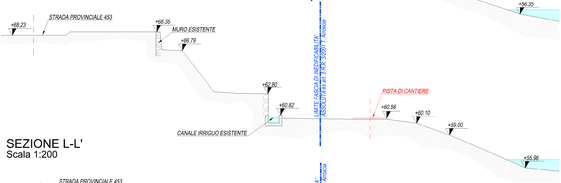

SEZIONE L-L'
Scala 1:200

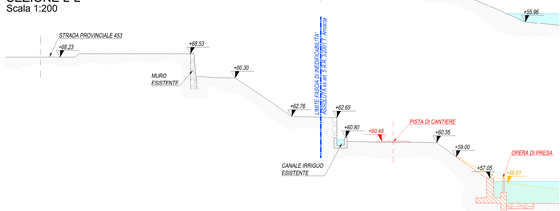

PLANIMETRIA PISTA DI ACCESSO E DI CANTIERE SU BASE CATASTALE STATO DI PROGETTO
FOGLIO INTERESSATO: FOGLIO 10 - SCALA 1:500

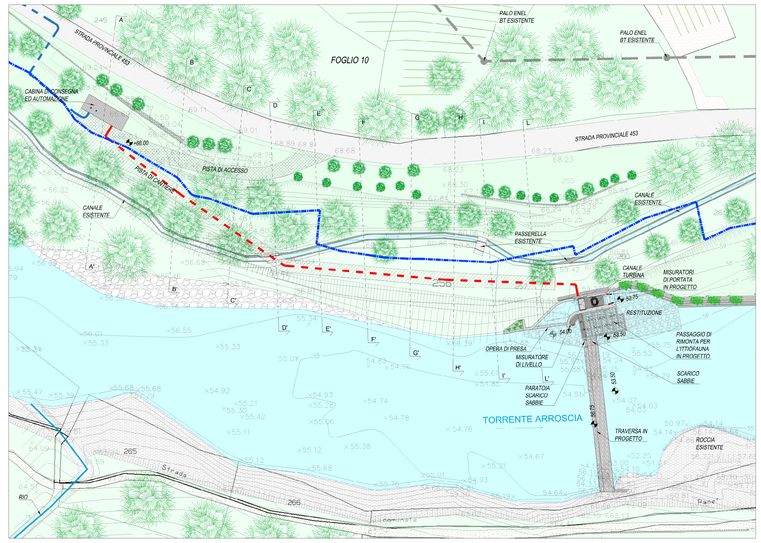

LEGENDA

- STRADA PROVINCIALE S.P. 453
- STRADE COMUNALI STERRATE
- SCARPATE
- ROCCIA
- PUNTI RILEVATI
- LINEA AEREA ENEL BT ESISTENTE
- TRALICCIO ENEL BT ESISTENTE
- CAVIDOTTO INTERRATO MT DI CONNESSIONE ALLA RETE ELETTRICA NAZIONALE
- CAVIDOTTO INTERRATO BT DI CONNESSIONE CENTRALE - LOCALE TRASFORMAZIONE
- LIMITE FASCIA DI INEDIFICABILITA' ASSOLUTA EX ART. 5 R.R. 3/2001 T. ARROSCIA
- PISTA DI ACCESSO
- PISTA DI CANTIERE
- SCOGLIERA RINVERDITA
- MURI IN GABBIONI

REGIONE LIGURIA

COMUNE DI ORTOVERO

PROVINCIA DI SAVONA

PROGETTO DI COSTRUZIONE DI UNA CENTRALE IDROELETTRICA IN CORPO TRAVERSA NEL COMUNE DI ORTOVERO (SV)

Torrente ARROSCIA

PROGETTO DEFINITIVO

REVISIONE	DATA EMISSIONE	DESCRIZIONE	REDAZIONE	CONTROLLO	APPROVAZIONE
00	16/07/2018	PRIMA EMISSIONE: RICHIESTA INTEGRAZIONI PROCEDURA DI V.I.A. REGIONALE PROT. N. PG/2018/0043941 DEL 09.02.2018			

TAVOLA **T-21**

TITOLO ELABORATO: **PLANIMETRIA-SEZIONI STATO DI FATTO-DI PROGETTO E DI CONFRONTO PISTA DI ACCESSO E DI CANTIERE**

SCALA: **1:500 1:200**

PROPONENTE
OCAF S.r.l.
Via Valle d'Aosta n.10/4
17031 Albenga (SV)
P.IVA 01740170095

PROGETTISTA
Ing. Stefania Benzo
Viale Cisgno 31 bis
12078 Ormea (CN)
P.I. 03524030040
Ordine degli Ingegneri di Cuneo A2411
e-mail:stefaniabenzo@gmail.it
pec:benzo.stefania@ingpec.eu
Tel. 0174 391281

IDENTIFICATIVO FILE:

NOTE: LA DIFFUSIONE E RIPRODUZIONE ANCHE PARZIALE DEL SEGUENTE ELABORATO E' VIETATA A TERMINE DI LEGGE.