

PLANIMETRIA GENERALE CON INDICAZIONE DELLA POSIZIONE DELLE SEZIONI PER VERIFICA IDRAULICA
SU BASE C.T.R. – STATO ANTE ROTTURA DELLA TRAVERSA – SCALA 1:1000

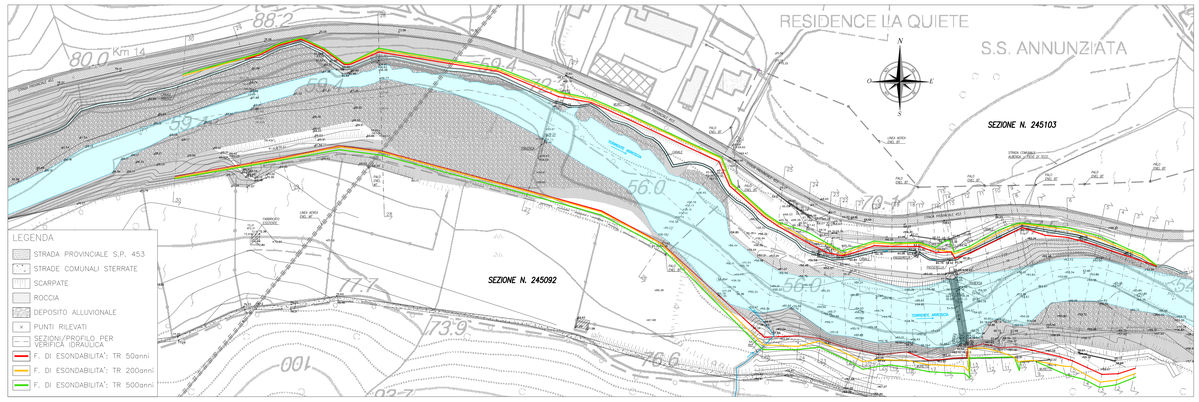

PLANIMETRIA GENERALE CON INDICAZIONE DELLA POSIZIONE DELLE SEZIONI PER VERIFICA IDRAULICA
SU BASE CATASTALE – STATO ANTE ROTTURA DELLA TRAVERSA – SCALA 1:1000

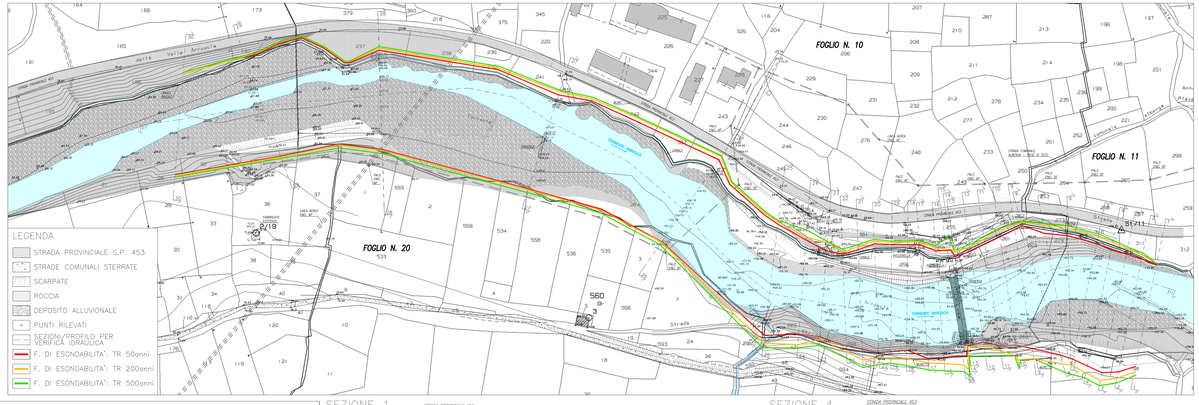

REGIONE LIGURIA

COMUNE DI ORTOVERO

PROVINCIA DI SAVONA

PROGETTO DI COSTRUZIONE DI UNA CENTRALE IDROELETTRICA IN CORPO TRAVERSA NEL COMUNE DI ORTOVERO (SV)

Torrente
ARROSCIA

PROGETTO DEFINITIVO

REVISIONE	DATA EMISSIONE	DESCRIZIONE	REDAZIONE	CONTROLLO	APPROVAZIONE
00	16/07/2018	PRIMA EMISSIONE RICHIESTA INTEGRAZIONI PROCEDURA DI V.I.A. REGIONALE PROT. N. PG/2018/0043941 DEL 09.02.2018			

TAVOLA: T-15

TITOLO ELABORATO: **PLANIMETRIE E SEZIONI PER VERIFICHE IDRAULICHE STATO ANTE ROTTURA DELLA TRAVERSA**

SCALA: 1:500 / 1:1000


PROPONENTE
OCAF S.r.l.
Via Valle d'Aosta n.10/4
17031 Albenga (SV)
P.IVA 01740170095

PROGETTO
Ing. Stefania Benzo
Via Cascina Bruciata 2
12078 Ormea (CN)
P.I. 03024630040
e-mail: stefaniabenzo@gmail.it Cuneo, A2411
pec:benzo.stefania@ingpec.eu
tel. 0174 390381


NOTE: LA DIFFUSIONE E RIPRODUZIONE ANCHE PARZIALE DEL SEGUENTE ELABORATO E' VIETATA A TERMINI DI LEGGE.

IDENTIFICAZIONE FILE:


SEZIONE 1

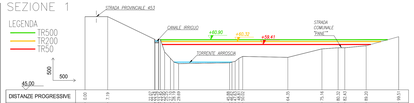


SEZIONE 2

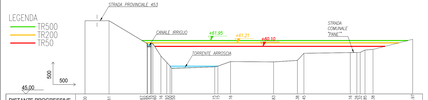


SEZIONE 3

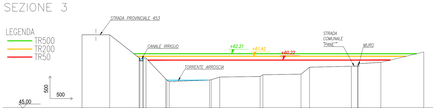


SEZIONE 4

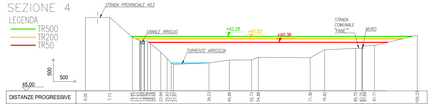


SEZIONE 5

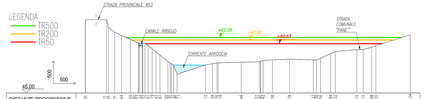


SEZIONE 6

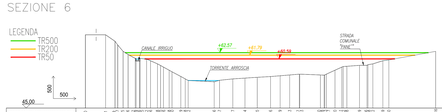


SEZIONE 7

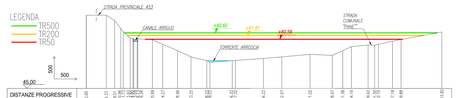


SEZIONE 8

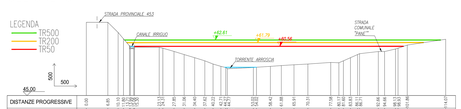

SEZIONE 9

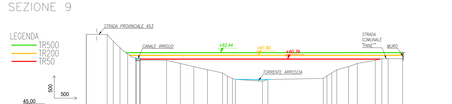


SEZIONE 10

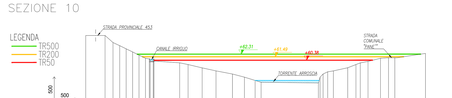


SEZIONE 11



SEZIONE 12

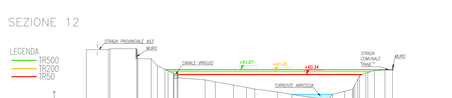


SEZIONE 13

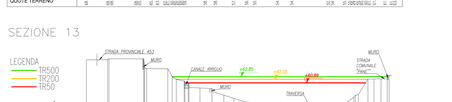

SEZIONE 14



SEZIONE 15

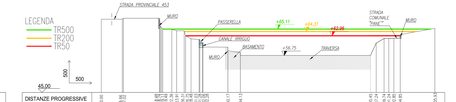

SEZIONE 16



SEZIONE 17



SEZIONE 18



SEZIONE 19




SEZIONE 20




SEZIONE 21




SEZIONE 22

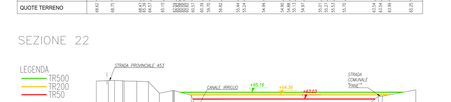


SEZIONE 23

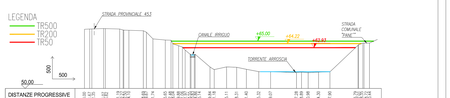


SEZIONE 24

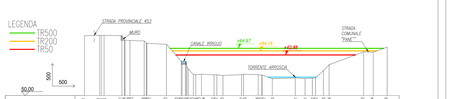

SEZIONE 25

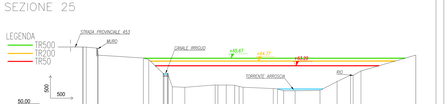

SEZIONE 26

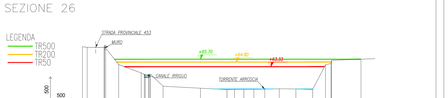


SEZIONE 27



SEZIONE 28



SEZIONE 29

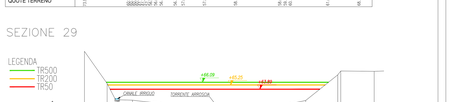

SEZIONE 30

