

PLANIMETRIA GENERALE CON INDICAZIONE DELLA POSIZIONE DELLE SEZIONI PER VERIFICA IDRAULICA SU BASE C.T.R.
FASCIA DI ESONDABILITA' TR 50 ANNI STATO DI CONFRONTO: STATO ANTE ROTTURA DELLA TRAVERSA – STATO DI FATTO E STATO DI PROGETTO – SCALA 1:1000

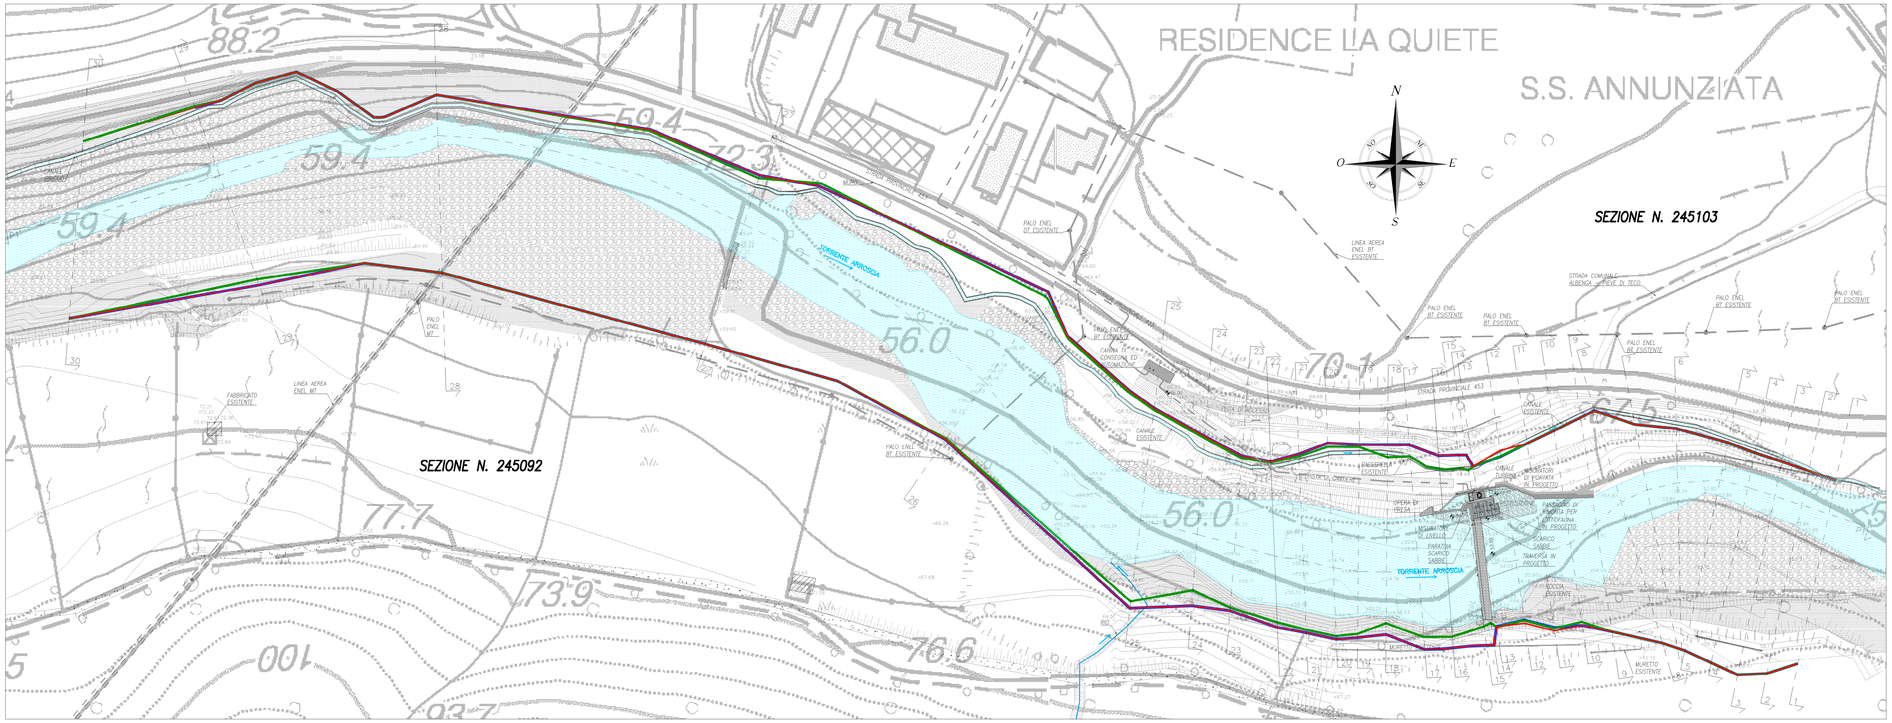

PLANIMETRIA GENERALE CON INDICAZIONE DELLA POSIZIONE DELLE SEZIONI PER VERIFICA IDRAULICA SU BASE CATASTALE
FASCIA DI ESONDABILITA' TR 50 ANNI STATO DI CONFRONTO: STATO ANTE ROTTURA DELLA TRAVERSA – STATO DI FATTO E STATO DI PROGETTO – SCALA 1:1000

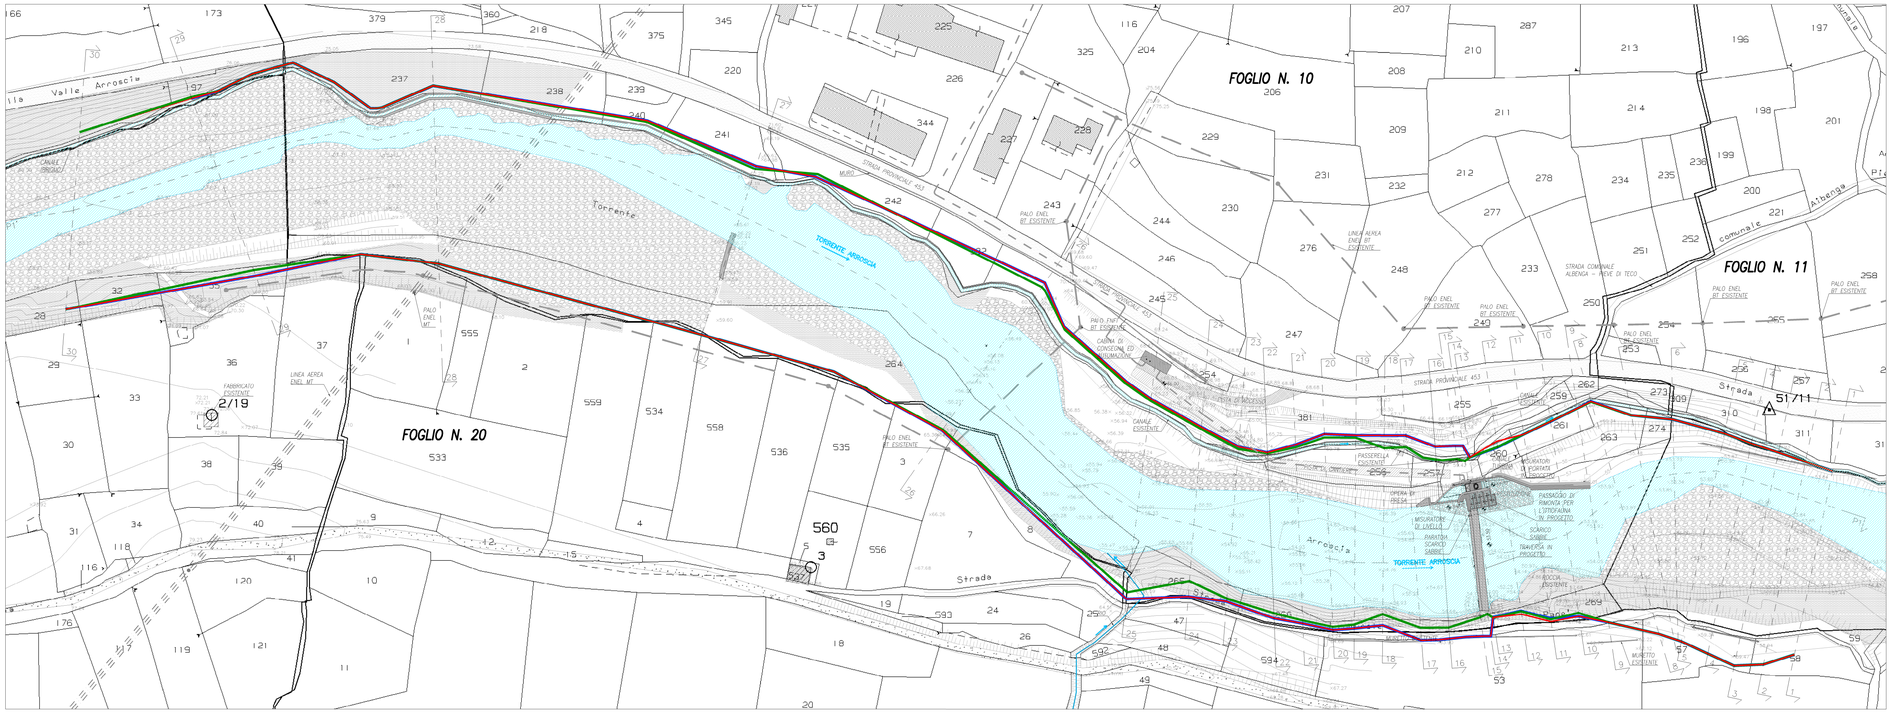

REGIONE LIGURIA

COMUNE DI ORTOVERO

PROVINCIA DI SAVONA

PROGETTO DI COSTRUZIONE DI UNA CENTRALE IDROELETTRICA IN CORPO TRAVERSA NEL COMUNE DI ORTOVERO (SV)

Torrente ARROSCIA

PROGETTO DEFINITIVO

REVISIONE	DATA EMISSIONE	DESCRIZIONE	REDAZIONE	CONTROLLO	APPROVAZIONE
00	16/07/2018	PRIMA EMISSIONE: RICHIESTA INTEGRAZIONI PROCEDURA DI V.I.A. REGIONALE PROT. N. PG/2018/0045941 DEL 09.02.2018			

TAVOLA **T-16**

TITOLO ELABORATO: **PLANIMETRIE CON FASCE DI ESONDABILITA' TR 50 ANNI STATO DI CONFRONTO: STATO ANTE ROTTURA DELLA TRAVERSA - STATO DI FATTO E STATO DI PROGETTO**

SCALA **1:1000**

PROPONENTE
OCAF S.r.l.
Via Valle d'Aosta n.10/4
17031 Albenga (SV)
P.IVA 01740170095

PROGETTISTI
Ing. Stefania Benzo
Viale Cagna 31 bis
12078 Ormea (CN)
P.I. 03524030040
Ordine degli Ingegneri di Cuneo A2411
e-mail:studiogb@email.it
pec:benzo.stefania@ingpec.eu
tel. 0174 392281

IDENTIFICATIVO FILE:

NOTE: LA DIFFUSIONE E RIPRODUZIONE ANCHE PARZIALE DEL SEGUENTE ELABORATO E' VIETATA A TERMINE DI LEGGE.

LEGENDA
- F. DI ESONDABILITA' – TR 50 anni – STATO ANTE ROTTURA
- F. DI ESONDABILITA' – TR 50 anni – STATO DI FATTO
- F. DI ESONDABILITA' – TR 50 anni – STATO DI PROGETTO