


PIANTA MURI IN GABBIONI
Scala 1:100

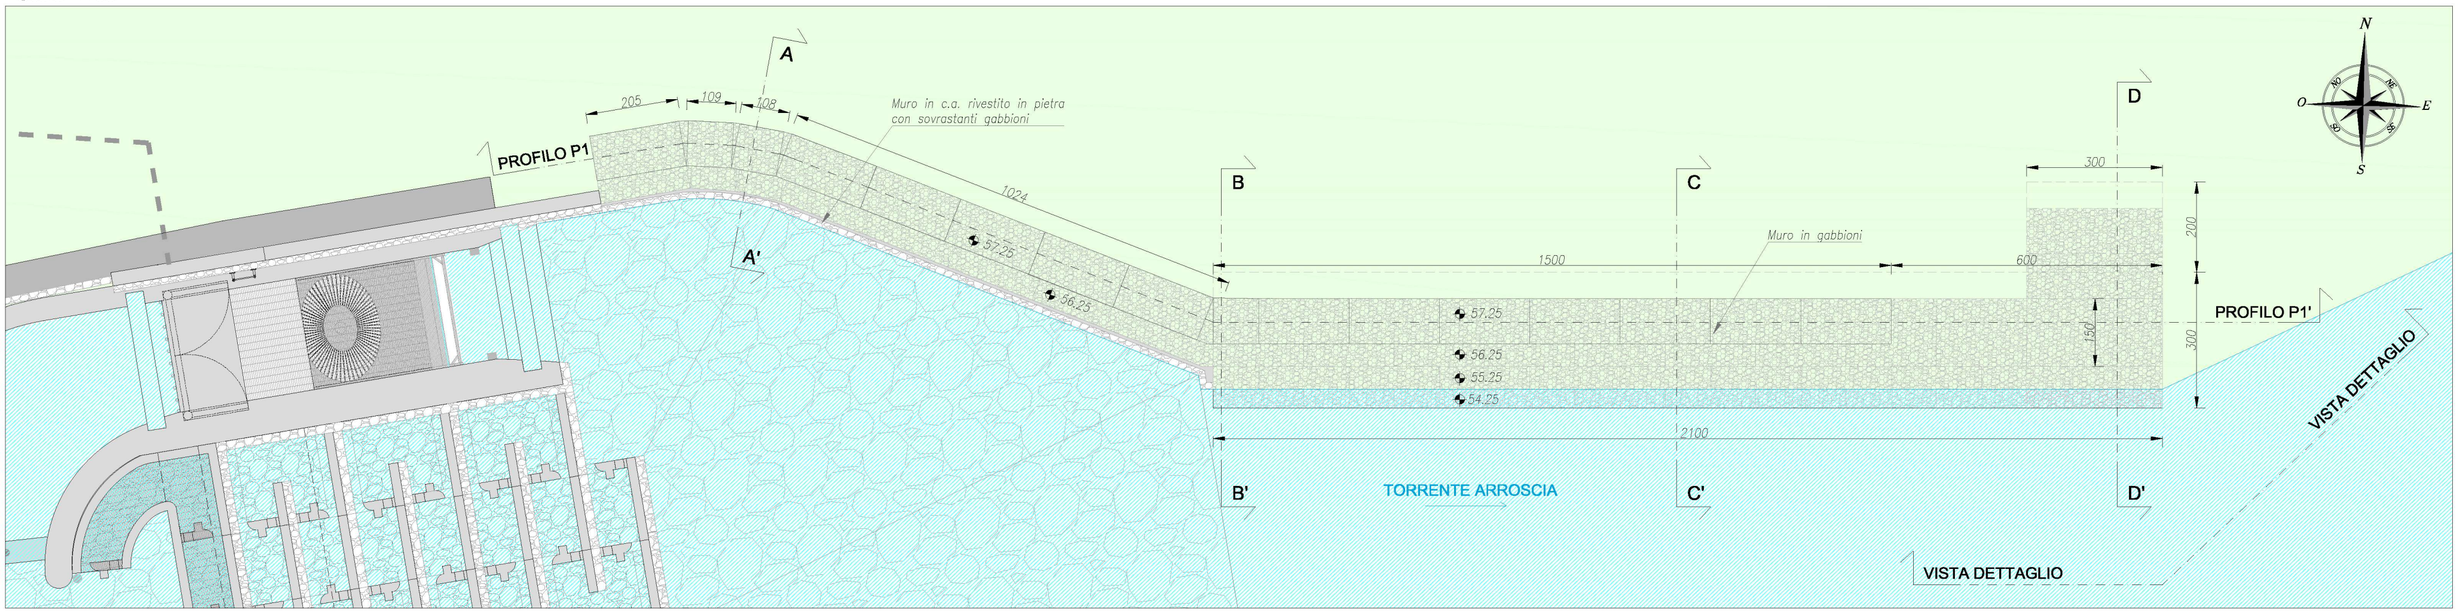


PROFILO LONGITUDINALE P1-P1' MURO IN GABBIONI
Scala 1:100

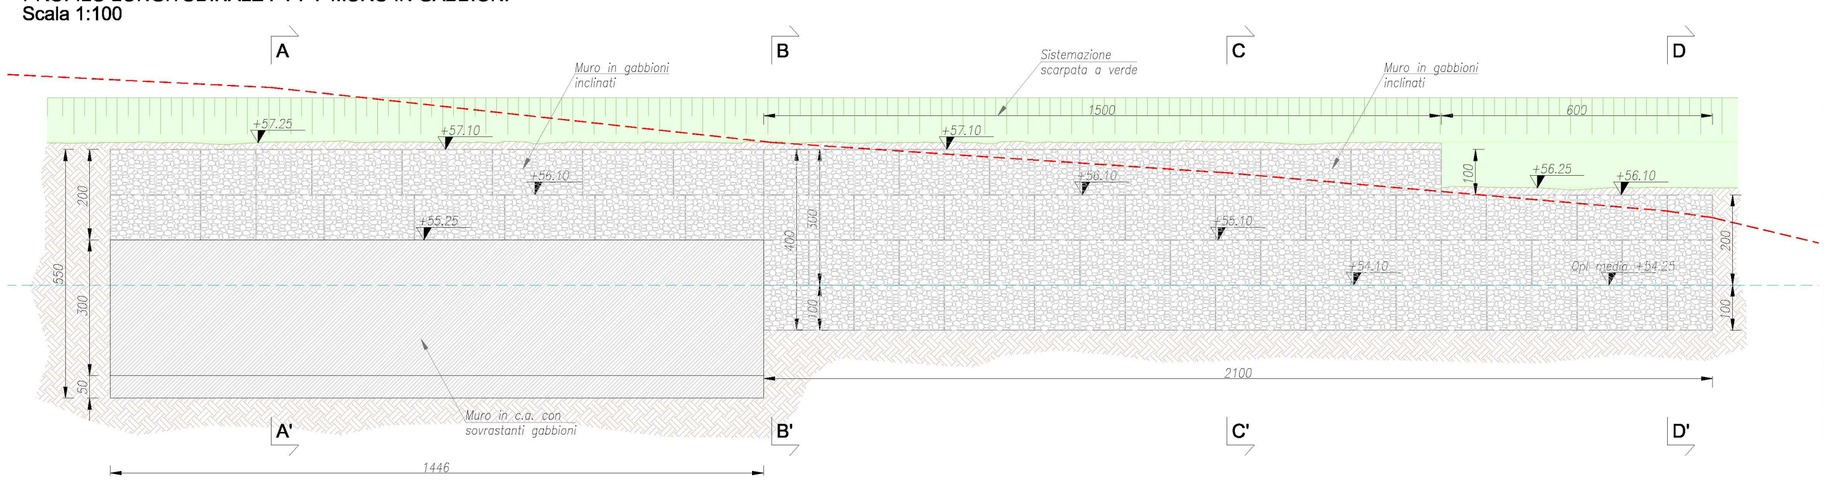


DETTAGLIO PARTE TERMINALE MURO IN GABBIONI
Scala 1:50

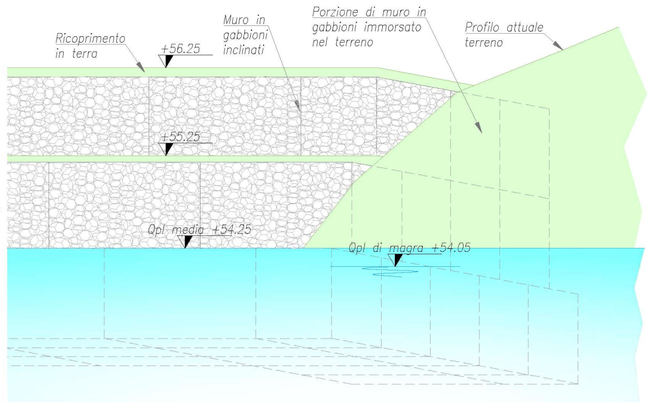


SEZIONE A-A'
Scala 1:100

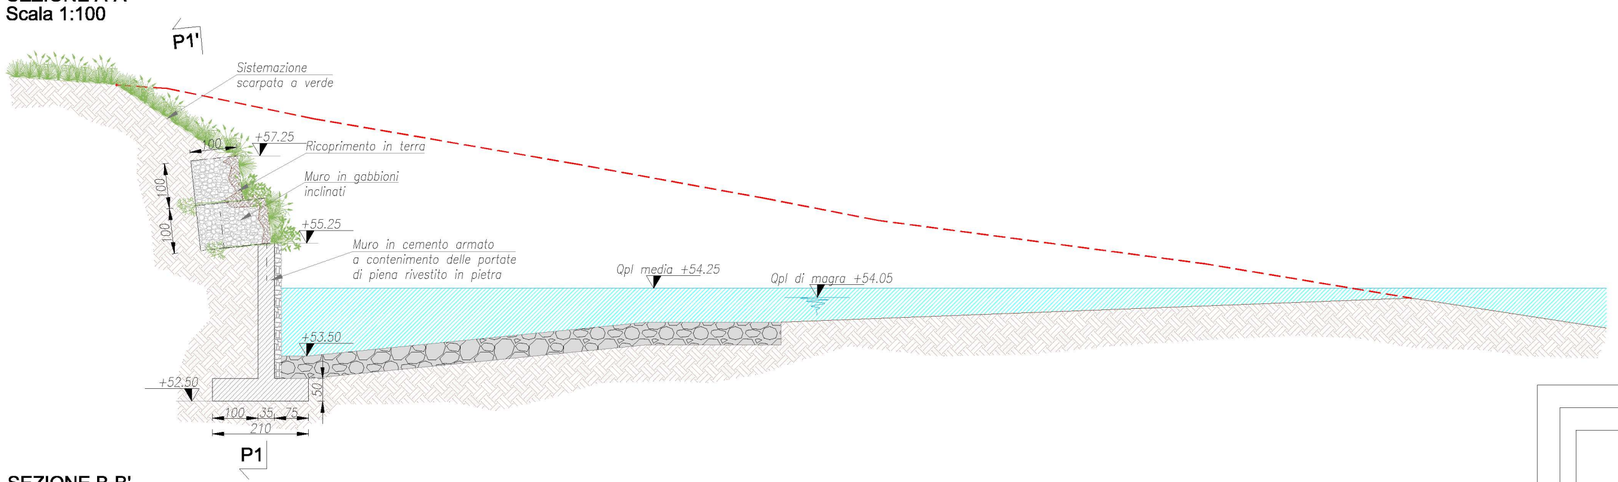


DETTAGLIO PARTE TERMINALE MURO IN GABBIONI
OPERA FINITA - Scala 1:50

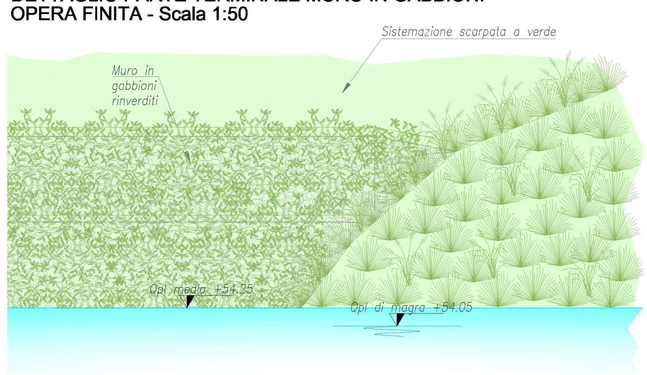

SEZIONE B-B'
Scala 1:100

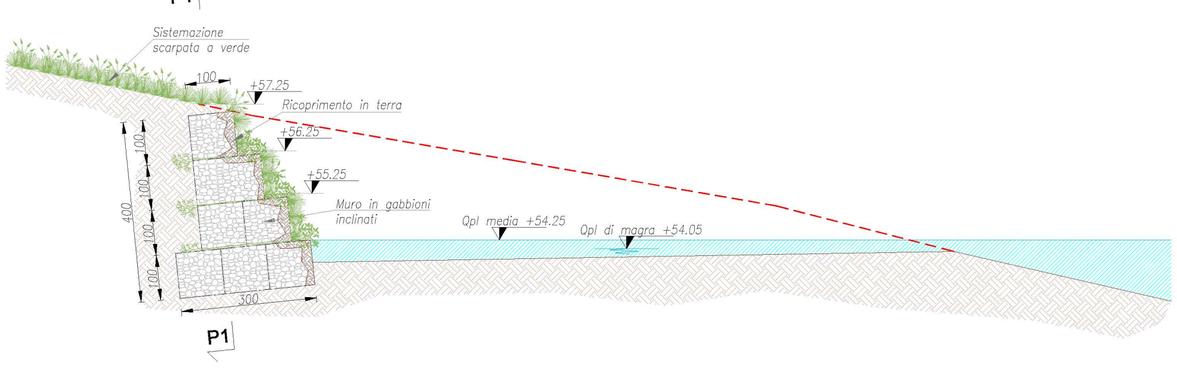

SEZIONE C-C'
Scala 1:100

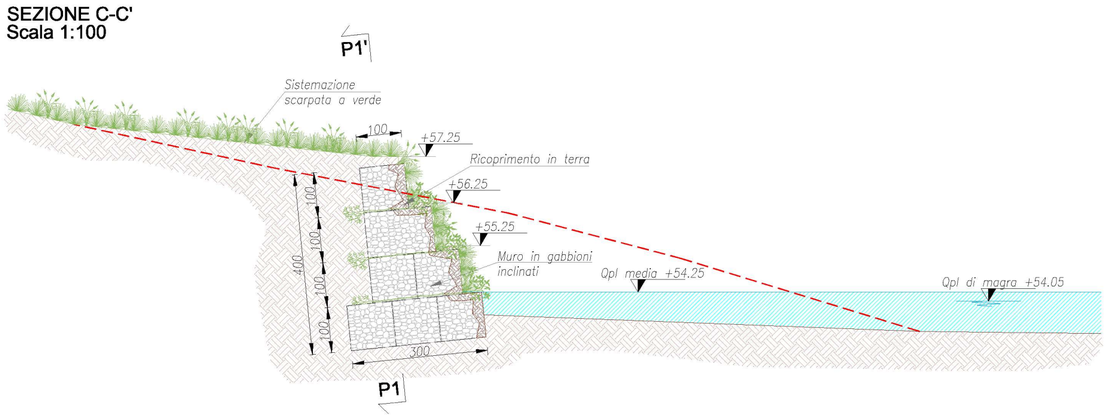

SEZIONE D-D'
Scala 1:100



Profilo naturale del terreno

REGIONE LIGURIA

COMUNE DI ORTOVERO

PROVINCIA DI SAVONA

PROGETTO DI COSTRUZIONE DI UNA CENTRALE IDROELETTRICA IN CORPO TRAVERSA NEL COMUNE DI ORTOVERO (SV)

Torrente ARROSCIA

PROGETTO DEFINITIVO

REVISIONE	DATA EMISSIONE	DESCRIZIONE	REDAZIONE	CONTROLLO	APPROVAZIONE
01	16/07/2018	PRIMA_EMISSIONE: RICHIESTA INTEGRAZIONI PROCEDURA DI V.I.A. REGIONALE PROT. N. PG/2018/0045941 DEL 09.02.2018			

TAVOLA	TITOLO ELABORATO	SCALA
T-20	PIANTA - SEZIONI TRASVERSALI - PROFILO LONGITUDINALE E DETTAGLI MURI IN GABBIONI	1:50 1:100

PROPONENTE
OCAF S.r.l.
Via Valle d'Aosta n.10/4
17031 Albenga (SV)
P.IVA 01740170095

PROGETTISTI
Ing. Stefania Benzo
Viale Cagna 31 bis
12078 Ormea (CN)
P.I. 03524030040
Ordine degli Ingegneri di Cuneo A2411
e-mail:studiogb@email.it
pec:benzo.stefania@ingpec.eu
tel. 0174 392281

IDENTIFICATIVO FILE:

NOTE: LA DIFFUSIONE E RIPRODUZIONE ANCHE PARZIALE DEL SEGUENTE ELABORATO E' VIETATA A TERMINE DI LEGGE.