

PLANIMETRIA SU BASE C.T.R. – SEZIONI INTERESSATE DALL'INTERVENTO N. 245092–245103
SCALA 1:1000

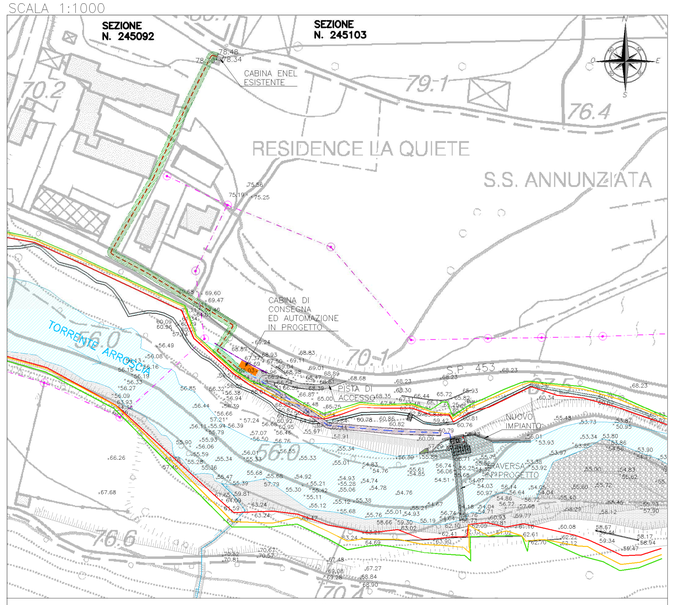

LEGENDA

- LINEA AEREA ENEL B.T. ESISTENTE
- PALI ENEL B.T. ESISTENTI
- CABINA DI CONSEGNA ED AUTOMAZIONE IN PROGETTO
- LINEA INTERRATA B.T. PRIVATA IN PROGETTO
- LINEA INTERRATA M.T. GESTORE DI RETE IN PROGETTO
- ASFALTO= 170,3 m
- TERRENO= 67,4 m
- FASCIA DI RISPETTO LINEA B.T. – CAVO INTERRATO – L= 3,00 m
- FASCIA DI RISPETTO LINEA M.T. – CAVO INTERRATO – L= 4,00 m
- LIMITE DI 10 M DALLA STRADA PROVINCIALE (LIMITE CATASTALE)
- LIMITE DI 10 M DAL CANALE IRRIGUO (LIMITE CATASTALE)
- FASCIA TR 50anni
- FASCIA TR 200anni
- FASCIA TR 500anni


PLANIMETRIA SU BASE CATASTALE – SCALA 1:1000 – FOGLIO INTERESSATO DALL'INTERVENTO N. 10 – MAPPALI N. 258–257–256–381

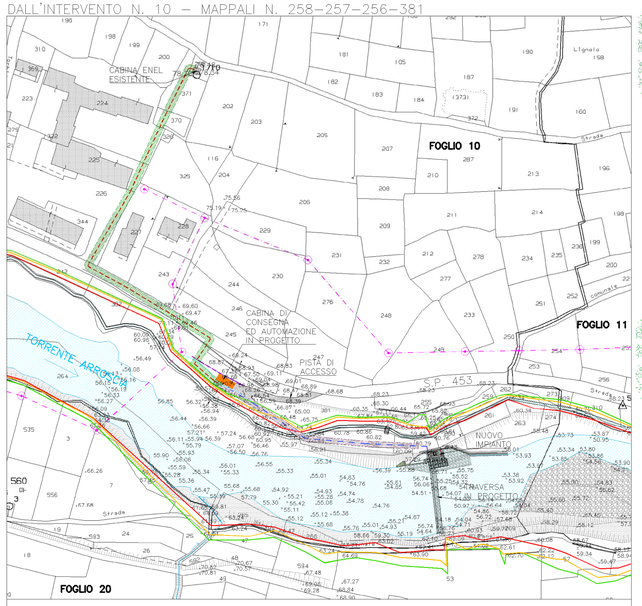

LEGENDA

- LINEA AEREA ENEL B.T. ESISTENTE
- PALI ENEL B.T. ESISTENTI
- CABINA DI CONSEGNA ED AUTOMAZIONE IN PROGETTO
- LINEA INTERRATA B.T. PRIVATA IN PROGETTO
- LINEA INTERRATA M.T. GESTORE DI RETE IN PROGETTO
- ASFALTO= 170,3 m
- TERRENO= 67,4 m
- FASCIA DI RISPETTO LINEA B.T. – CAVO INTERRATO – L= 3,00 m
- FASCIA DI RISPETTO LINEA M.T. – CAVO INTERRATO – L= 4,00 m
- LIMITE DI 10 M DALLA STRADA PROVINCIALE (LIMITE CATASTALE)
- LIMITE DI 10 M DAL CANALE IRRIGUO (LIMITE CATASTALE)
- FASCIA TR 50anni
- FASCIA TR 200anni
- FASCIA TR 500anni


ESTRATTO TAVOLA D.F.2.3 SISTEMA PAESAGGISTICO
SCALA 1:1000

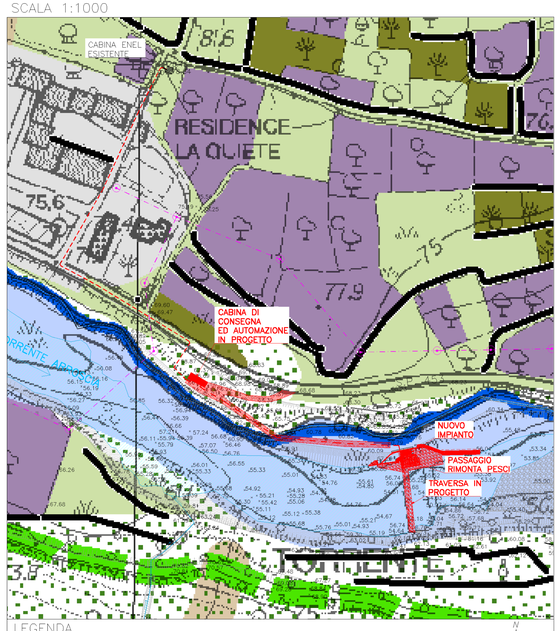


LEGENDA

- AMBITO PREVALENTEMENTE INTERESSATO DA BOSCHI
- AMBITO PREVALENTEMENTE INTERESSATO DA COLTIVAZIONI
- BEUDI
- OPERE IN PROGETTO
- VIGNETI
- AMBITO FLUVIALE DELL'ARROSCIA
- VIABILITA' DI INTERESSE NATURALISTICO


PIANTA PARTICOLAREGGIATA CABINA – QUOTA +67.75
SCALA 1:50

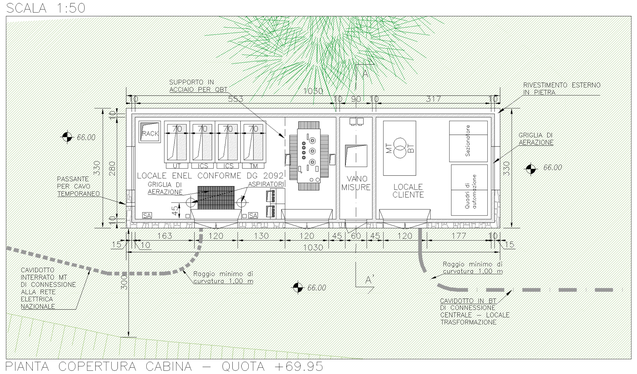

PIANTA COPERTURA CABINA – QUOTA +69.95
SCALA 1:50

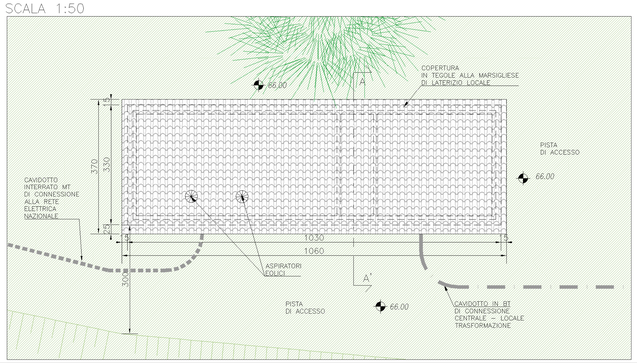


PROSPETTO OVEST
STATO DI PROGETTO
Scala 1:50

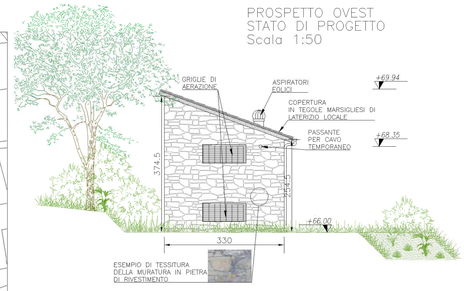


PROSPETTO EST
STATO DI PROGETTO
Scala 1:50




SEZIONE TIPO LINEA INTERRATA
M.T. GESTORE DI RETE
CAVIDOTTO INTERRATO
IN TERRENO – Scala 1:20

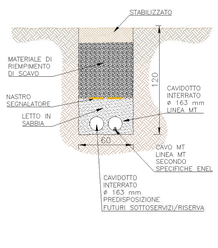


PROSPETTO OVEST
STATO DI CONFRONTO
Scala 1:50

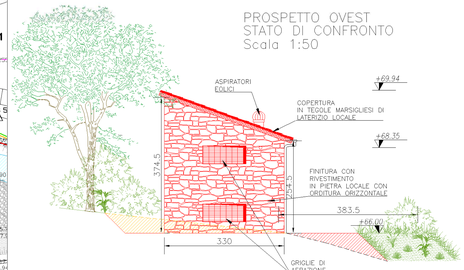


PROSPETTO EST
STATO DI CONFRONTO
Scala 1:50

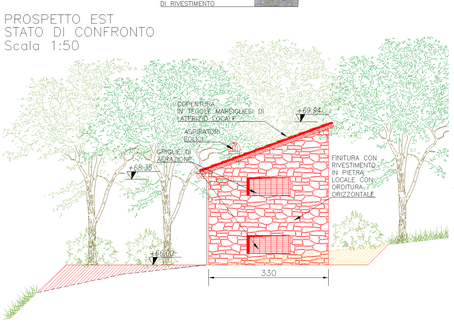


PARTICOLARE CAVO TRIPOLARE
AD ELICA VISIBILE PER POSA
INTERRATA TIPO ARE4H5EX
12–20 kV – 185 mmq

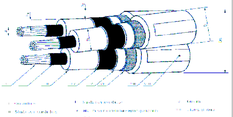

SEZIONE A–A'
STATO DI PROGETTO
Scala 1:50

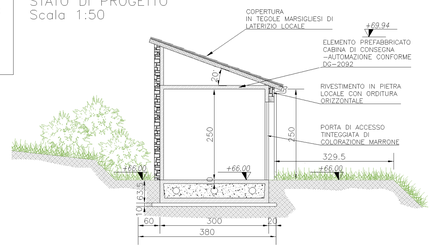


SEZIONE A–A'
STATO DI CONFRONTO
Scala 1:50

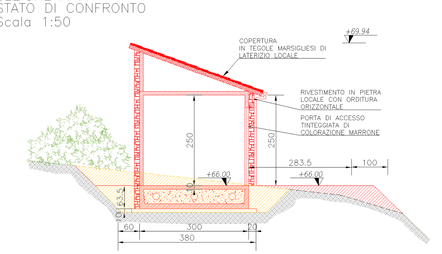


LEGENDA

- SCAVI
- NUOVE OPERE IN PROGETTO


PROSPETTO NORD
Scala 1:50

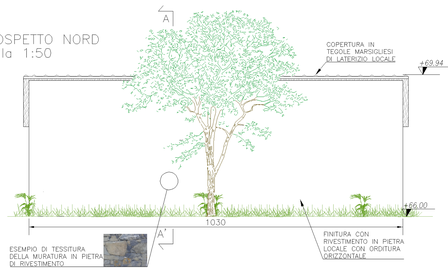


SEZIONE TIPO
LINEA INTERRATA B.T. PRIVATA
CAVIDOTTO INTERRATO IN TERRENO
Scala 1:20

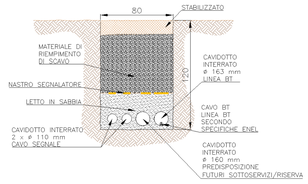

PROSPETTO SUD
Scala 1:50

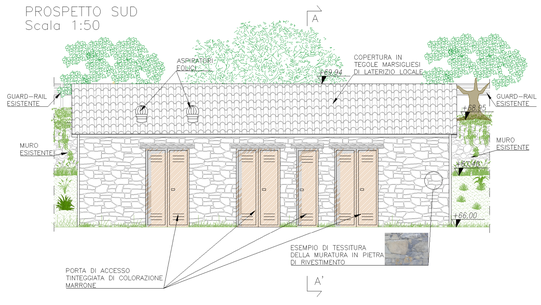

SEZIONE TIPO
LINEA INTERRATA M.T. GESTORE DI RETE
CAVIDOTTO INTERRATO LUNGO STRADA
ESISTENTE – Scala 1:20

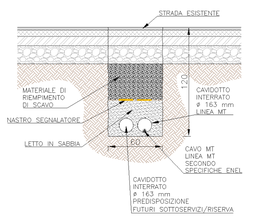

REGIONE LIGURIA
COMUNE DI ORTOVERO
PROVINCIA DI SAVONA

PROGETTO DI COSTRUZIONE DI UNA CENTRALE IDROELETTRICA IN CORPO TRAVERSA NEL COMUNE DI ORTOVERO (SV)

Torrente ARROSCIA

PROGETTO DEFINITIVO

REVISIONE	DATA EMISSIONE	DESCRIZIONE	REDAZIONE	CONTROLLO	APPROVAZIONE
00	15/09/2017	PRIMA EMISSIONE			
00	15/09/2017	PRIMA REVISIONE			

TAVOLA	TITOLI ELABORATO	SCALE
T-13-R1	CABINA DI CONSEGNA ED AUTOMAZIONE	1:20 1:50 1:1000

PROPONENTE
OCAF S.r.l.
Via Valle d'Aosta n.13/4
17031 Albenga (SV)
P.IVA 01740170965

PROGETTISTA
Ing. Stefania Benzo
Viale Cagna 51 bis
12019 Ormea (CN)
P. I. 03524330040
Ordine degli Ingegneri della Sezione A1364
Cell. 3334123456
pec.benzo.stefania@ingpec.eu
tel. 0174 392211

IDENTIFICATIVO FILE:

NOTE: LA DIFFUSIONE E RIPRODUZIONE ANCHE PARZIALE DEL SEGUENTE ELABORATO E' VIETATA A TERMINE DI LEGGE.