

*PLANIMETRIA GENERALE SU BASE C.T.R. STATO DI PROGETTO*
*SEZIONE INTERESSATA N. 245103 - SCALA 1:500*

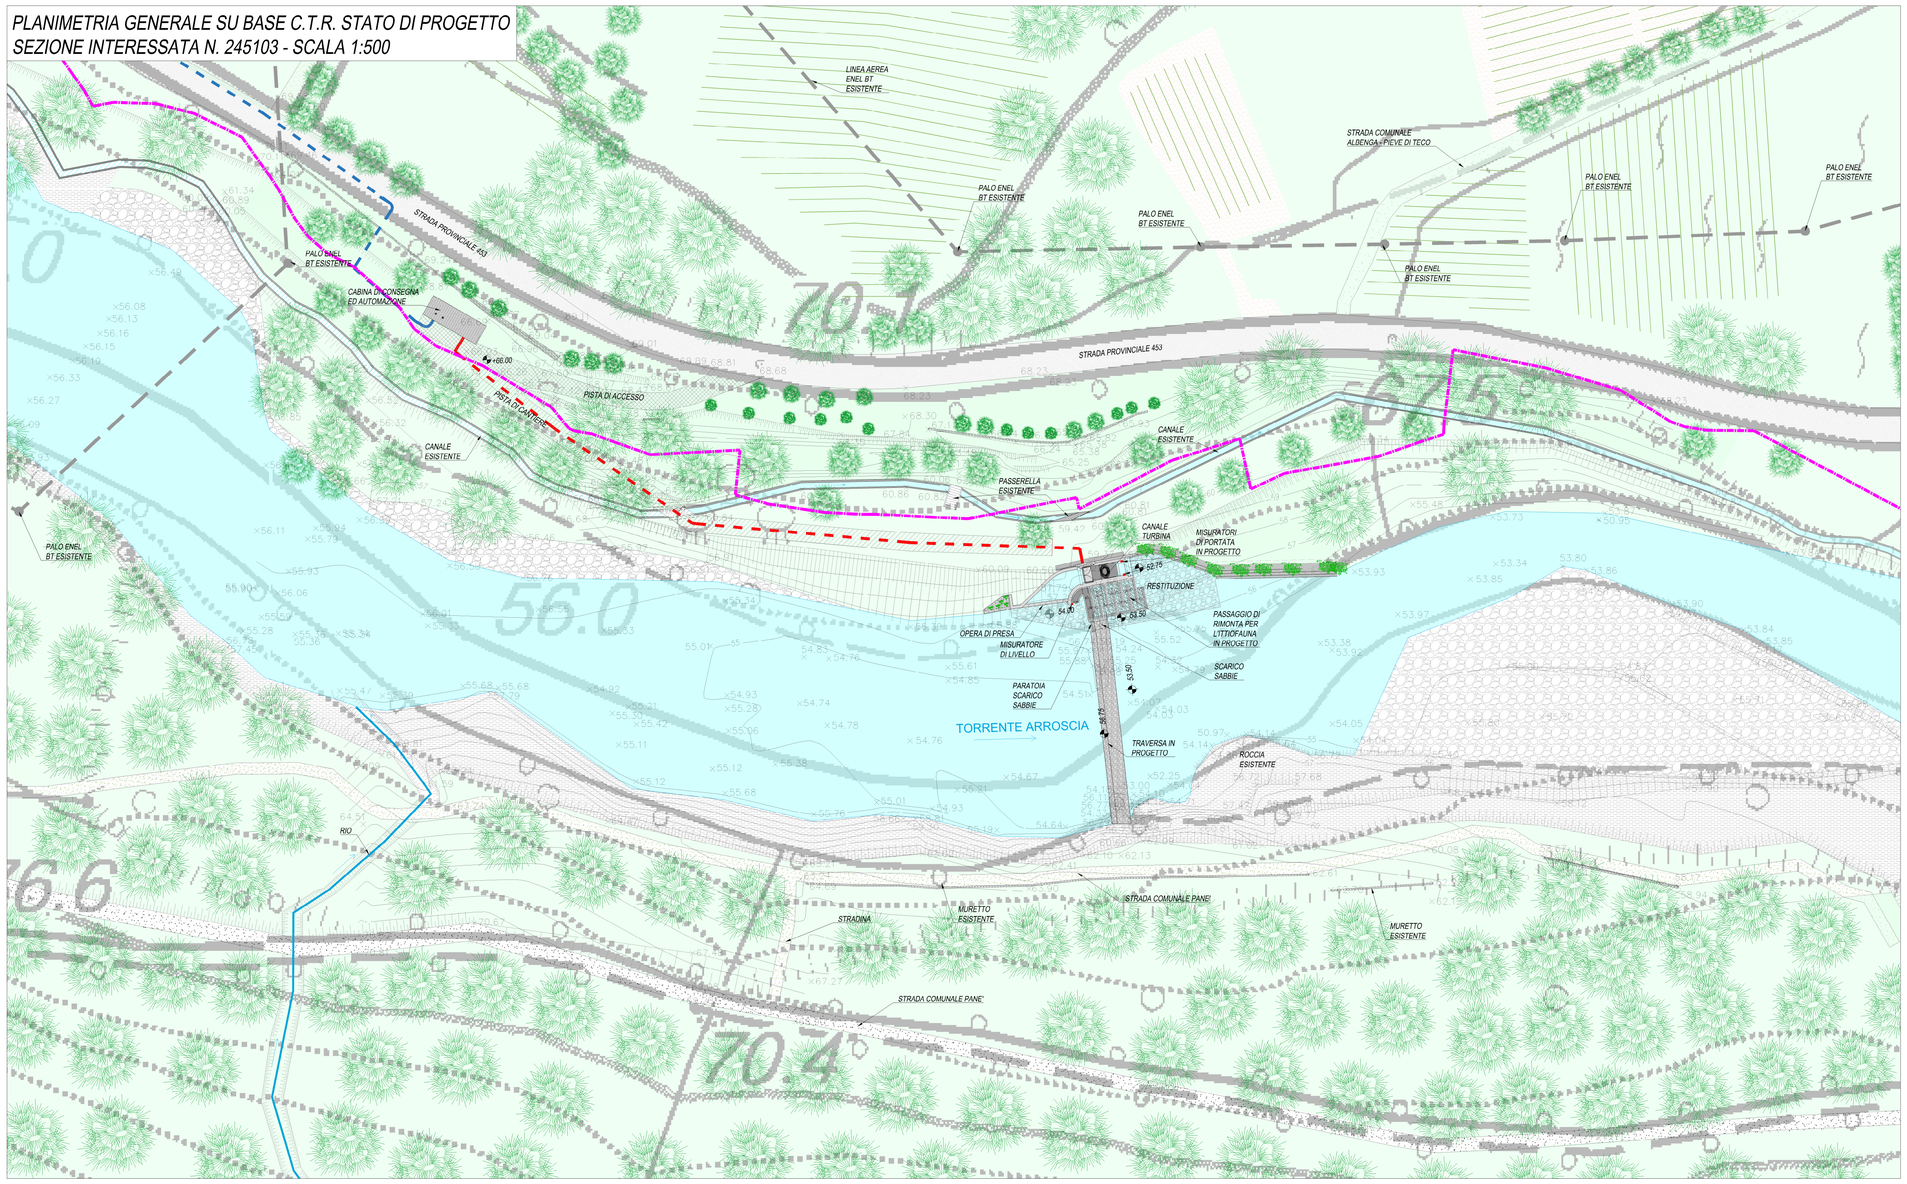


*PLANIMETRIA GENERALE SU BASE CATASTALE STATO DI PROGETTO*
*FOGLIO INTERESSATO: FOGLIO 10 - SCALA 1:500*

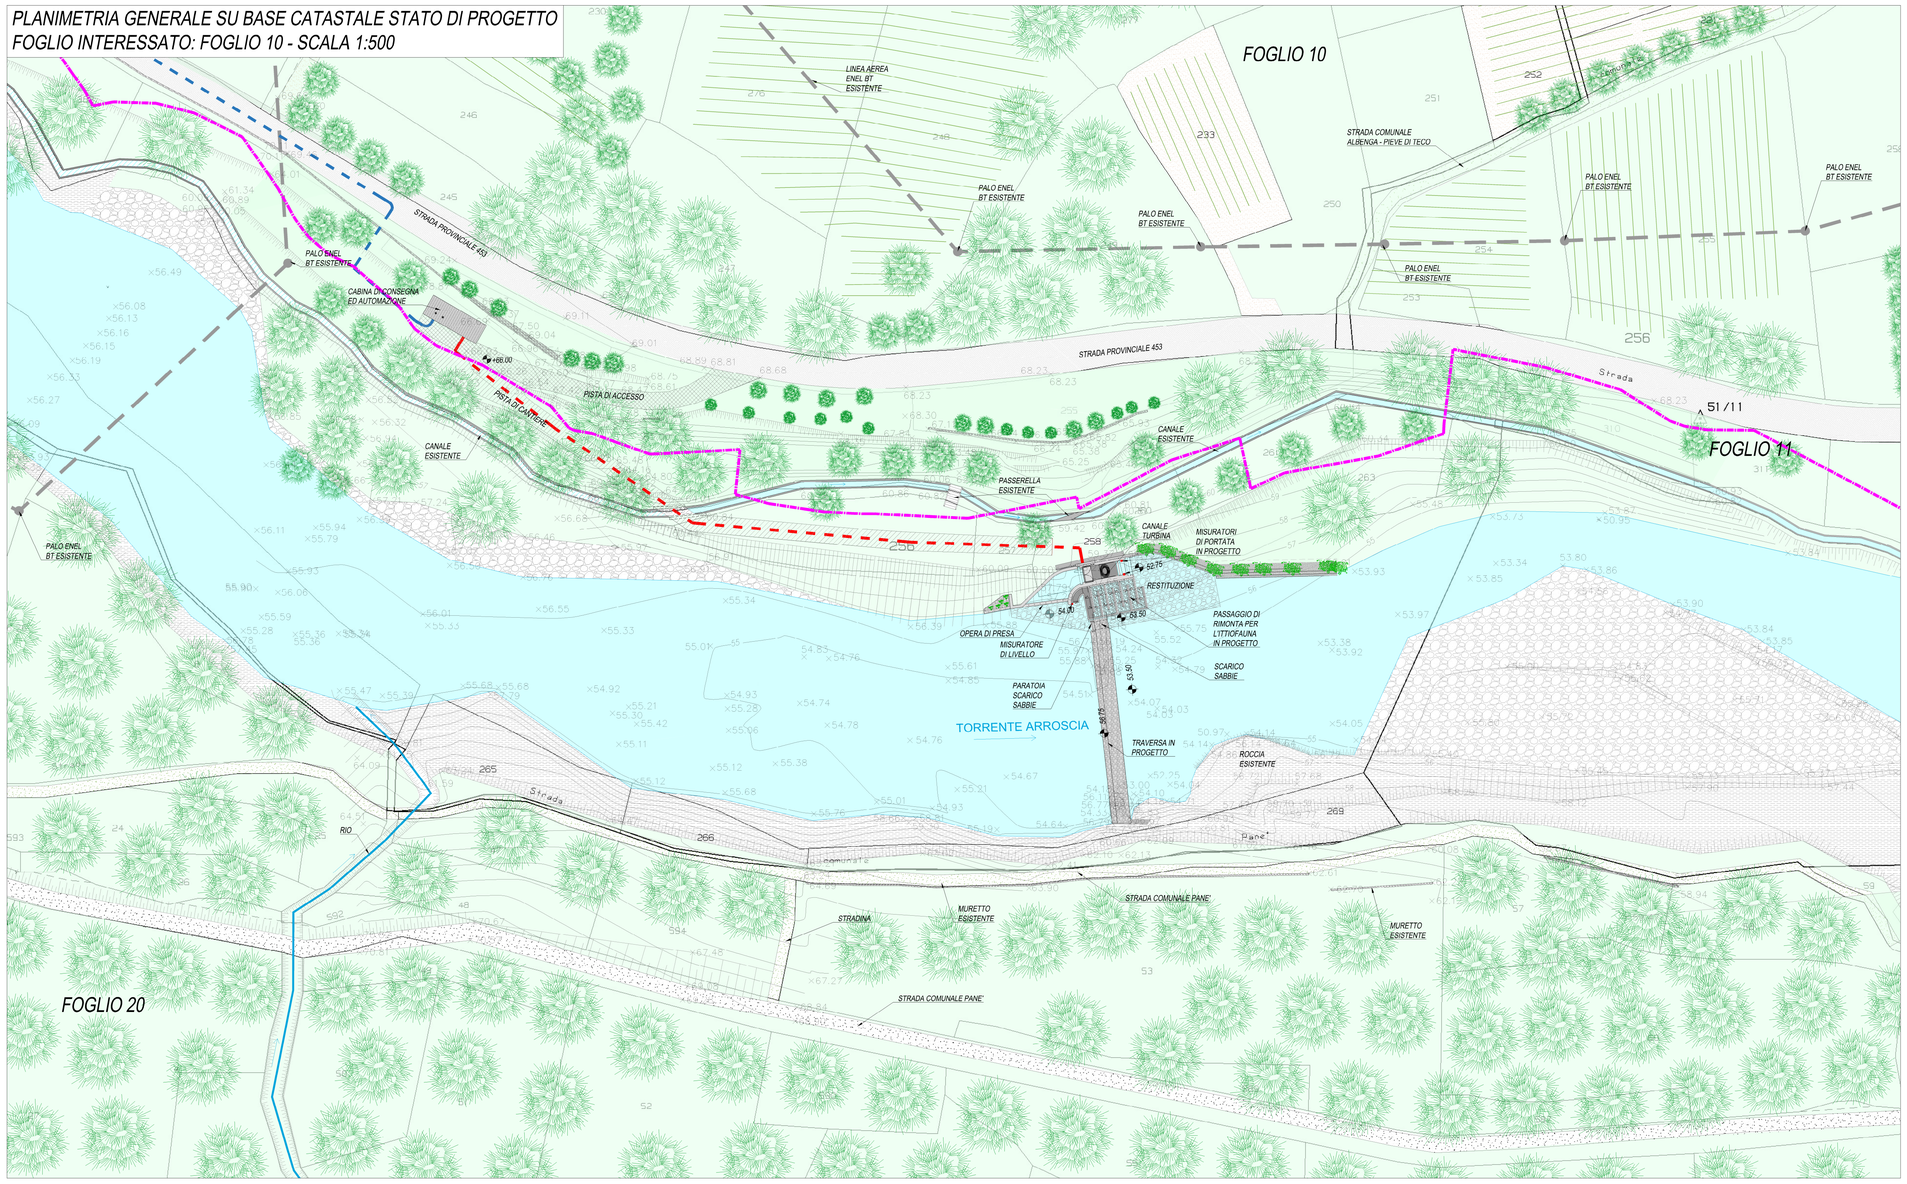


## LEGENDA

- STRADA PROVINCIALE S.P. 453
- STRADE COMUNALI STERRATE
- SCARPATE
- ROCCIA
- PUNTI RILEVATI
- LINEA AEREA ENEL BT ESISTENTE
- TRALICCIO ENEL BT ESISTENTE
- CAVIDOTTO INTERRATO MT DI CONNESSIONE ALLA RETE ELETTRICA NAZIONALE
- CAVIDOTTO INTERRATO BT DI CONNESSIONE CENTRALE - LOCALE TRASFORMAZIONE
- LIMITE FASCIA DI INEDIFICABILITA' ASSOLUTA EX ART. 5 R.R. 3/2001 T. ARROSCIA
- PISTA DI ACCESSO
- PISTA DI CANTIERE
- SCOGLIERA RINVERDITA
- MURI IN GABBIONI

REGIONE LIGURIA

COMUNE DI ORTOVERO

PROVINCIA DI SAVONA

PROGETTO DI COSTRUZIONE DI UNA CENTRALE IDROELETTRICA IN CORPO TRAVERSA NEL COMUNE DI ORTOVERO (SV)

**Torrente ARROSCIA**

**PROGETTO DEFINITIVO**

| REVISIONE | DATA EMISSIONE | DESCRIZIONE | REDAZIONE | CONTROLLO | APPROVAZIONE |
|---|---|---|---|---|---|
| 00 | 15/05/2017 | PRIMA_EMISSIONE | | | |
| 01 | 16/07/2018 | PRIMA_REVISIONE: RICHIESTA INTEGRAZIONI PROCEDURA DI V.I.A. REGIONALE PROT. N. PG/2018/0045941 DEL 09.02.2018 | | | |

| TAVOLA | TITOLO ELABORATO | SCALA |
|---|---|---|
| **T-04-R1** | **PLANIMETRIA STATO DI PROGETTO** | **1:500** |


PROPONENTE
OCAF S.r.l.
Via Valle d'Aosta n.10/4
17031 Albenga (SV)
P.IVA 01740170095

PROGETTISTI
Ing. Stefania Benzo
Viale Cagna 31 bis
12078 Ormea (CN)
P.I. 03524030040
Ordine degli Ingegneri di Cuneo A2411
e-mail:studioqb@email.it
pec:benzo.stefania@ingpec.eu
tel. 0174 392281


IDENTIFICATIVO FILE:

NOTE: LA DIFFUSIONE E RIPRODUZIONE ANCHE PARZIALE DEL SEGUENTE ELABORATO E' VIETATA A TERMINE DI LEGGE.