

PLANIMETRIA GENERALE STATO DI PROGETTO
SCALA 1:1000

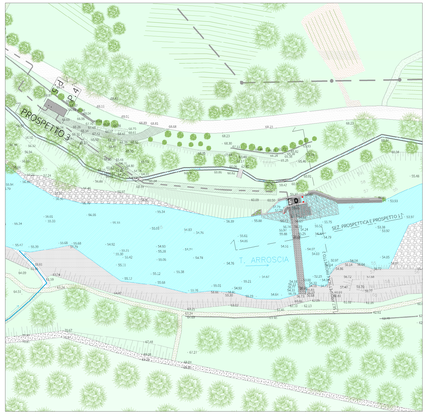


LEGENDA
- NUOVE OPERE
- SCAVI/DEMOLIZIONI


SEZIONE PROSPETTICA 1
STATO DI FATTO
Scala 1:200

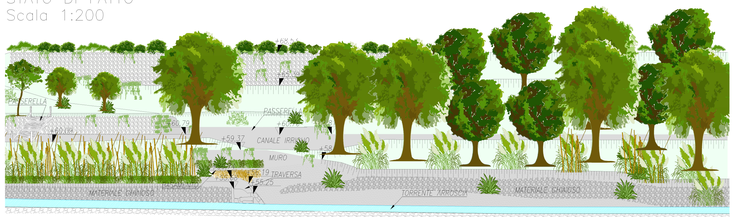


SEZIONE PROSPETTICA 2
STATO DI FATTO
Scala 1:200

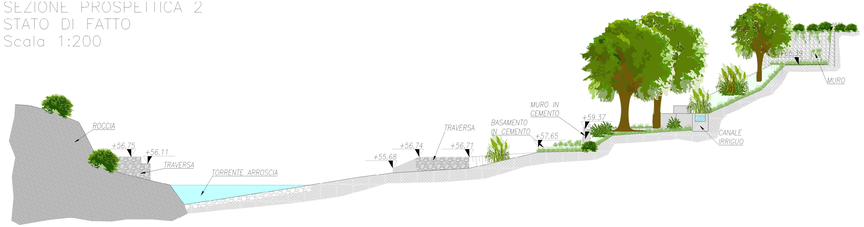


SEZIONE PROSPETTICA 1
STATO DI PROGETTO
Scala 1:200

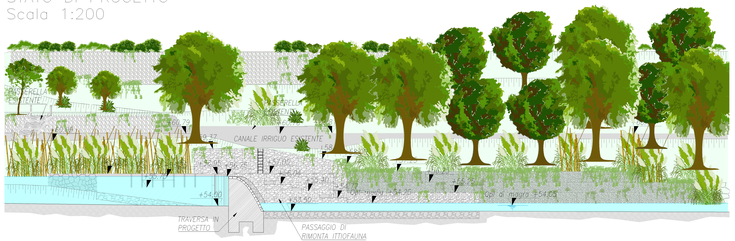


SEZIONE PROSPETTICA 2
STATO DI PROGETTO
Scala 1:200

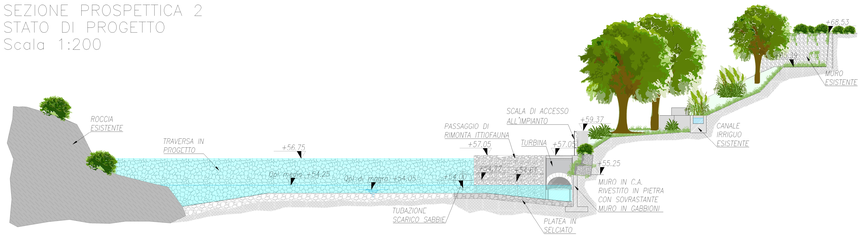

SEZIONE PROSPETTICA 1
STATO DI CONFRONTO
Scala 1:200

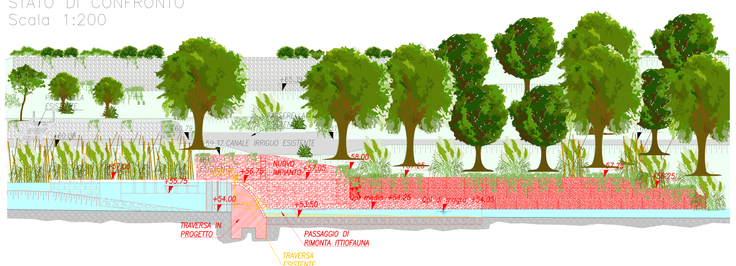

SEZIONE PROSPETTICA 2
STATO DI CONFRONTO
Scala 1:200

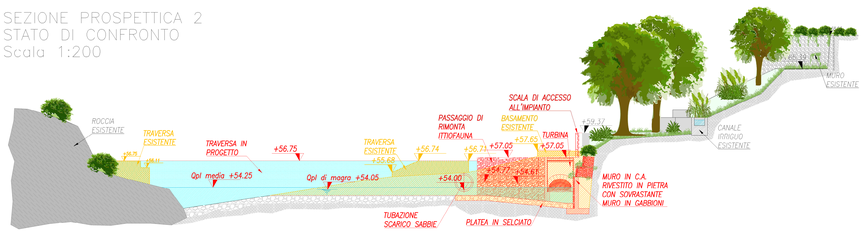

REGIONE LIGURIA

COMUNE DI ORTOVERO

PROVINCIA DI SAVONA

PROGETTO DI COSTRUZIONE DI UNA CENTRALE IDROELETTRICA IN CORPO TRAVERSA NEL COMUNE DI ORTOVERO (SV)

Torrente
ARROSCIA

PROGETTO DEFINITIVO

REVISIONE	DATA EMISSIONE	DESCRIZIONE	REDAZIONE	CONTROLLO	APPROVAZIONE
00	15/05/2017	PRIMA_EMISSIONE			
01	16/07/2018	PRIMA_REVISIONE: RICHIESTA INTEGRAZIONI PROCEDURA DI V.I.A. REGIONALE PROT. N. PG/2018/0045941 DEL 09.02.2018			

TAVOLA	TITOLO ELABORATO	SCALA
T-07-R1	**SEZIONI PROSPETTICHE SCHEMATICHE**	**1:200 1:1000**

PROPONENTE
OCAF S.r.l.
Via Valle d'Aosta n.10/4
17031 Albenga (SV)
P.IVA 01740170095

PROGETTISTA
Ing. Stefania Benzo
Viale Cagno 31 bis
12078 Ormea (CN)
P.I. 03524030040
Ordine degli Ingegneri di Cuneo A2411
e-mail:studiogb@tiscali.it
pec:benzo.stefania@ingpec.eu
tel. 0174 392281

IDENTIFICATIVO FILE:

NOTE: LA DIFFUSIONE E RIPRODUZIONE, ANCHE PARZIALE DEL SEGUENTE ELABORATO E' VIETATA A TERMINE DI LEGGE.