


PROSPETTO 1
STATO DI PROGETTO
Scala 1:100

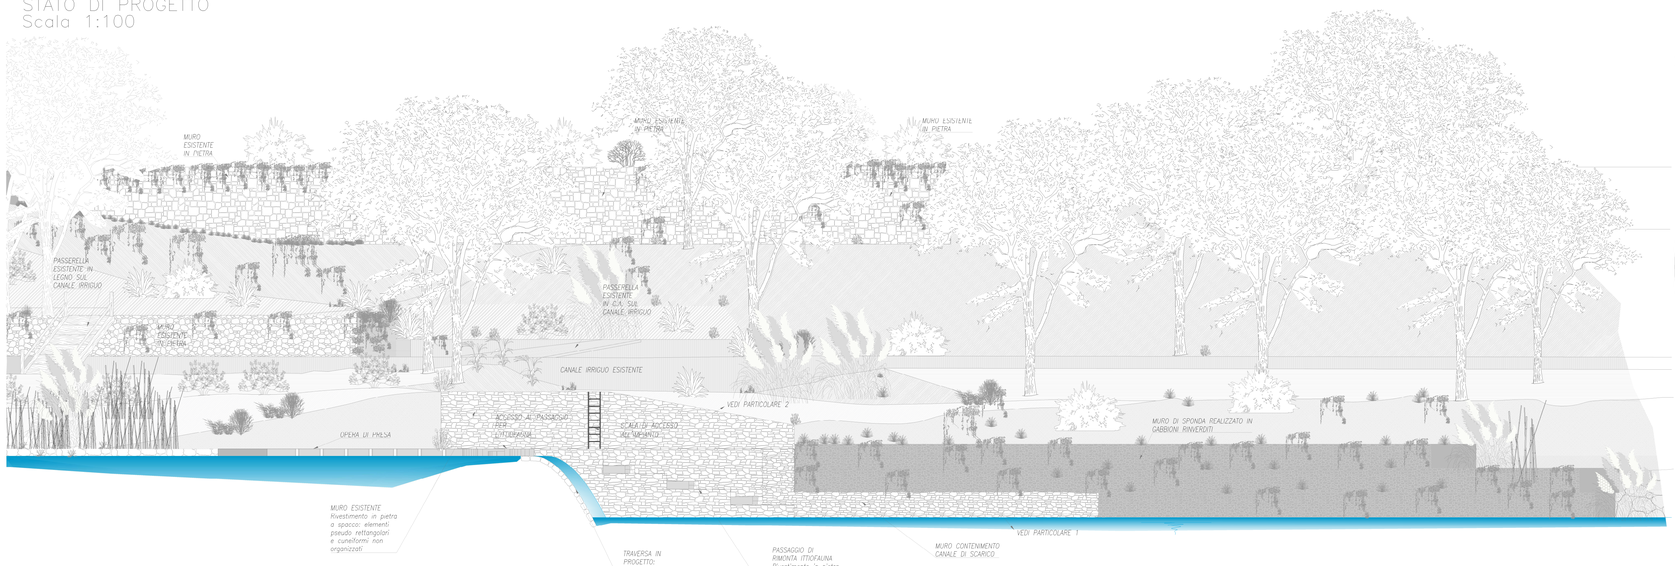

PARTICOLARE 2
RIVESTIMENTO MURI IN PIETRA
Scala 1:20

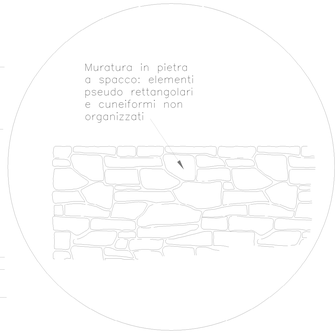


PARTICOLARE 1
SCOGLIERA RINVERDITA
Scala 1:50

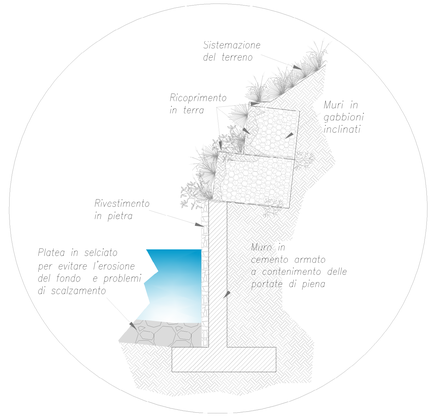


PROSPFTTO 2
STATO DI PROGETTO
Scala 1:100




PROSPETTO 3
Scala 1:100

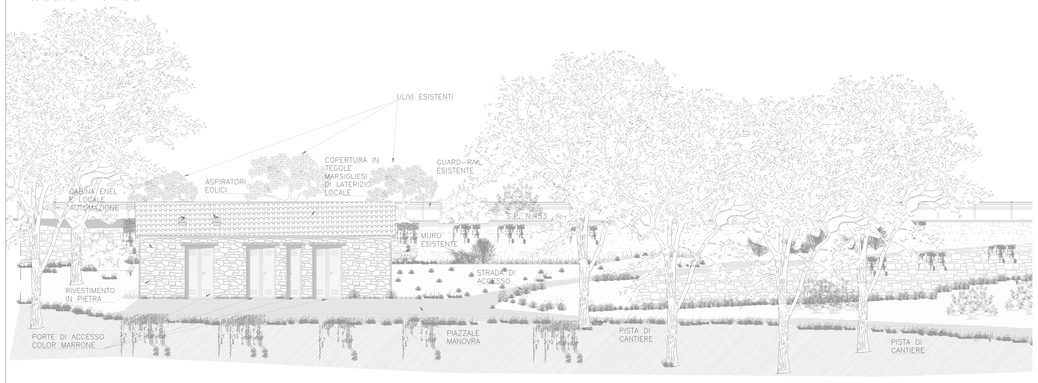

PROSPETTO 4
Scala 1:100

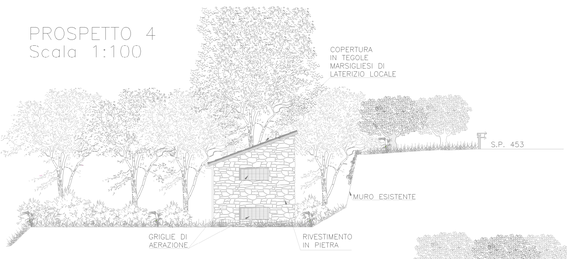

PROSPETTO 5
Scala 1:100

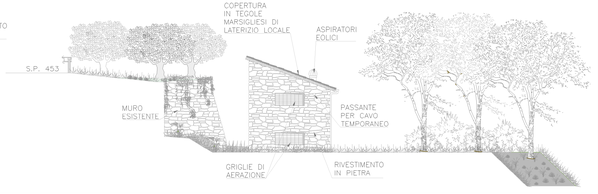

N.B. PER LE POSIZIONI DEI PROSPETTI SI RIMANDA ALLA PLANIMETRIA GENERALE STATO DI PROGETTO RAPPRESENTATA NELLA TAVOLA T-07-R1

REGIONE LIGURIA

COMUNE DI ORTOVERO

PROVINCIA DI SAVONA

PROGETTO DI COSTRUZIONE DI UNA CENTRALE IDROELETTRICA IN CORPO TRAVERSA NEL COMUNE DI ORTOVERO (SV)

Torrente
ARROSCIA

PROGETTO DEFINITIVO

REVISIONE	DATA EMISSIONE	DESCRIZIONE	REDAZIONE	CONTROLLO	APPROVAZIONE
00	15/05/2017	PRIMA_EMISSIONE			
01	16/07/2018	PRIMA_REVISIONE: RICHIESTA INTEGRAZIONI PROCEDURA DI V.I.A. REGIONALE PROT. N. PG/2018/0045941 DEL 09.02.2018			

TAVOLA	TITOLO ELABORATO	SCALA
T-08-R1	**PROSPETTI STATO DI PROGETTO**	**1:20** **1:50** **1:100**

PROPONENTE
OCAF S.r.l.
Via Valle d'Aosta n.10/4
17031 Albenga (SV)
P.IVA 01740170095

PROGETTISTI
Ing. Stefania Benzo
Viale Cagna 31 bis
12078 Ormea (CN)
P.I. 03324030040
Ordine degli Ingegneri di Cuneo A2411
e-mail:studio@ilmmail.it
pec:benzo.stefania@ingpec.eu
tel. 0174 392281

IDENTIFICATIVO FILE:

NOTE. LA DIFFUSIONE E RIPRODUZIONE ANCHE PARZIALE DEL SEGUENTE ELABORATO E' VIETATA A TERMINE DI LEGGE.