

PLANIMETRIA GENERALE STATO DI CONFRONTO
SCALA 1:200

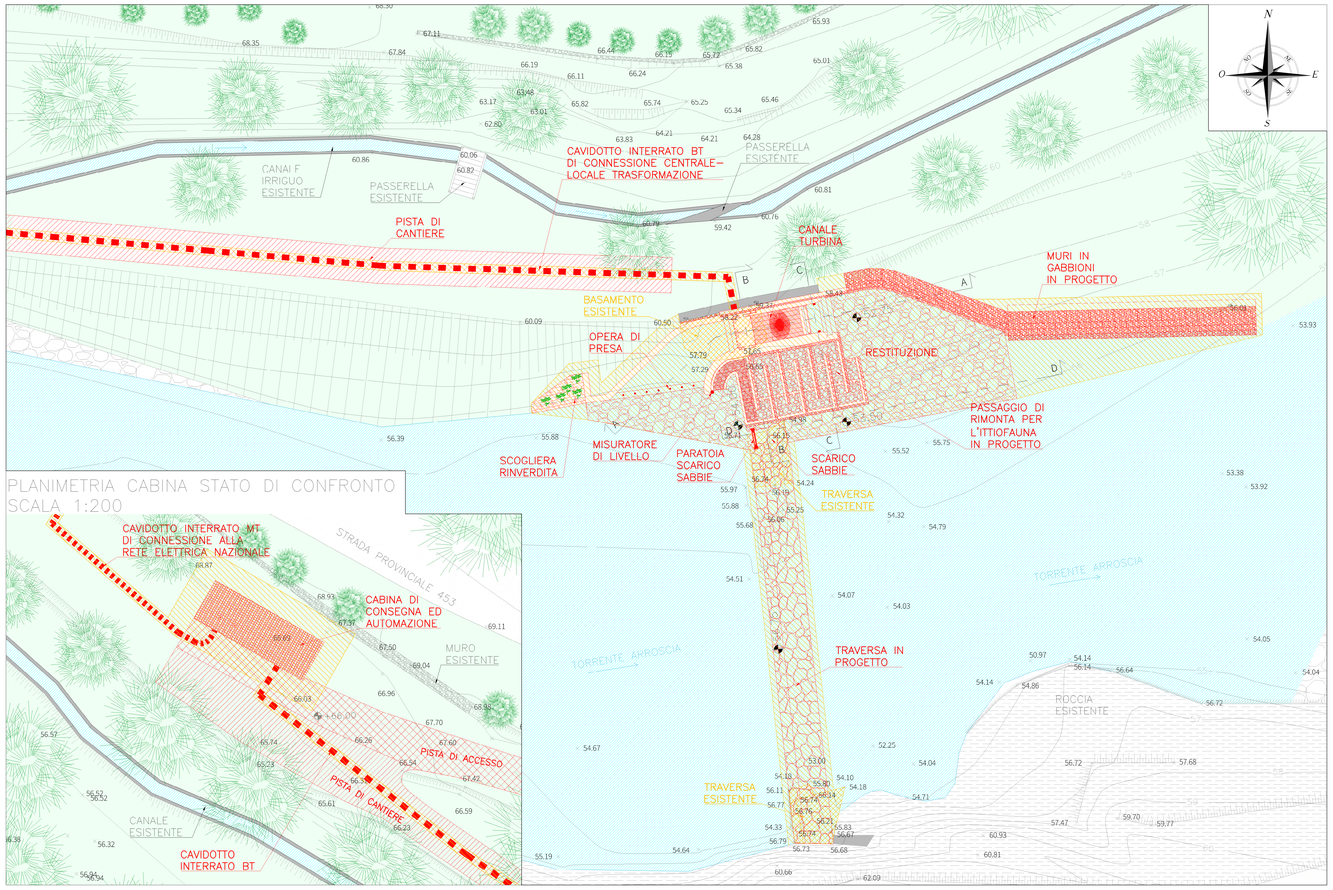


PLANIMETRIA CABINA STATO DI CONFRONTO
SCALA 1:200


SEZIONE B–B – STATO DI CONFRONTO
Scala 1:50

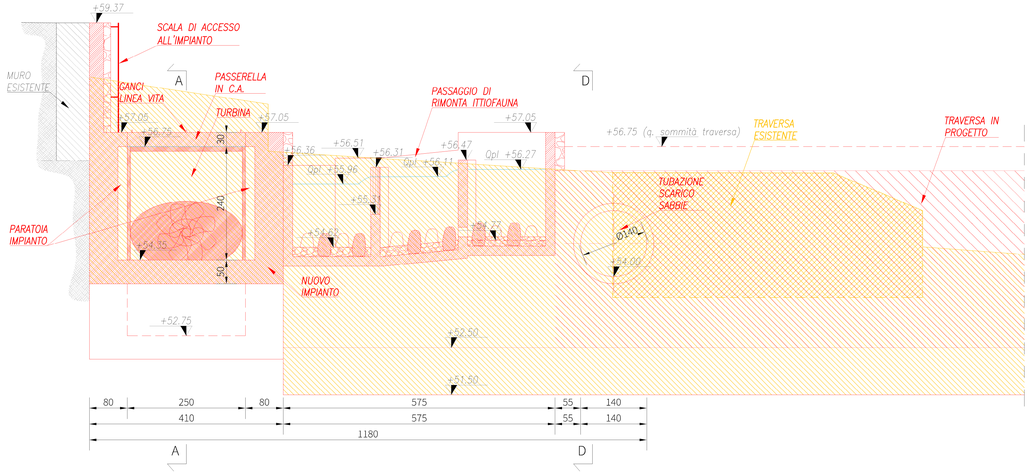


SEZIONE C–C – STATO DI CONFRONTO
Scala 1:50

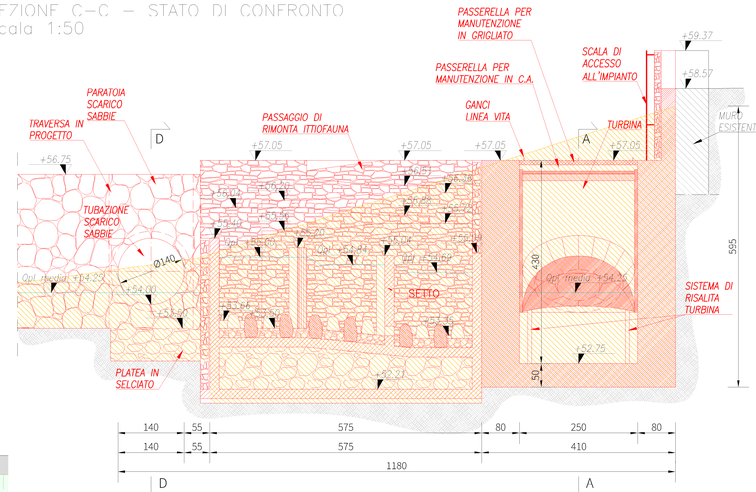

SEZIONE A–A – STATO DI CONFRONTO
Scala 1:50

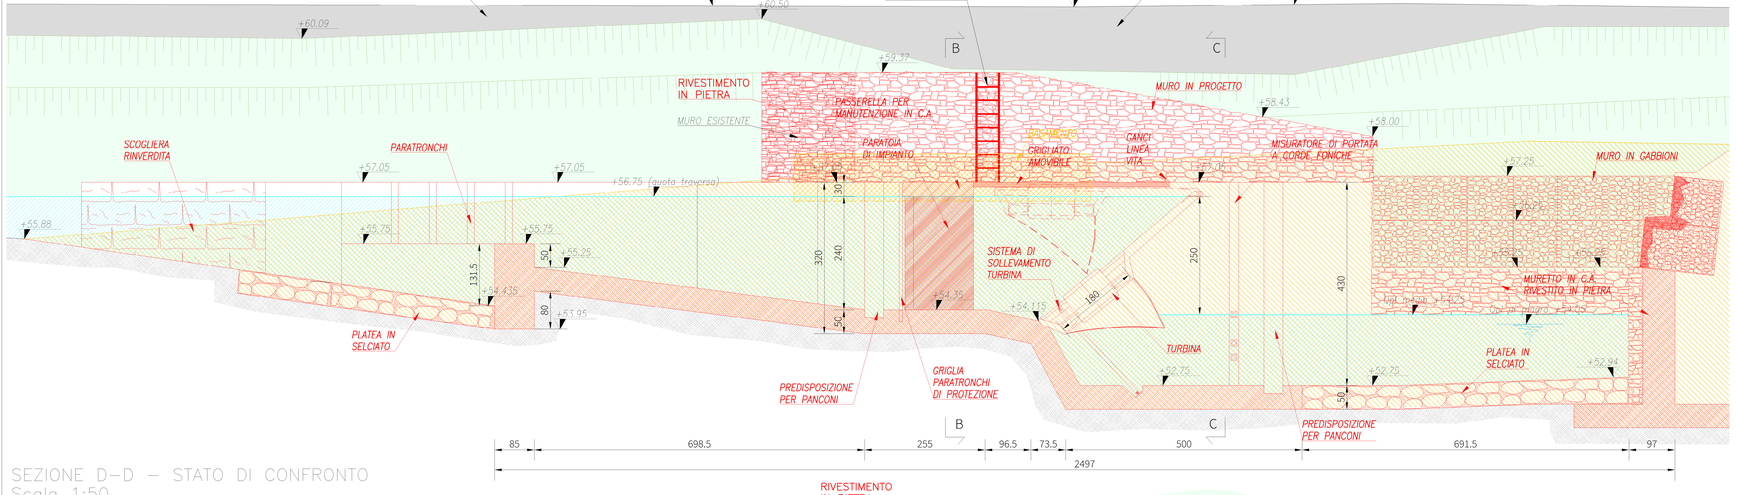

SEZIONE D–D – STATO DI CONFRONTO
Scala 1:50

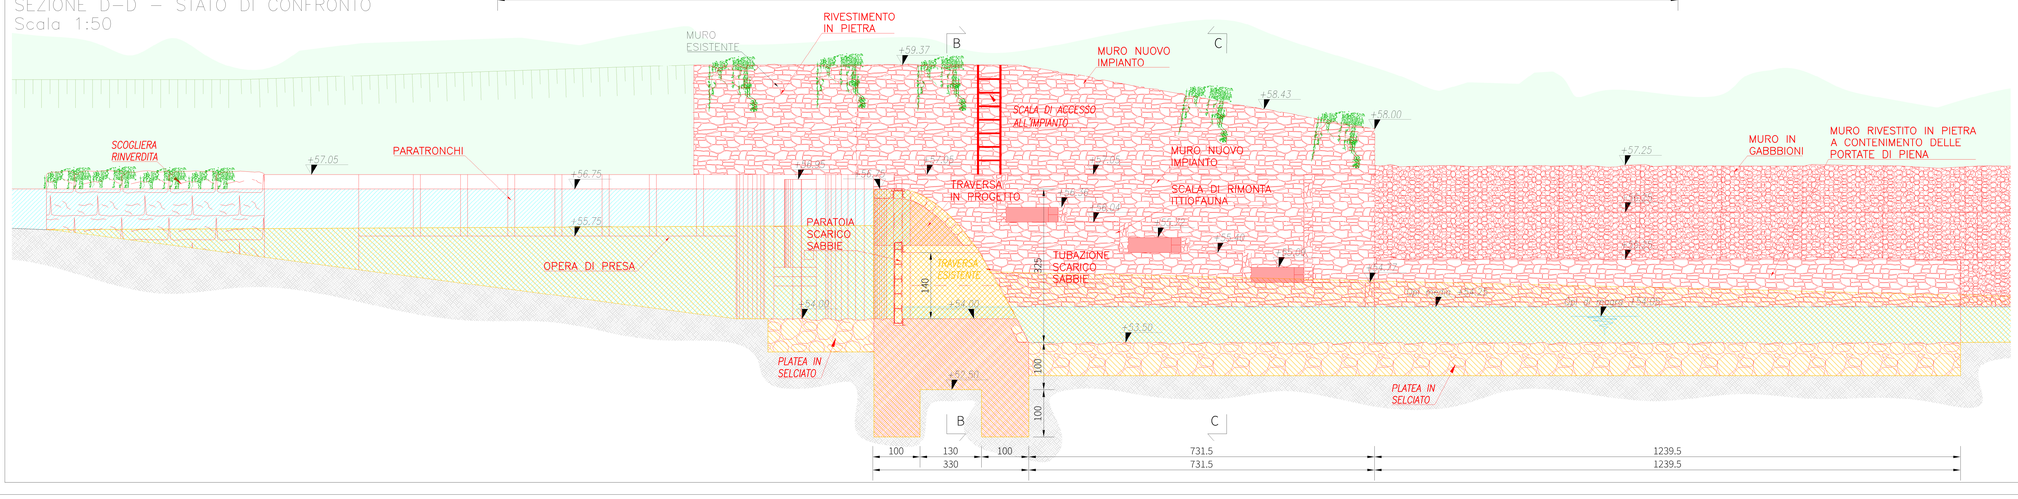

LEGENDA

- SCARPATE
- ROCCIA
- PUNTI RILEVATI
- DEPOSITO ALLUVIONALE
- PISTA DI ACCESSO
- PISTA DI CANTIERE
- NUOVE OPERE A PROGETTO
- SCAVI
- DEMOLIZIONI

REGIONE LIGURIA

COMUNE DI ORTOVERO

PROVINCIA DI SAVONA

PROGETTO DI COSTRUZIONE DI UNA CENTRALE IDROELETTRICA IN CORPO TRAVERSA NEL COMUNE DI ORTOVERO (SV)

Torrente ARROSCIA

PROGETTO DEFINITIVO

REVISIONE	DATA EMISSIONE	DESCRIZIONE	REDAZIONE	CONTROLLO	APPROVAZIONE
00	15/05/2017	PRIMA_EMISSIONE			
01	16/07/2018	PRIMA_REVISIONE: RICHIESTA INTEGRAZIONI PROCEDURA DI V.I.A. REGIONALE PROT. N. PG/2018/0045941 DEL 09.02.2018			

TAVOLA: **T-09-R1**

TITOLO ELABORATO: **TAVOLA DI CONFRONTO STATO ATTUALE-STATO DI PROGETTO**

SCALA: **1:50 1:200**

PROPONENTE
OCAF S.r.l.
Via Valle d'Aosta n.10/4
17031 Albenga (SV)
P.IVA 01740170095

PROGETTISTA
Ing. Stefania Benzo
Viale Cagna 31 bis
12078 Ormea (CN)
P.I. 03524330040
Ordine degli Ingegneri di Cuneo A2411
stefania.benzo@gmail.it
pec:benzo.stefania@ingpec.eu
tel. 0174 392281

IDENTIFICATIVO FILE:

NOTE: LA DIFFUSIONE E RIPRODUZIONE ANCHE PARZIALE DEL SEGUENTE ELABORATO E' VIETATA A TERMINI DI LEGGE.