

PLANIMETRIA GENERALE CON INDICAZIONE DELLA POSIZIONE DELLE SEZIONI PER VERIFICA IDRAULICA
SU BASE C.T.R. – STATO DI PROGETTO – SCALA 1:1000

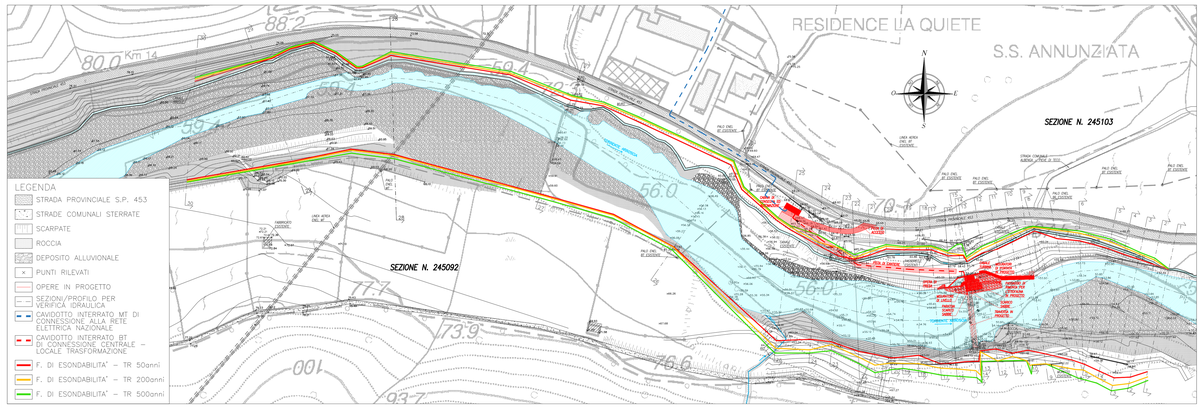

PLANIMETRIA GENERALE CON INDICAZIONE DELLA POSIZIONE DELLE SEZIONI PER VERIFICA IDRAULICA
SU BASE CATASTALE – STATO DI PROGETTO – SCALA 1:1000

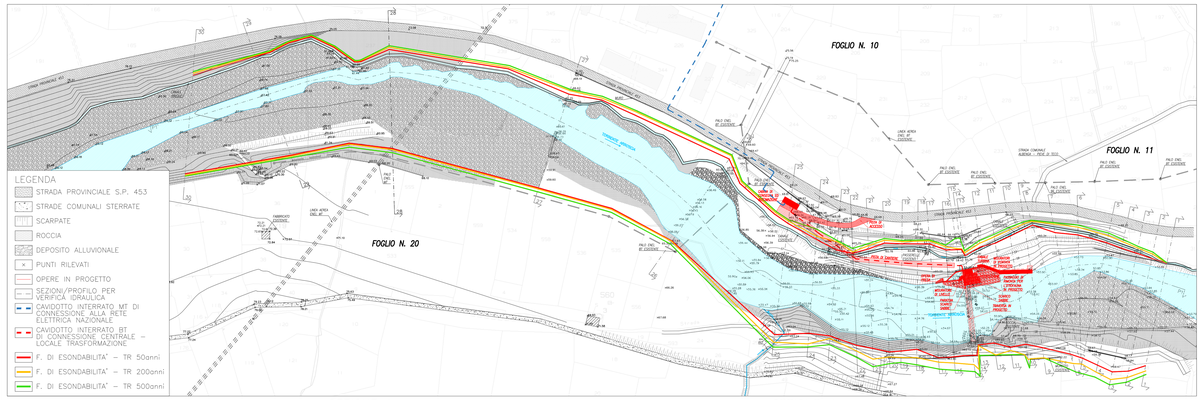

REGIONE LIGURIA

COMUNE DI ORTOVERO

PROVINCIA DI SAVONA

PROGETTO DI COSTRUZIONE DI UNA CENTRALE IDROELETTRICA IN CORPO TRAVERSA NEL COMUNE DI ORTOVERO (SV)

Torrente ARROSCIA

PROGETTO DEFINITIVO


REVISIONE	DATA EMISSIONE	DESCRIZIONE	REDAZIONE	CONTROLLO	APPROVAZIONE
00	15/05/2017	PRIMA EMISSIONE			
01	16/07/2018	PRIMA REVISIONE RICHIESTA INTEGRAZIONI PROCEDURA DI V.I.A. REGIONALE PROT. N. PG/2018/60439 DEL 09.02.2018			

TAVOLA	TITOLO ELABORATO	SCALA
T-11-R1	**PLANIMETRIE E SEZIONI PER VERIFICHE IDRAULICHE STATO DI PROGETTO**	**1:500 1:1000**


PROPONENTE
OCAF S.r.l.
Via Volta di Paolo n.10/4
17031 Albenga (SV)
P.I. 01032430340
e-mail: ocaf@pec.it

PROGETTISTA
Ing. Stefania Benzo
Via Roma n.10
12078 Ormea (CN)
e-mail: stefania.benzo@ingpec.eu
tel. 0174 392281

SEZIONE 1

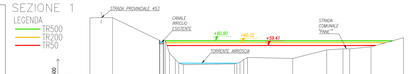

SEZIONE 2

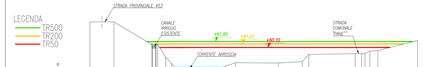

SEZIONE 3




SEZIONE 4




SEZIONE 5




SEZIONE 6

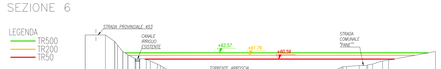

SEZIONE 7

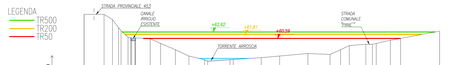

SEZIONE 8

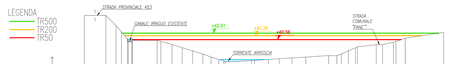

SEZIONE 9



SEZIONE 10



SEZIONE 11




SEZIONE 12




SEZIONE 13



SEZIONE 14

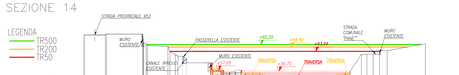


SEZIONE 15

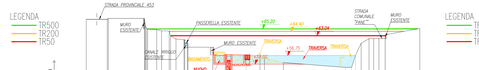

SEZIONE 16



SEZIONE 17

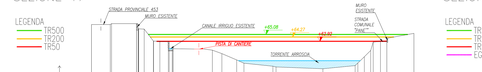

SEZIONE 18



SEZIONE 19



SEZIONE 20




SEZIONE 21




SEZIONE 22




SEZIONE 23

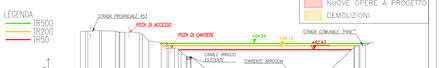


SEZIONE 24

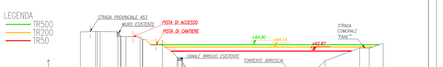


SEZIONE 25

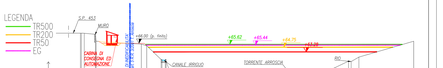


SEZIONE 26

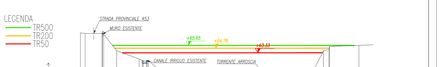


SEZIONE 27

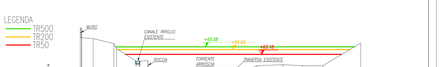

SEZIONE 28

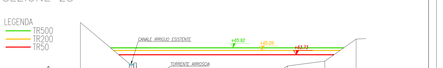

SEZIONE 29

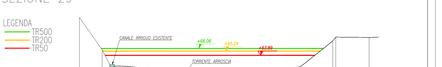

SEZIONE 30



NOTE: LE DIFFUSIONE E RIPRODUZIONE ANCHE PARZIALE DEL SEGUENTE ELABORATO E' VIETATA A TERMINE DI LEGGE.