
PLANIMETRIA SU BASE C.T.R. – SEZIONI INTERESSATE DALL'INTERVENTO N. 245092–245103
SCALA 1:1000

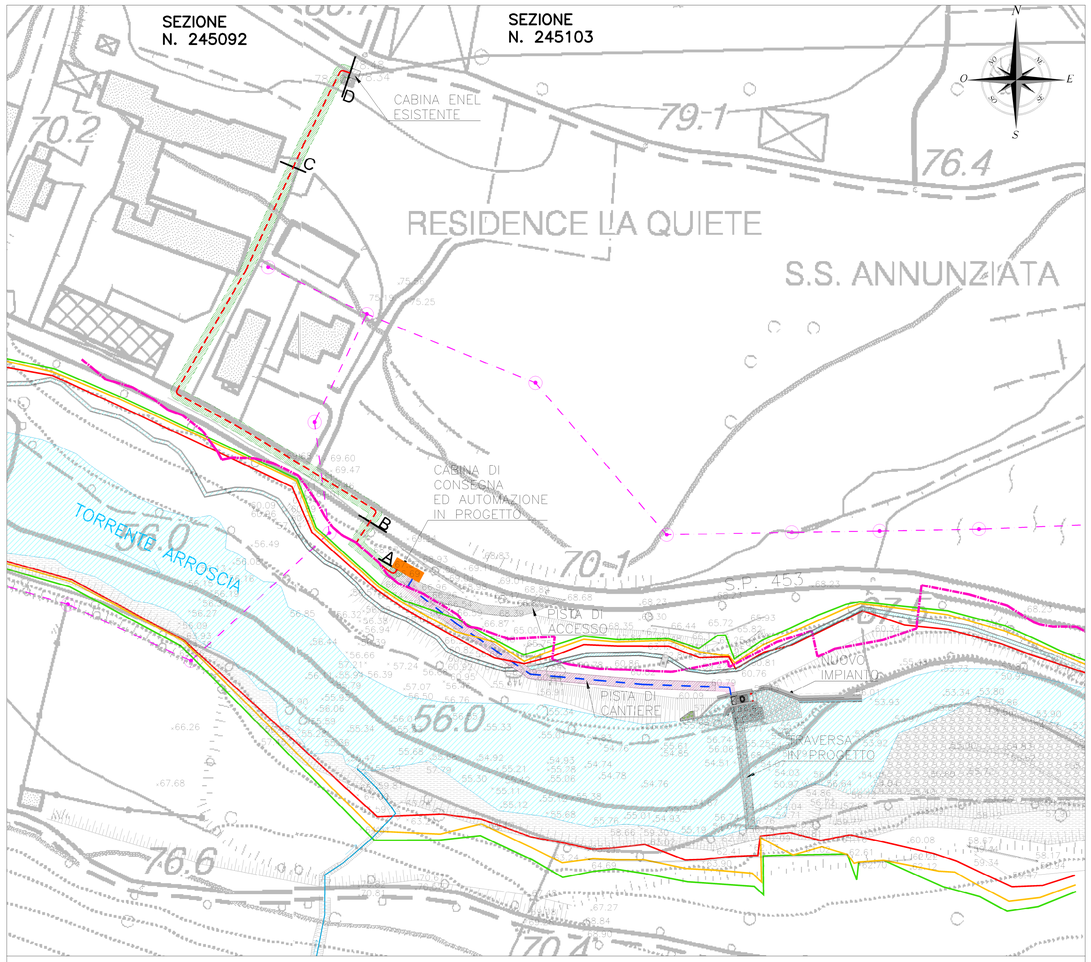


LEGENDA

- LINEA AEREA ENEL B.T. ESISTENTE
- PALI ENEL B.T. ESISTENTI
- CABINA DI CONSEGNA ED AUTOMAZIONE IN PROGETTO
- LINEA INTERRATA B.T. PRIVATA IN PROGETTO
- LINEA INTERRATA M.T. GESTORE DI RETE IN PROGETTO
  - L. ASFALTO= 168,4 m
  - L. TERRENO= 66,2 m
- FASCIA DI RISPETTO LINEA B.T. – CAVO INTERRATO – L= 3,00 m
- FASCIA DI RISPETTO LINEA M.T. – CAVO INTERRATO – L= 4,00 m
- LIMITE FASCIA DI INEDIFICABILITA' ASSOLUTA EX ART. 5 R.R. 3/2001 T. ARROSCIA
- FASCIA TR 50anni
- FASCIA TR 200anni
- FASCIA TR 500anni

A-D TRATTI SEZIONI DI SCAVO:
TRATTO A–B= TRATTO IN TERRENO L=26,8 m
TRATTO B–C= TRATTO IN ASFALTO L=168,4 m
TRATTO C–D= TRATTO IN TERRENO L=39,4 m

PLANIMETRIA SU BASE CATASTALE – SCALA 1:1000 – FOGLIO INTERESSATO DALL'INTERVENTO N. 10 – MAPPALI N. 258–257–256–381

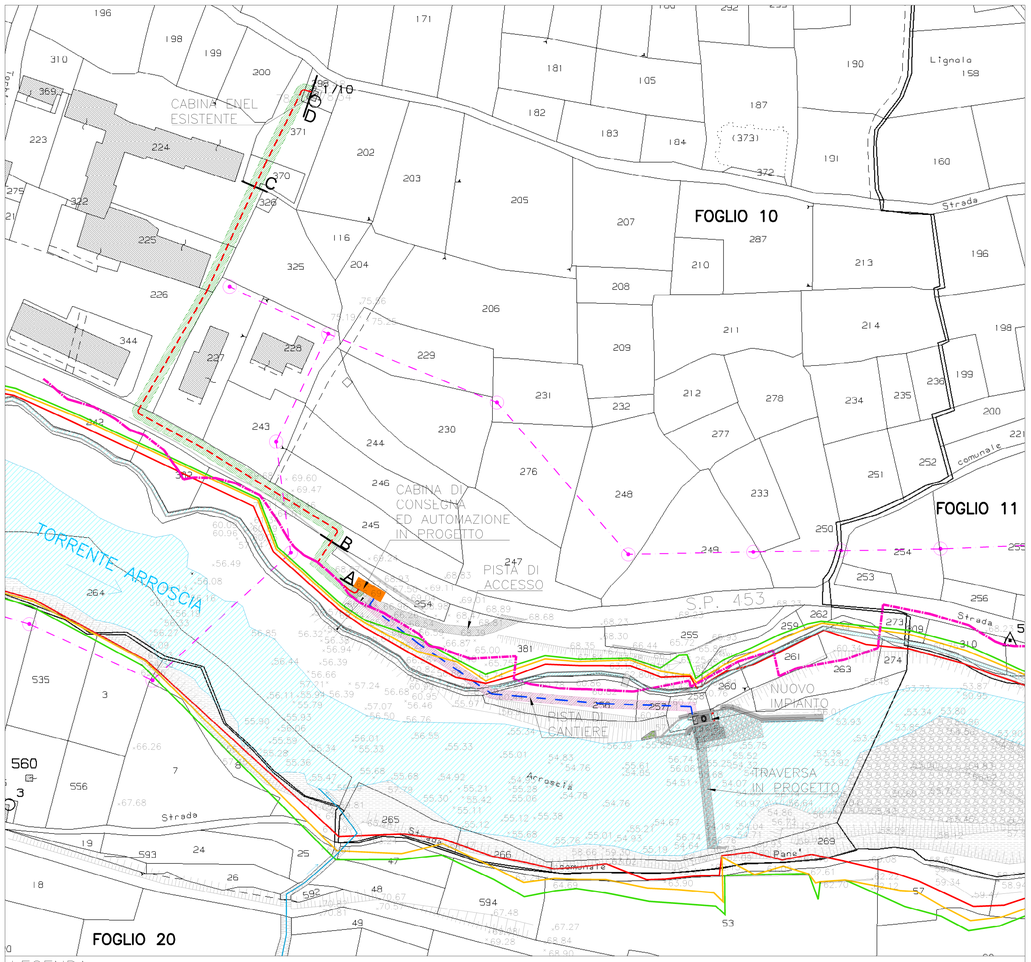


LEGENDA

- LINEA AEREA ENEL B.T. ESISTENTE
- PALI ENEL B.T. ESISTENTI
- CABINA DI CONSEGNA ED AUTOMAZIONE IN PROGETTO
- LINEA INTERRATA B.T. PRIVATA IN PROGETTO
- LINEA INTERRATA M.T. GESTORE DI RETE IN PROGETTO
  - L. ASFALTO= 168,4 m
  - L. TERRENO= 66,2 m
- FASCIA DI RISPETTO LINEA B.T. – CAVO INTERRATO – L= 3,00 m
- FASCIA DI RISPETTO LINEA M.T. – CAVO INTERRATO – L= 4,00 m
- LIMITE FASCIA DI INEDIFICABILITA' ASSOLUTA EX ART. 5 R.R. 3/2001 T. ARROSCIA
- FASCIA TR 50anni
- FASCIA TR 200anni
- FASCIA TR 500anni

A-D TRATTI SEZIONI DI SCAVO:
TRATTO A–B= TRATTO IN TERRENO L=26,8 m
TRATTO B–C= TRATTO IN ASFALTO L=168,4 m
TRATTO C–D= TRATTO IN TERRENO L=39,4 m


ESTRATTO TAVOLA D.F.2.3 SISTEMA PAESAGGISTICO
SCALA 1:1000

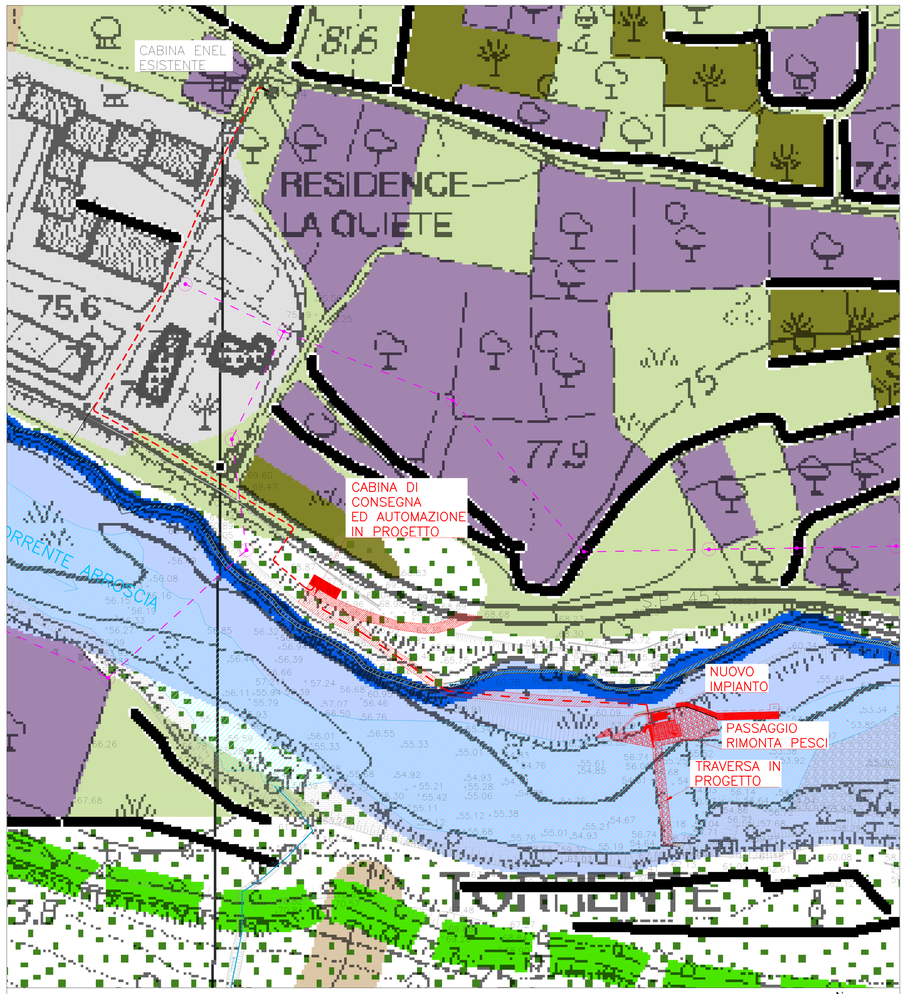


LEGENDA

- AMBITO PREVALENTEMENTE INTERESSATO DA BOSCHI
- VIGNETI
- AMBITO PREVALENTEMENTE INTERESSATO DA COLTIVAZIONI
- AMBITO FLUVIALE DELL'ARROSCIA
- BEUDI
- OPERE IN PROGETTO
- VIABILITA' DI INTERESSE NATURALISTICO


INGRANDIMENTO PLANIMETRICO SU BASE CATASTALE CON UBICAZIONE DELLA CABINA DI CONSEGNA ED AUTOMAZIONE

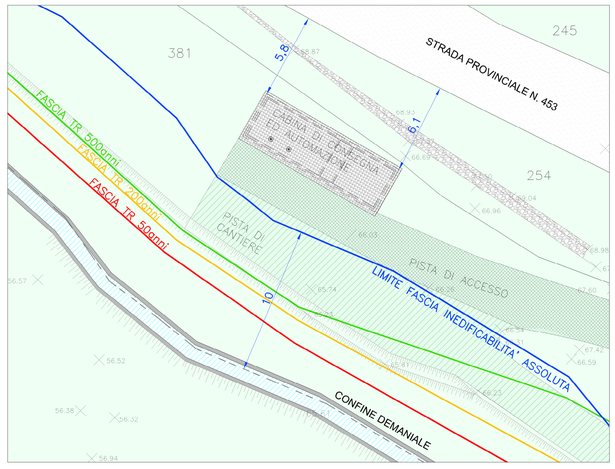


SEZIONE TIPO TRATTI A–B E C–D
(L=26,80 m + 39,4 m= 66,2 m)
LINEA INTERRATA M.T. GESTORE DI RETE
CAVIDOTTO INTERRATO IN TERRENO – Scala 1:20

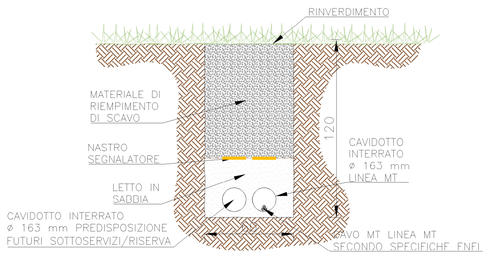

SEZIONE TIPO TRATTO B–C (L= 168,4 m)
LINEA INTERRATA M.T. GESTORE DI RETE
CAVIDOTTO INTERRATO LUNGO STRADA
ESISTENTE – Scala 1:20

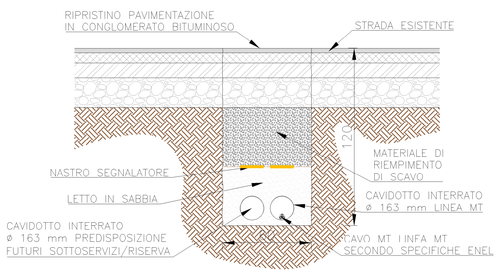

SEZIONE TIPO
LINEA INTERRATA B.T. PRIVATA
CAVIDOTTO INTERRATO IN TERRENO
Scala 1:20

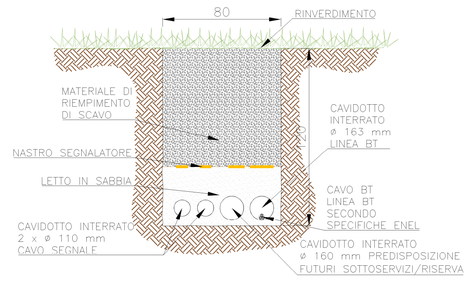

REGIONE LIGURIA

COMUNE DI ORTOVERO

PROVINCIA DI SAVONA

PROGETTO DI COSTRUZIONE DI UNA CENTRALE IDROELETTRICA IN CORPO TRAVERSA NEL COMUNE DI ORTOVERO (SV)

Torrente
ARROSCIA

PROGETTO DEFINITIVO

REVISIONE	DATA EMISSIONE	DESCRIZIONE	REDAZIONE	CONTROLLO	APPROVAZIONE
00	15/05/2017	PRIMA_EMISSIONE			
01	15/09/2017	PRIMA_REVISIONE			
02	16/07/2018	SECONDA_REVISIONE: RICHIESTA INTEGRAZIONI PROCEDURA DI V.I.A. REGIONALE PROT. N. PG/2018/0045941 DEL 09.02.2018			

TAVOLA: **T-13a-R2**

TITOLO ELABORATO: **CABINA DI CONSEGNA ED AUTOMAZIONE**

SCALA: **1:20 1:1000**

PROPONENTE
OCAF S.r.l.
Via Valle d'Aosta n.10/4
17031 Albenga (SV)
P.IVA 01740170095

PROGETTISTI
Ing. Stefania Benzo
Viale Cagna 31 bis
12078 Ormea (CN)
P.I. 03524030040
Ordine degli Ingegneri di Cuneo A2411
e-mail:studiogb@email.it
pec:benzo.stefania@ingpec.eu
tel. 0174 392281

IDENTIFICATIVO FILE:

NOTE: LA DIFFUSIONE E RIPRODUZIONE ANCHE PARZIALE DEL SEGUENTE ELABORATO E' VIETATA A TERMINE DI LEGGE.