


PIANTA PARTICOLAREGGIATA CABINA – QUOTA +67.75
SCALA 1:50

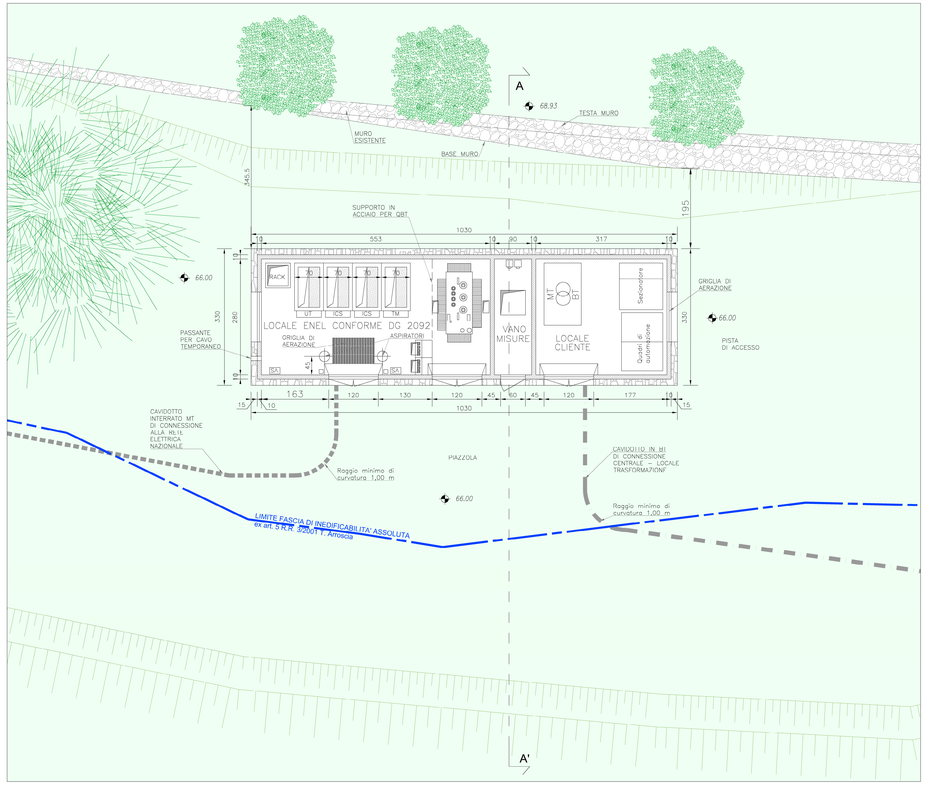


PIANTA COPERTURA CABINA – QUOTA +69.95
SCALA 1:50

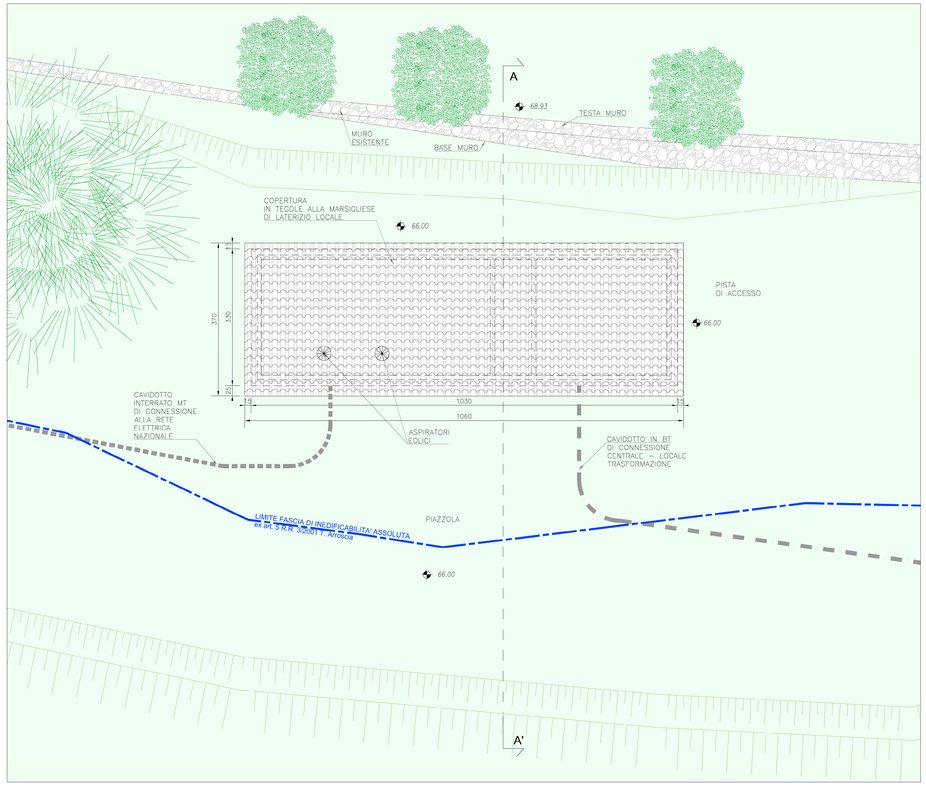


SEZIONE A–A'
STATO DI PROGETTO
Scala 1:50

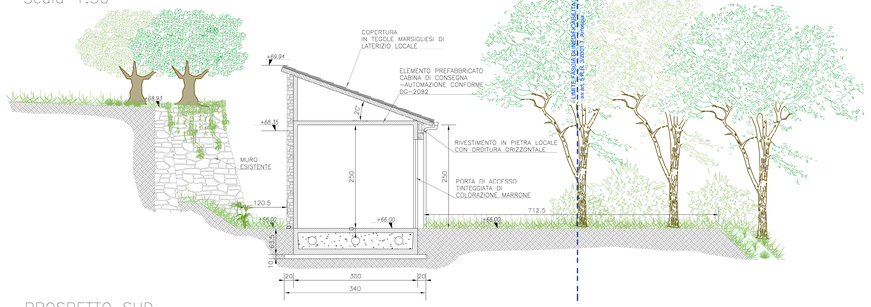


PROSPETTO SUD
Scala 1:50

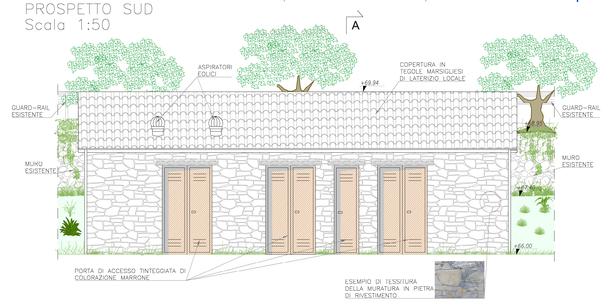


PROSPETTO NORD
Scala 1:50

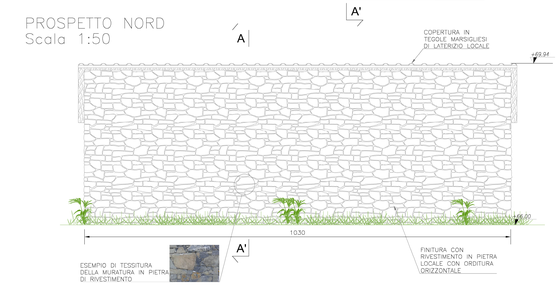

PROSPETTO OVEST
STATO DI CONFRONTO
STATO DI FATTO – STATO DI PROGETTO
Scala 1:50

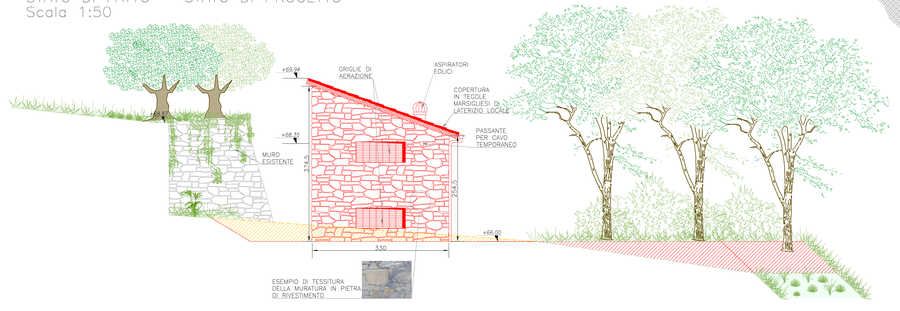


PROSPETTO EST
STATO DI CONFRONTO
STATO DI FATTO – STATO DI PROGETTO
Scala 1:50

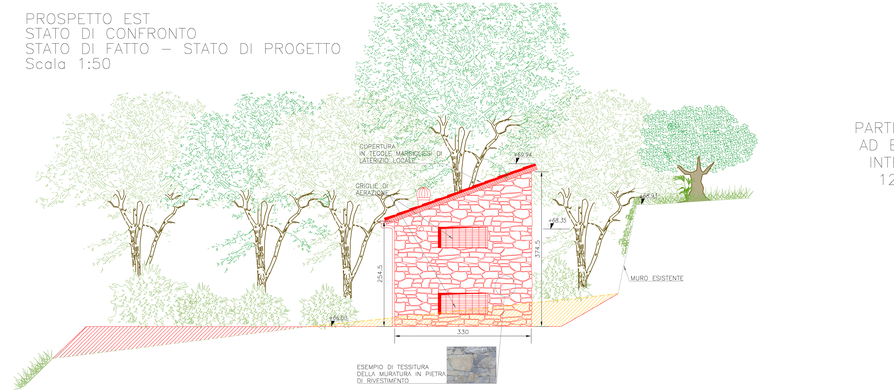


PROSPETTO EST
STATO DI PROGETTO
Scala 1:50



PROSPETTO OVEST
STATO DI PROGETTO
Scala 1:50

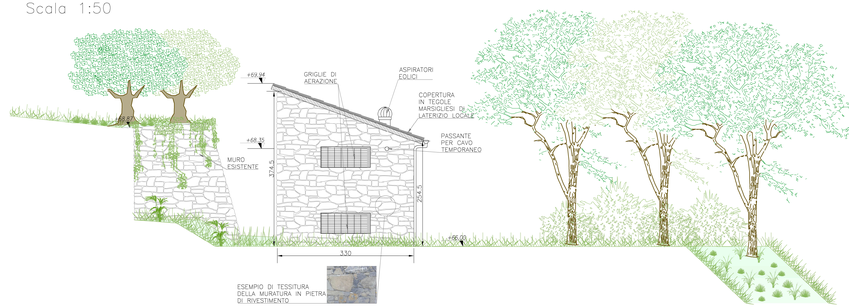

SEZIONE A–A' STATO DI CONFRONTO
STATO DI FATTO – STATO DI PROGETTO
Scala 1:50

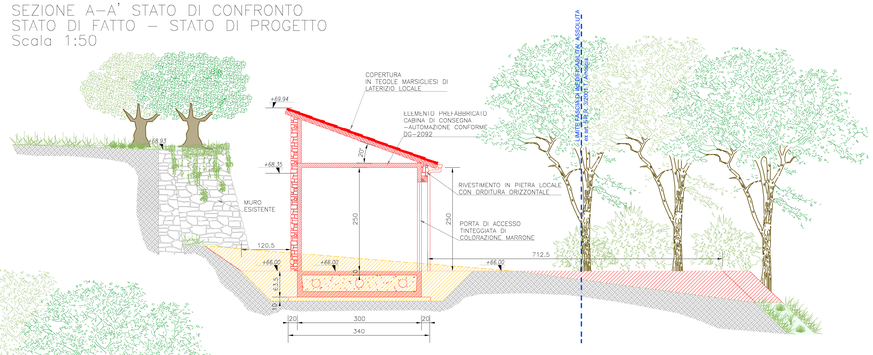

PROSPETTO OVEST
STATO DI CONFRONTO
STATO DI FATTO – STATO DI PROGETTO
Scala 1:50

LEGENDA

- SCAVI
- NUOVE OPERE IN PROGETTO

PROSPETTO EST
STATO DI CONFRONTO
STATO DI FATTO – STATO DI PROGETTO
Scala 1:50

PARTICOLARE CAVO TRIPOLARE
AD ELICA VISIBILE PER POSA
INTERRATA TIPO ARE4H5EX
12–20 kV – 185 mmq

REGIONE LIGURIA

COMUNE DI ORTOVERO

PROVINCIA DI SAVONA

PROGETTO DI COSTRUZIONE DI UNA CENTRALE
IDROELETTRICA IN CORPO TRAVERSA
NEL COMUNE DI ORTOVERO (SV)

Torrente
ARROSCIA

PROGETTO DEFINITIVO

REVISIONE	DATA EMISSIONE	DESCRIZIONE	REDAZIONE	CONTROLLO	APPROVAZIONE
00	15/09/2017	PRIMA_EMISSIONE			
01	15/09/2017	PRIMA_REVISIONE			
02	16/07/2018	SECONDA_REVISIONE: RICHIESTA INTEGRAZIONI PROCEDURA DI V.I.A. REGIONALE PROT. N. PG/2015/0043941 DEL 09.02.2018			

TAVOLA: **T-13b-R2**

TITOLO ELABORATO: **CABINA DI CONSEGNA ED AUTOMAZIONE**

SCALA: **1:50**

PROPONENTE
OCAF S.r.l.
Via Valle d'Aosta n.10/4
17031 Albenga (SV)
P.IVA 01740170095

PROGETTISTA
Ing. Stefania Benzo
Viale Cagna 31 bis
12078 Ormea (CN)
P.IVA 03124140048
Ordine degli Ingegneri di Cuneo A2411
e-mail:studio@benzo.it
pec:benzo.stefania@ingpec.eu
tel. 0174 392281

IDENTIFICATIVO FILE:

NOTE: LA DIFFUSIONE E RIPRODUZIONE ANCHE PARZIALE DEL SEGUENTE ELABORATO E' VIETATA A TERMINI DI LEGGE.