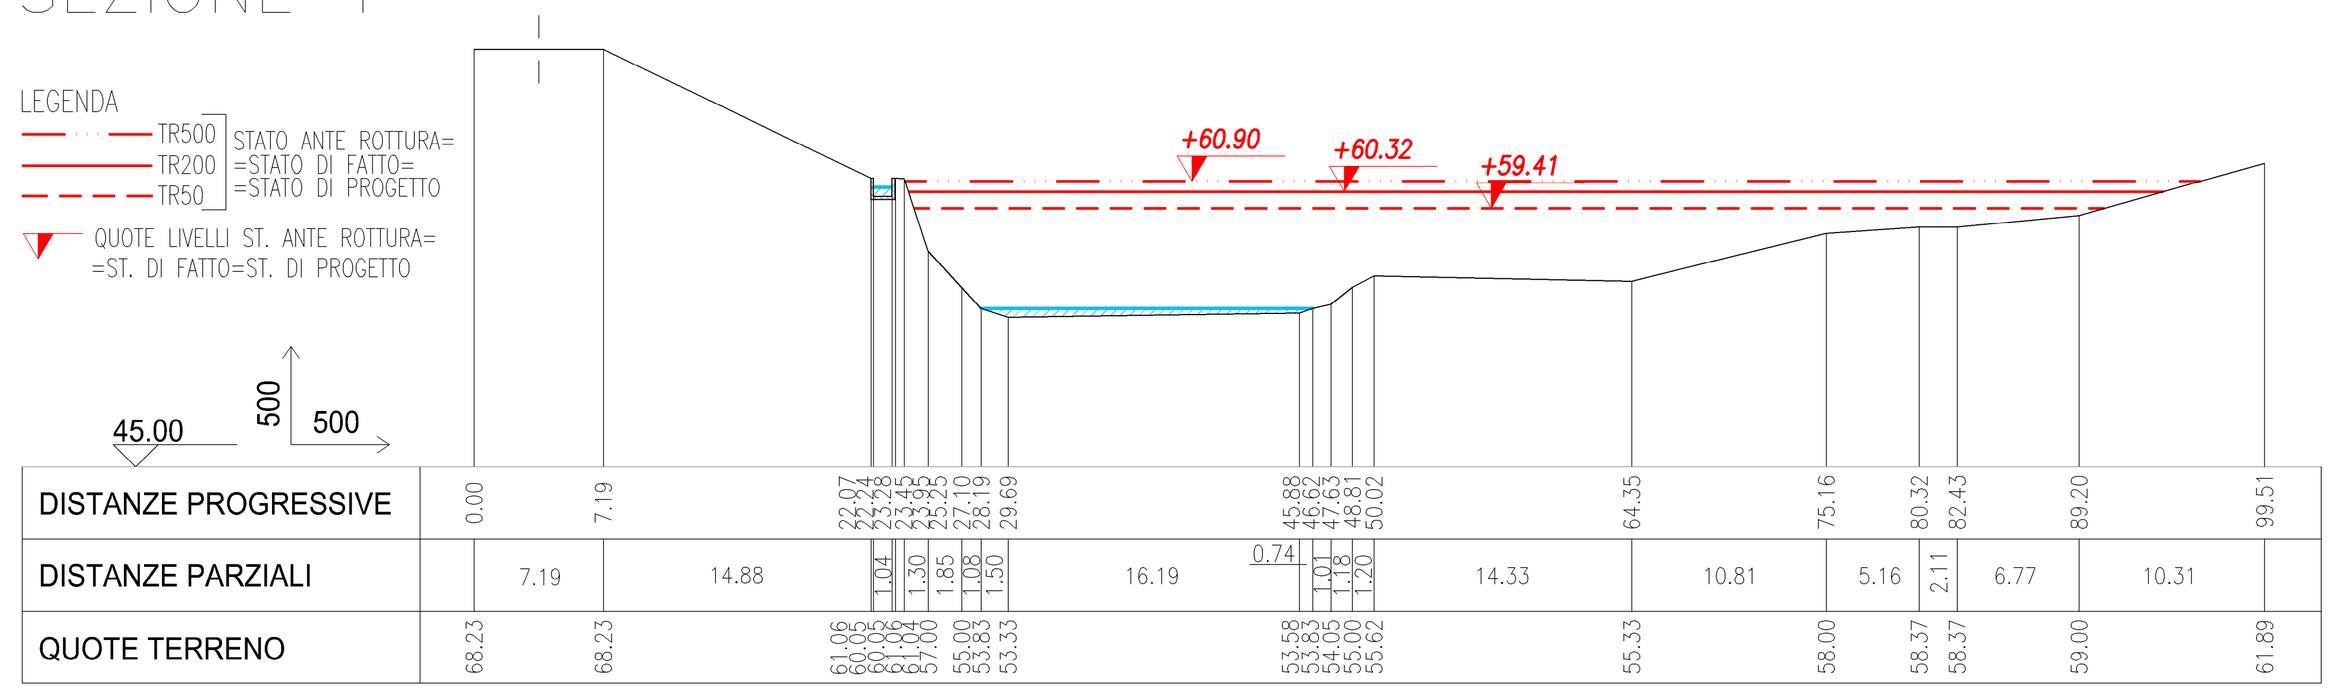
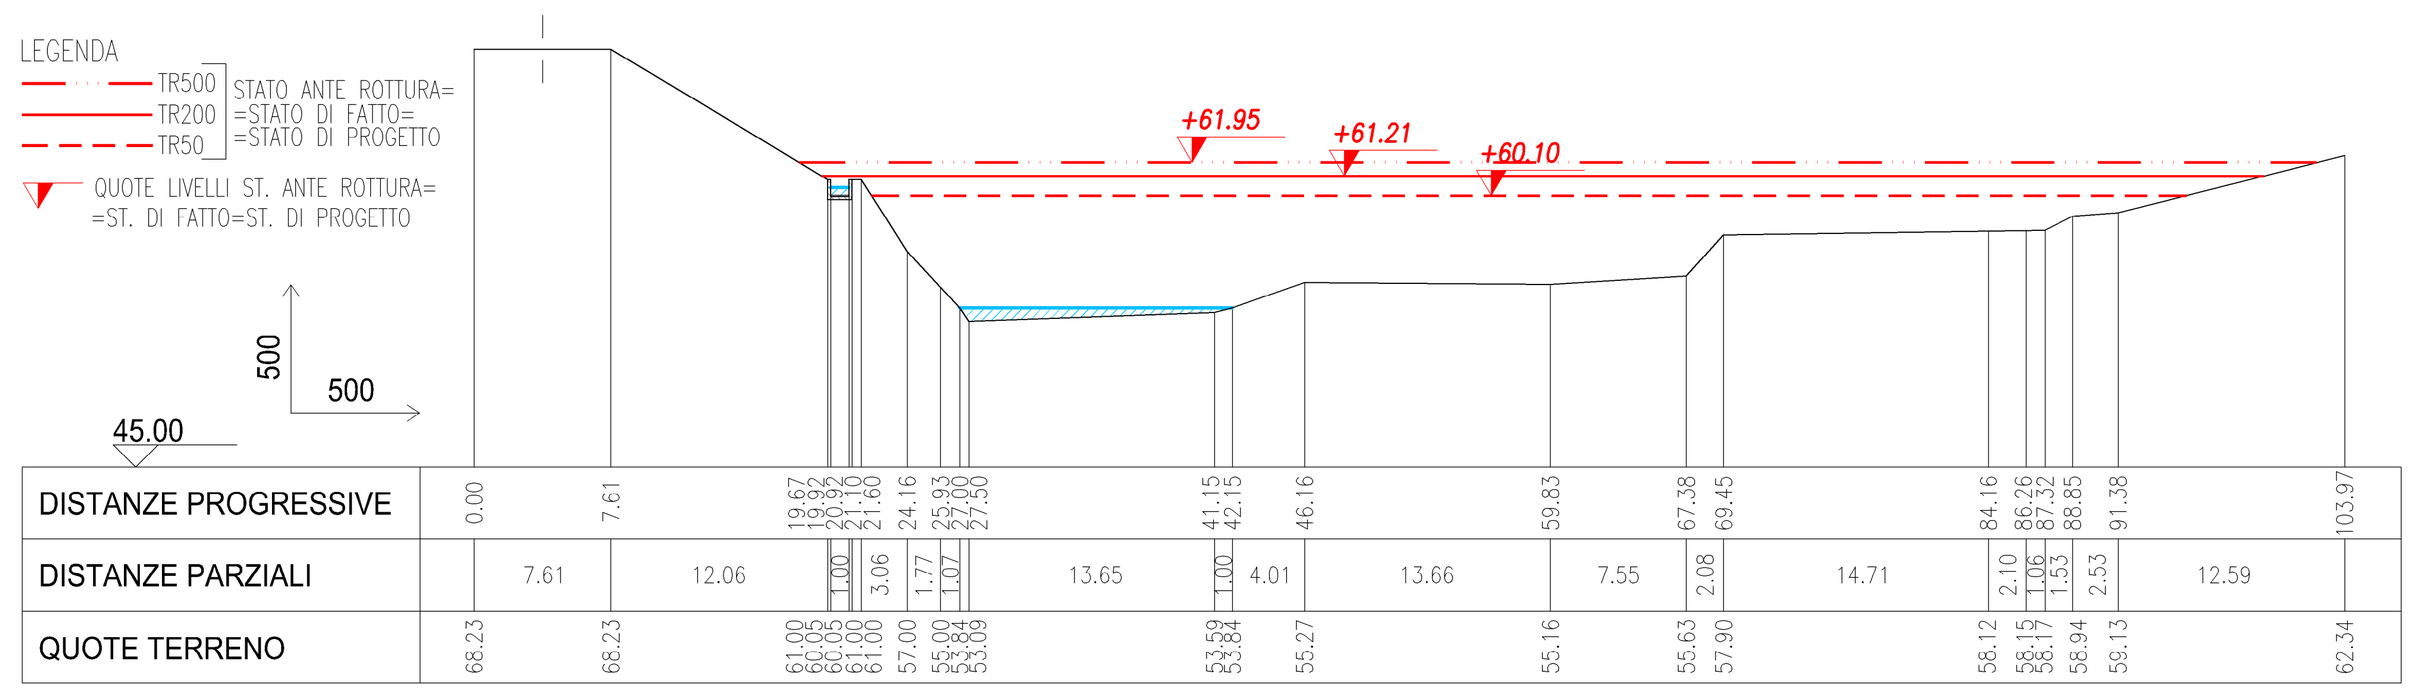
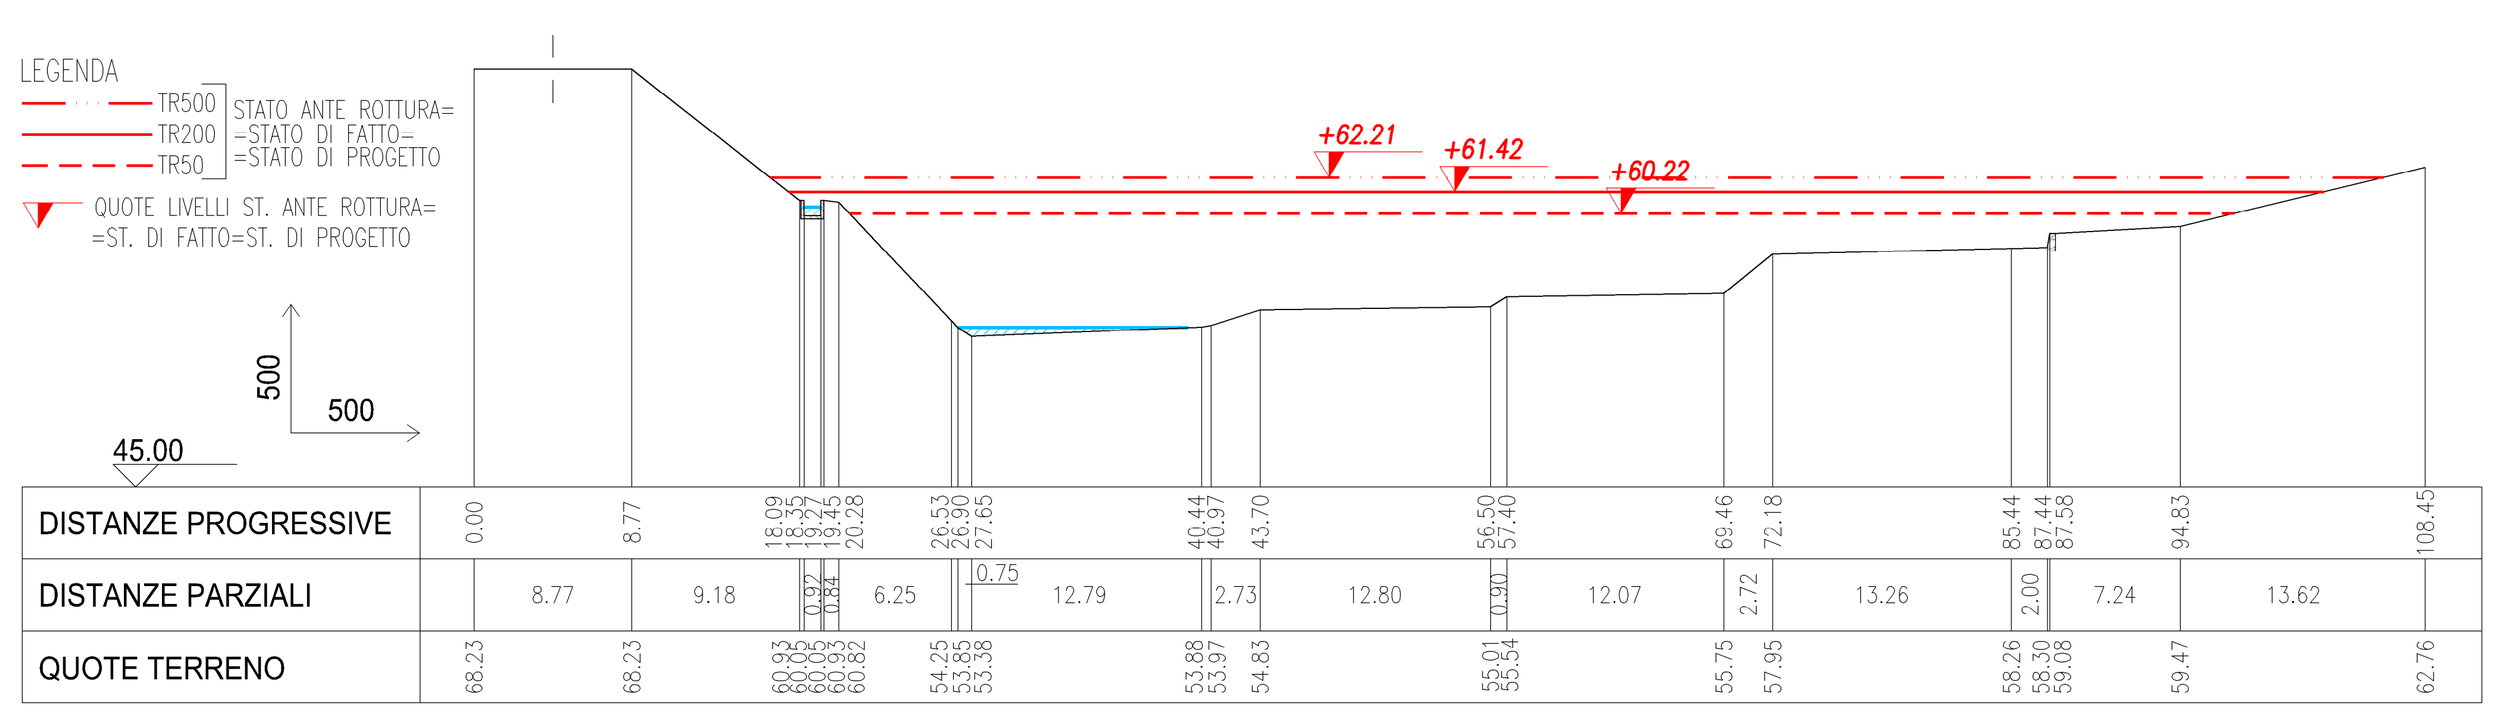
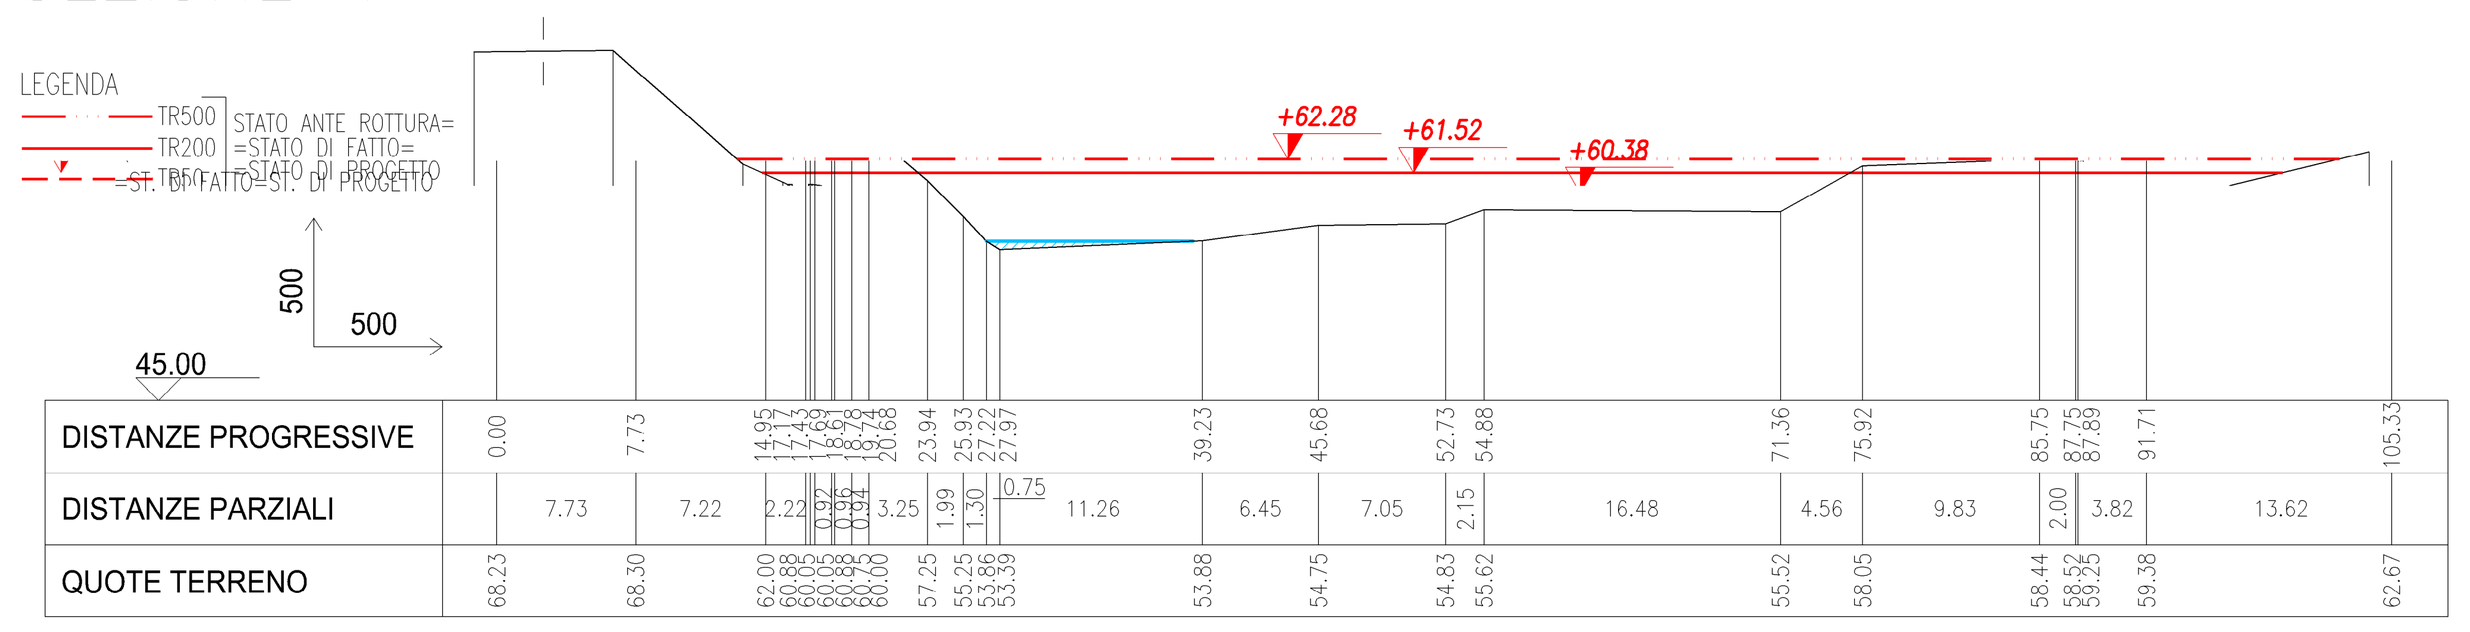
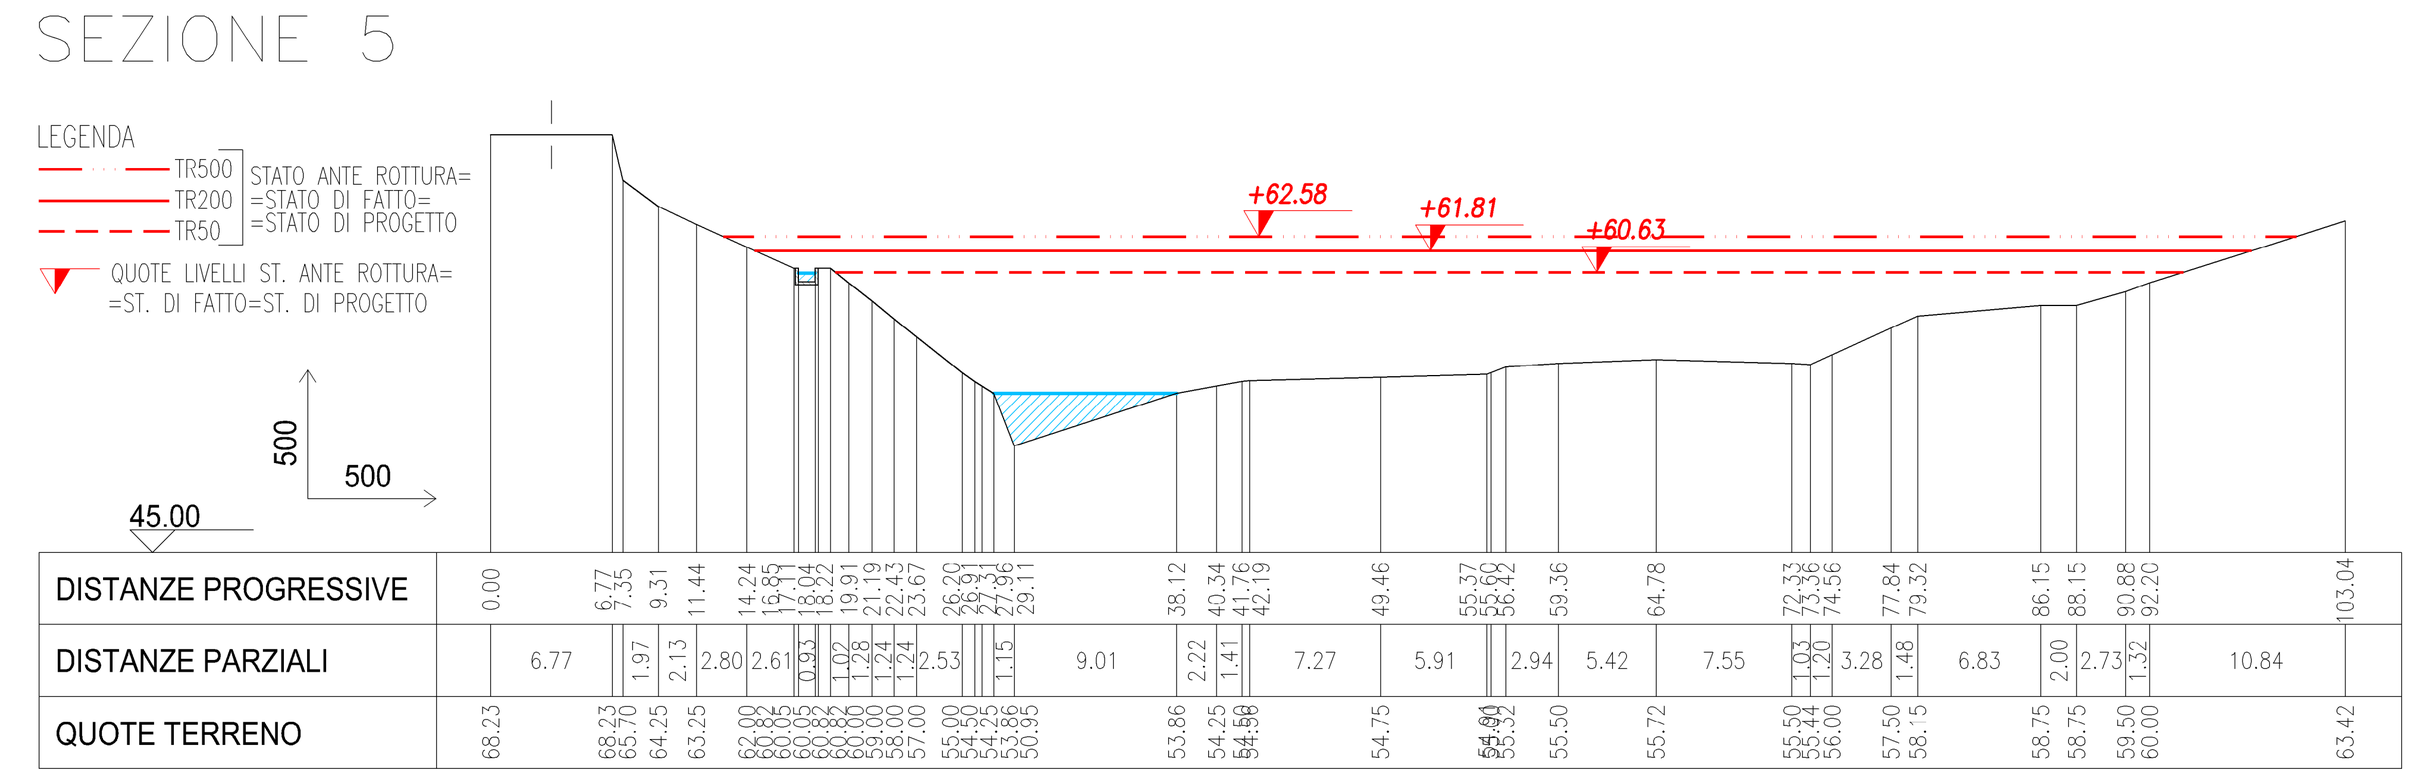
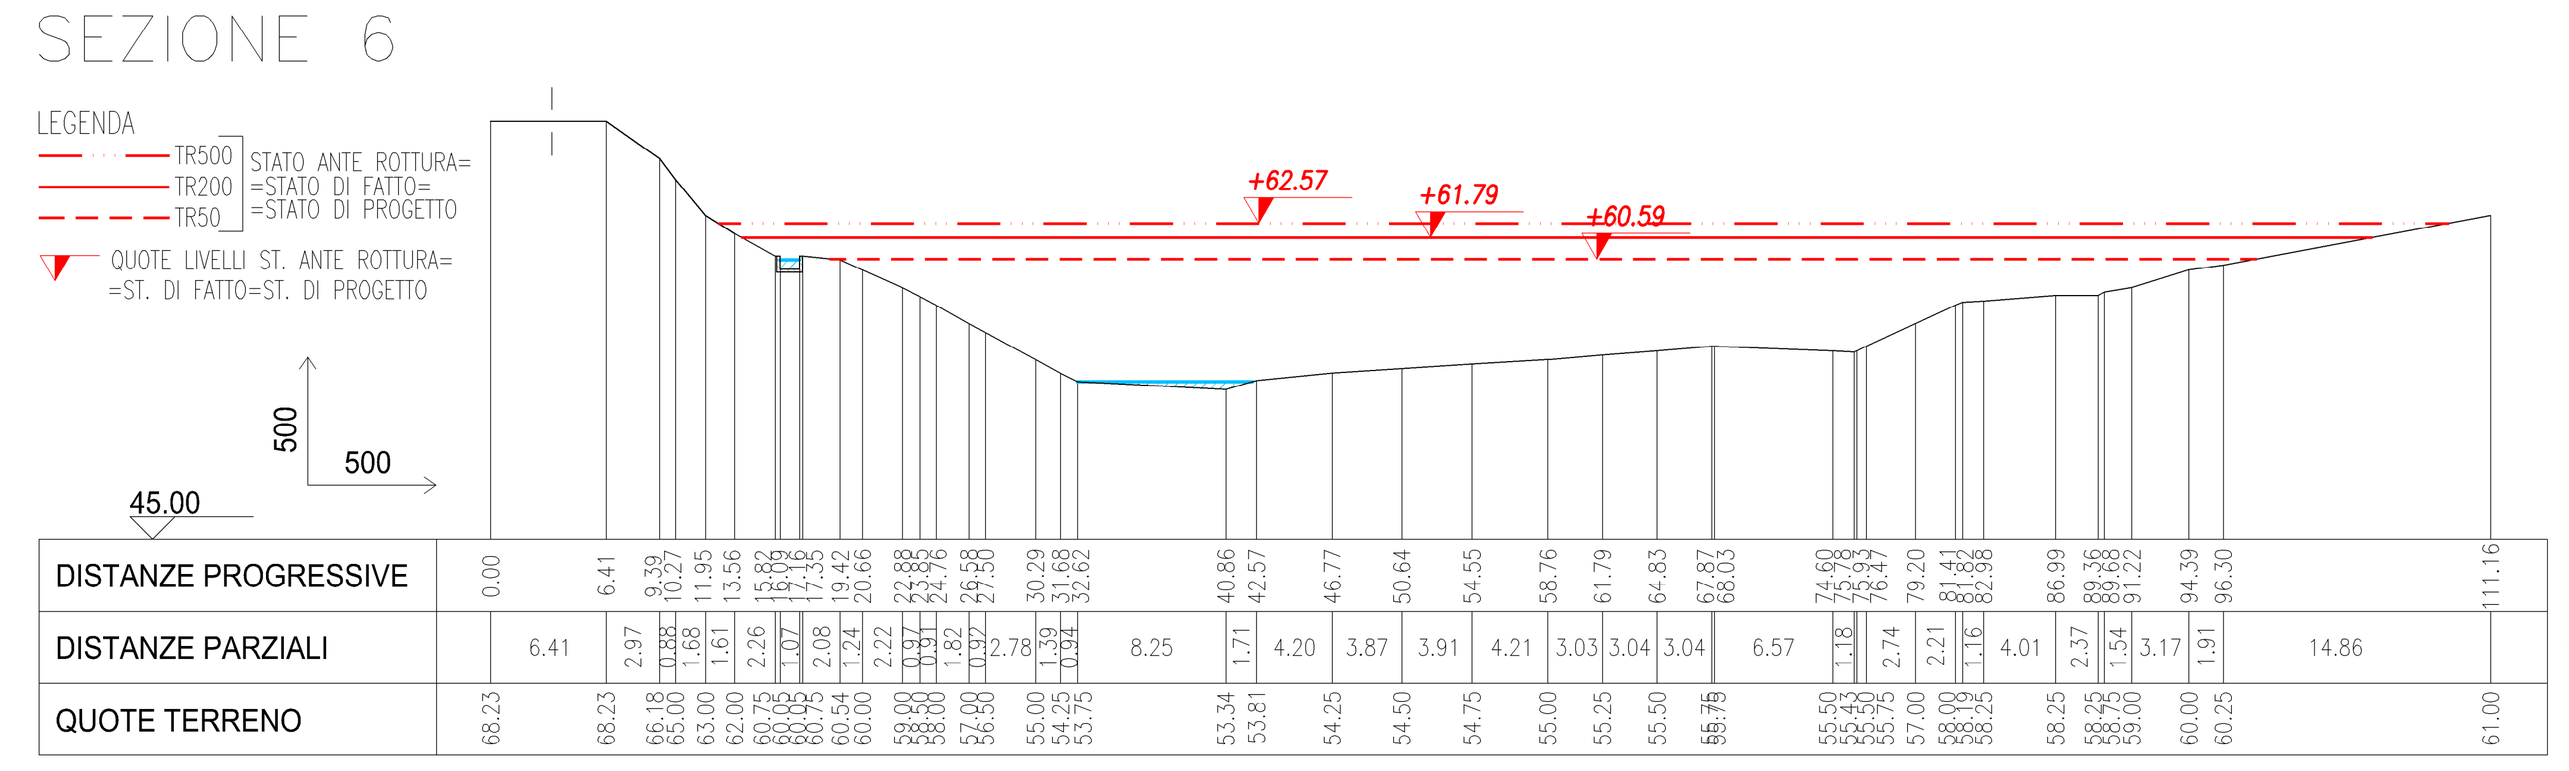
SEZIONE 1


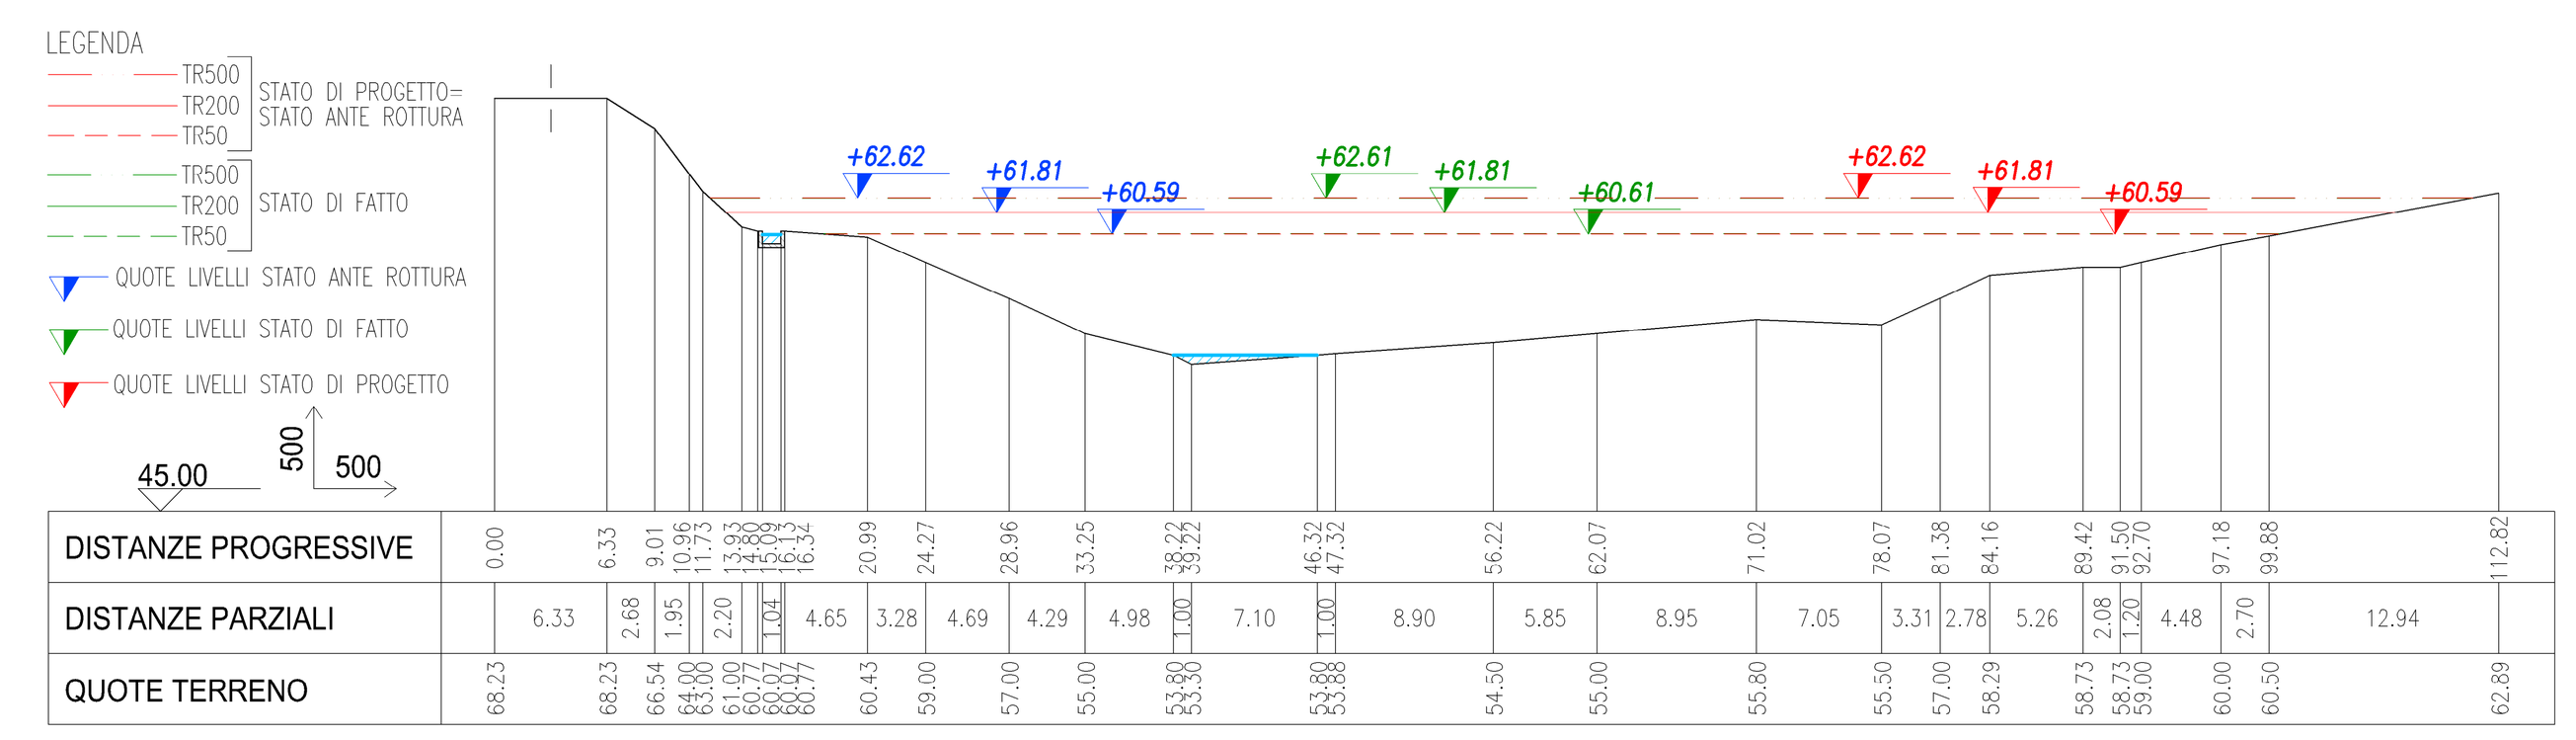
SEZIONE 2


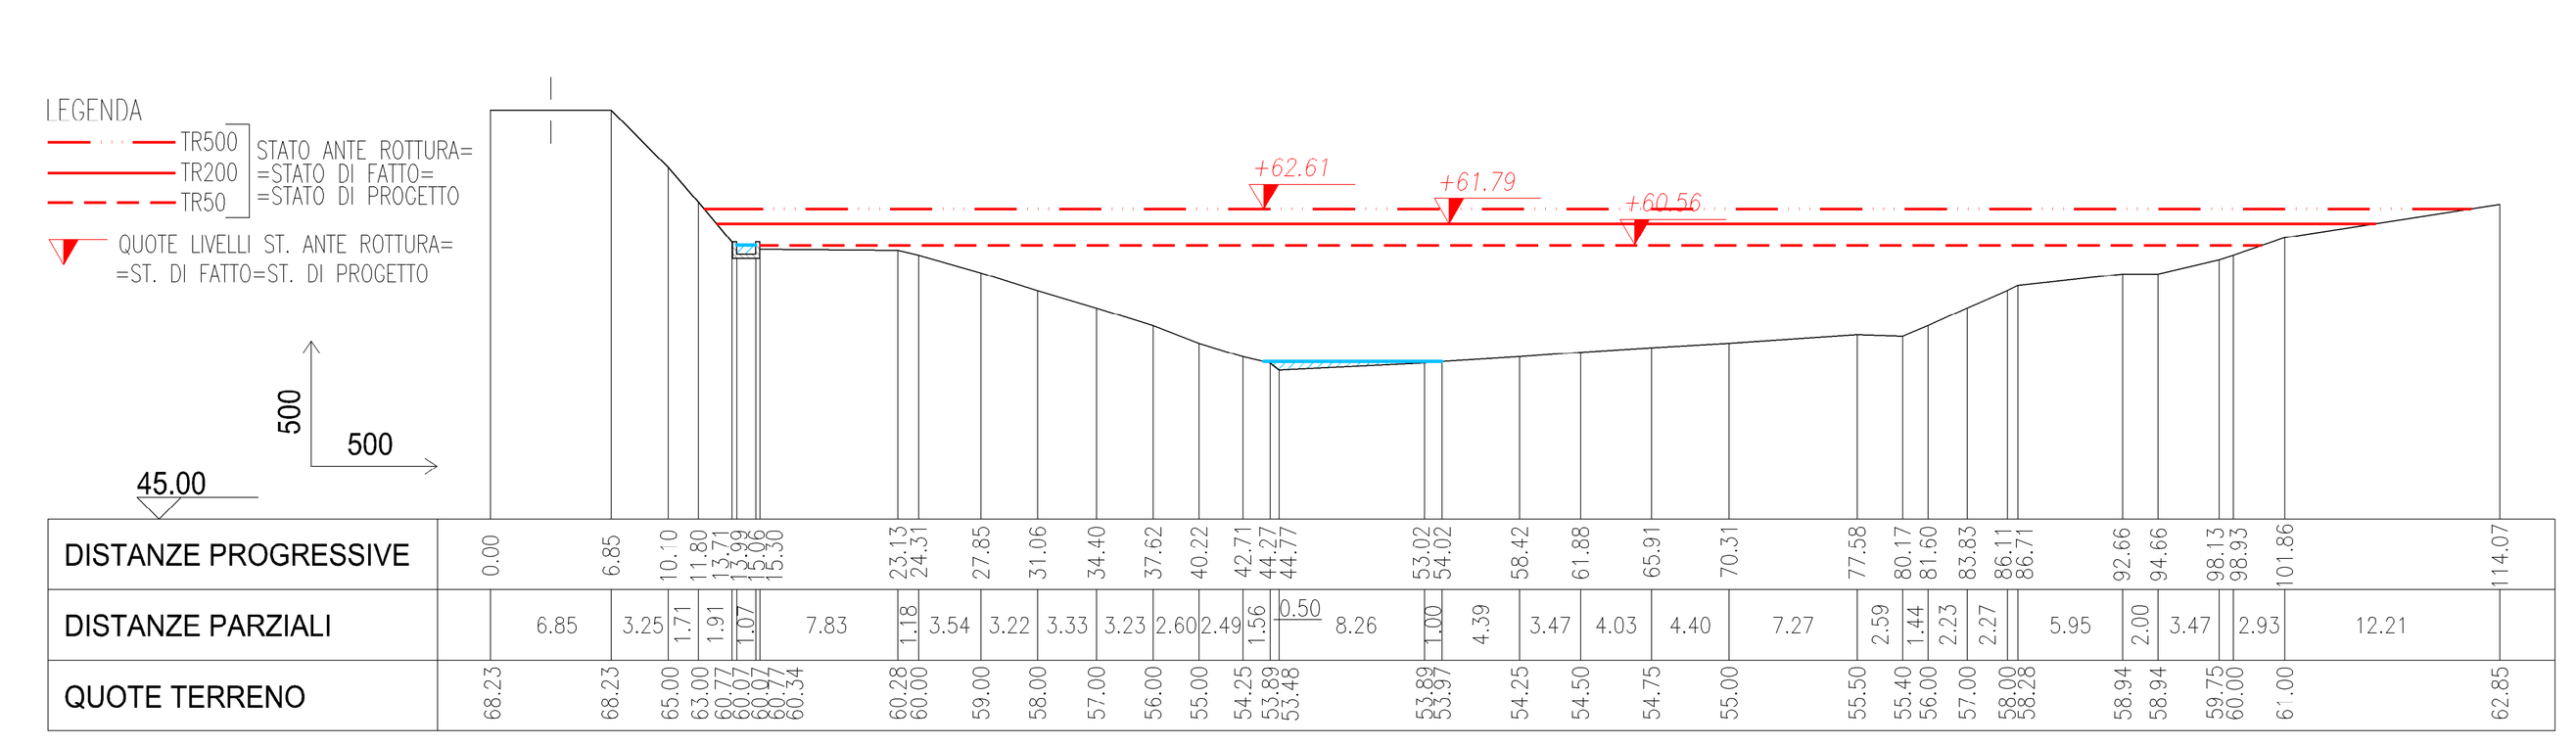
SEZIONE 3


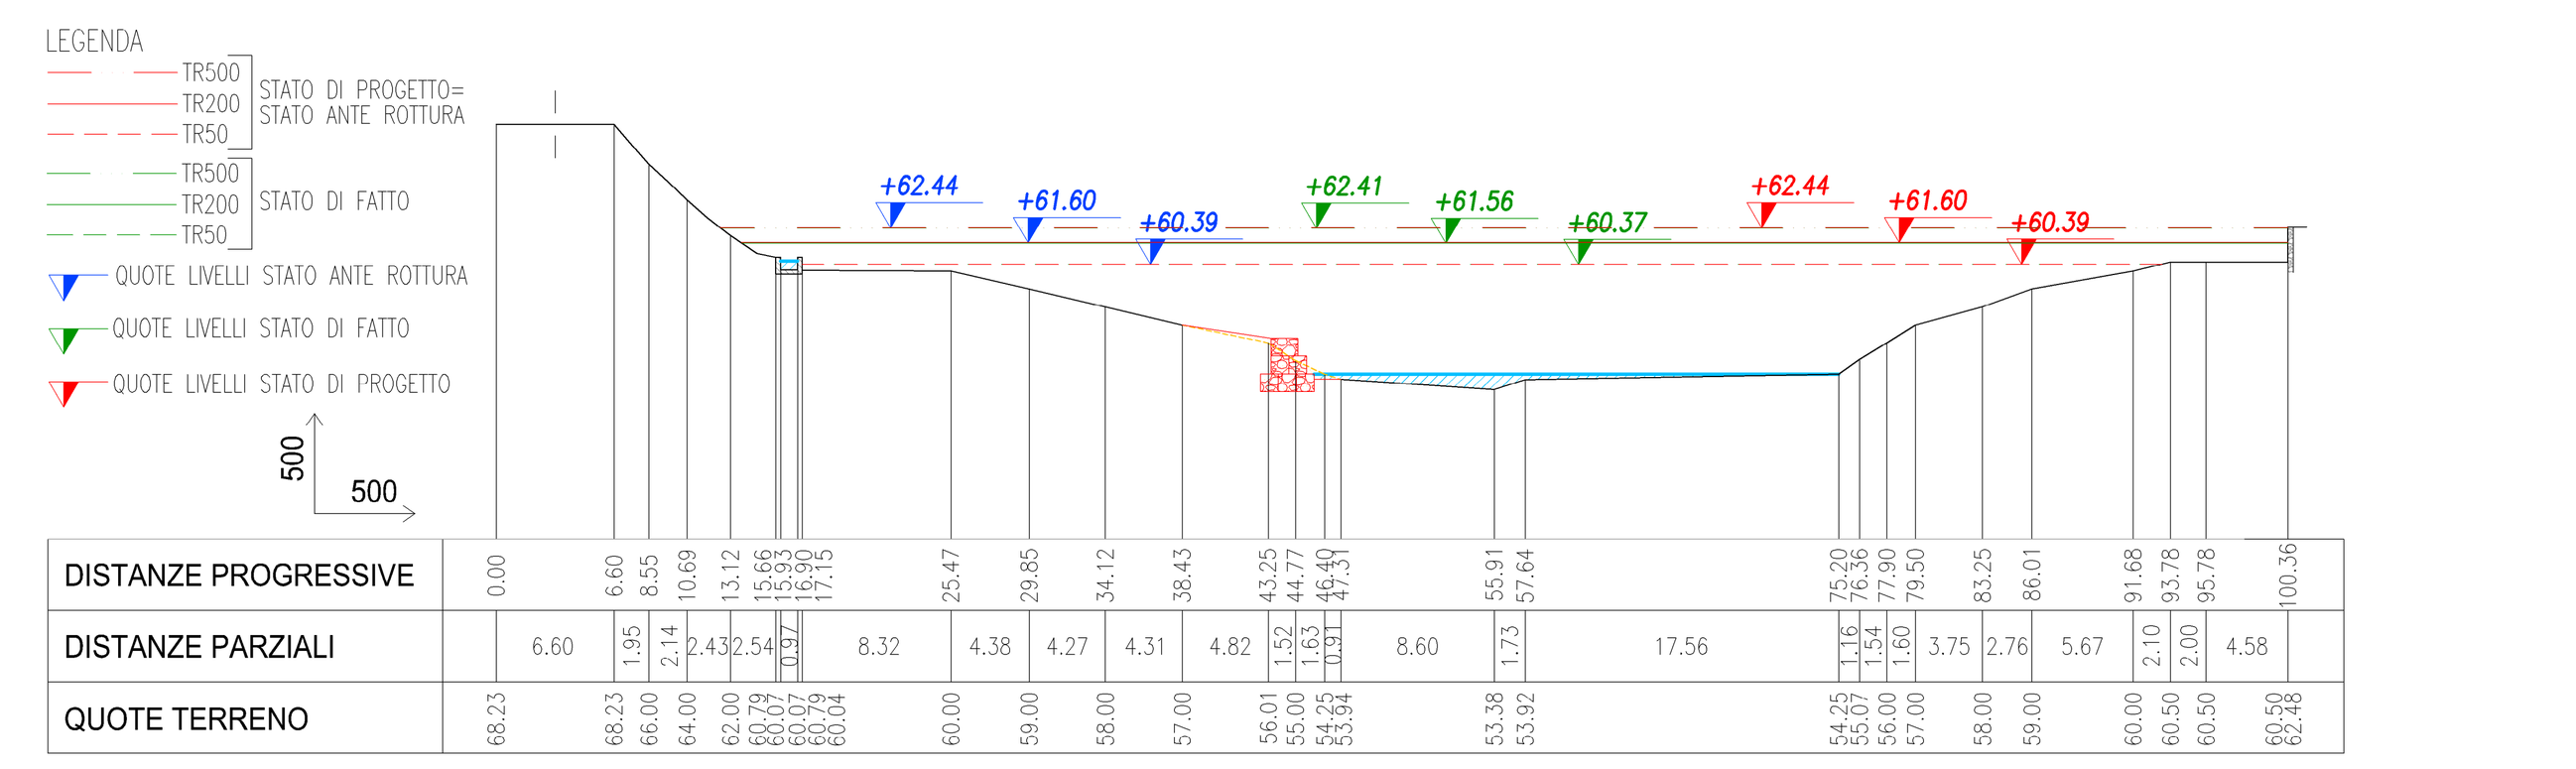
SEZIONE 4


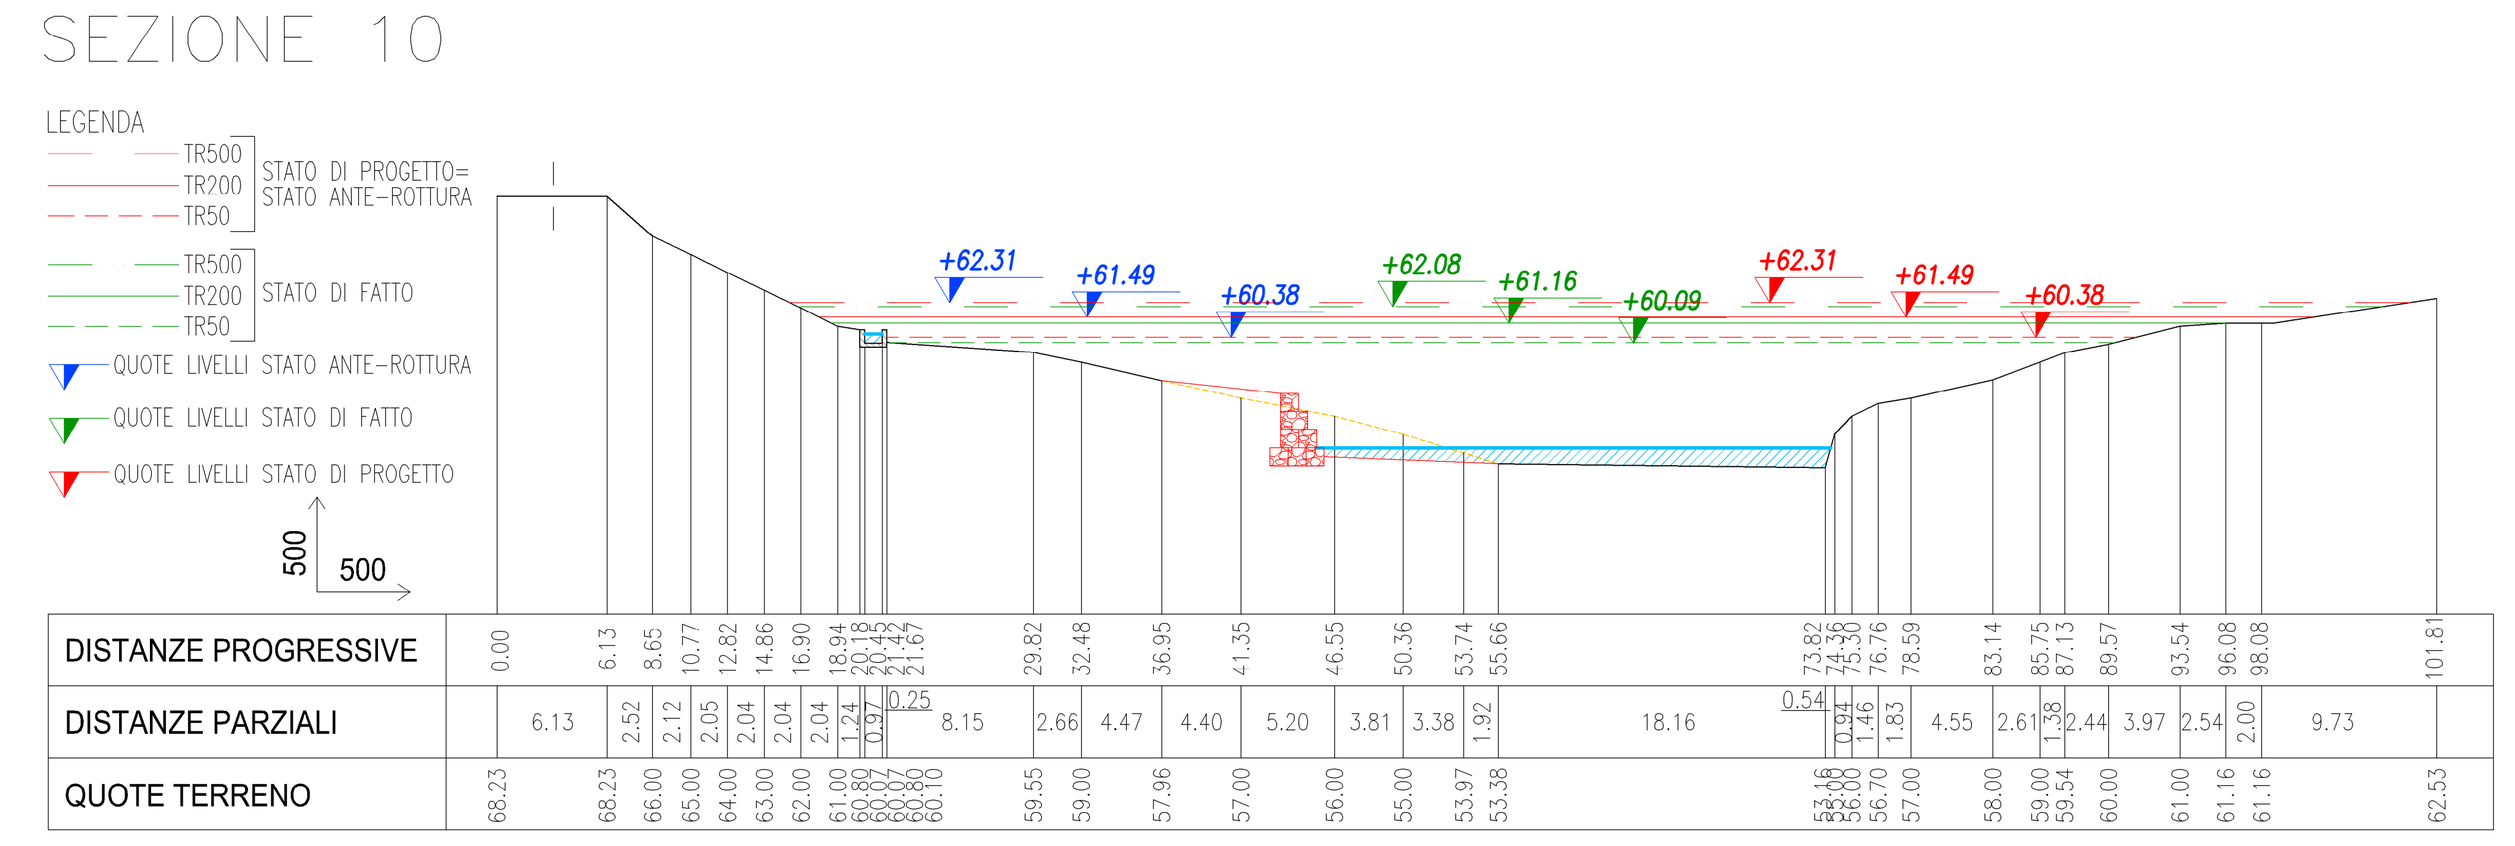
SEZIONE 5


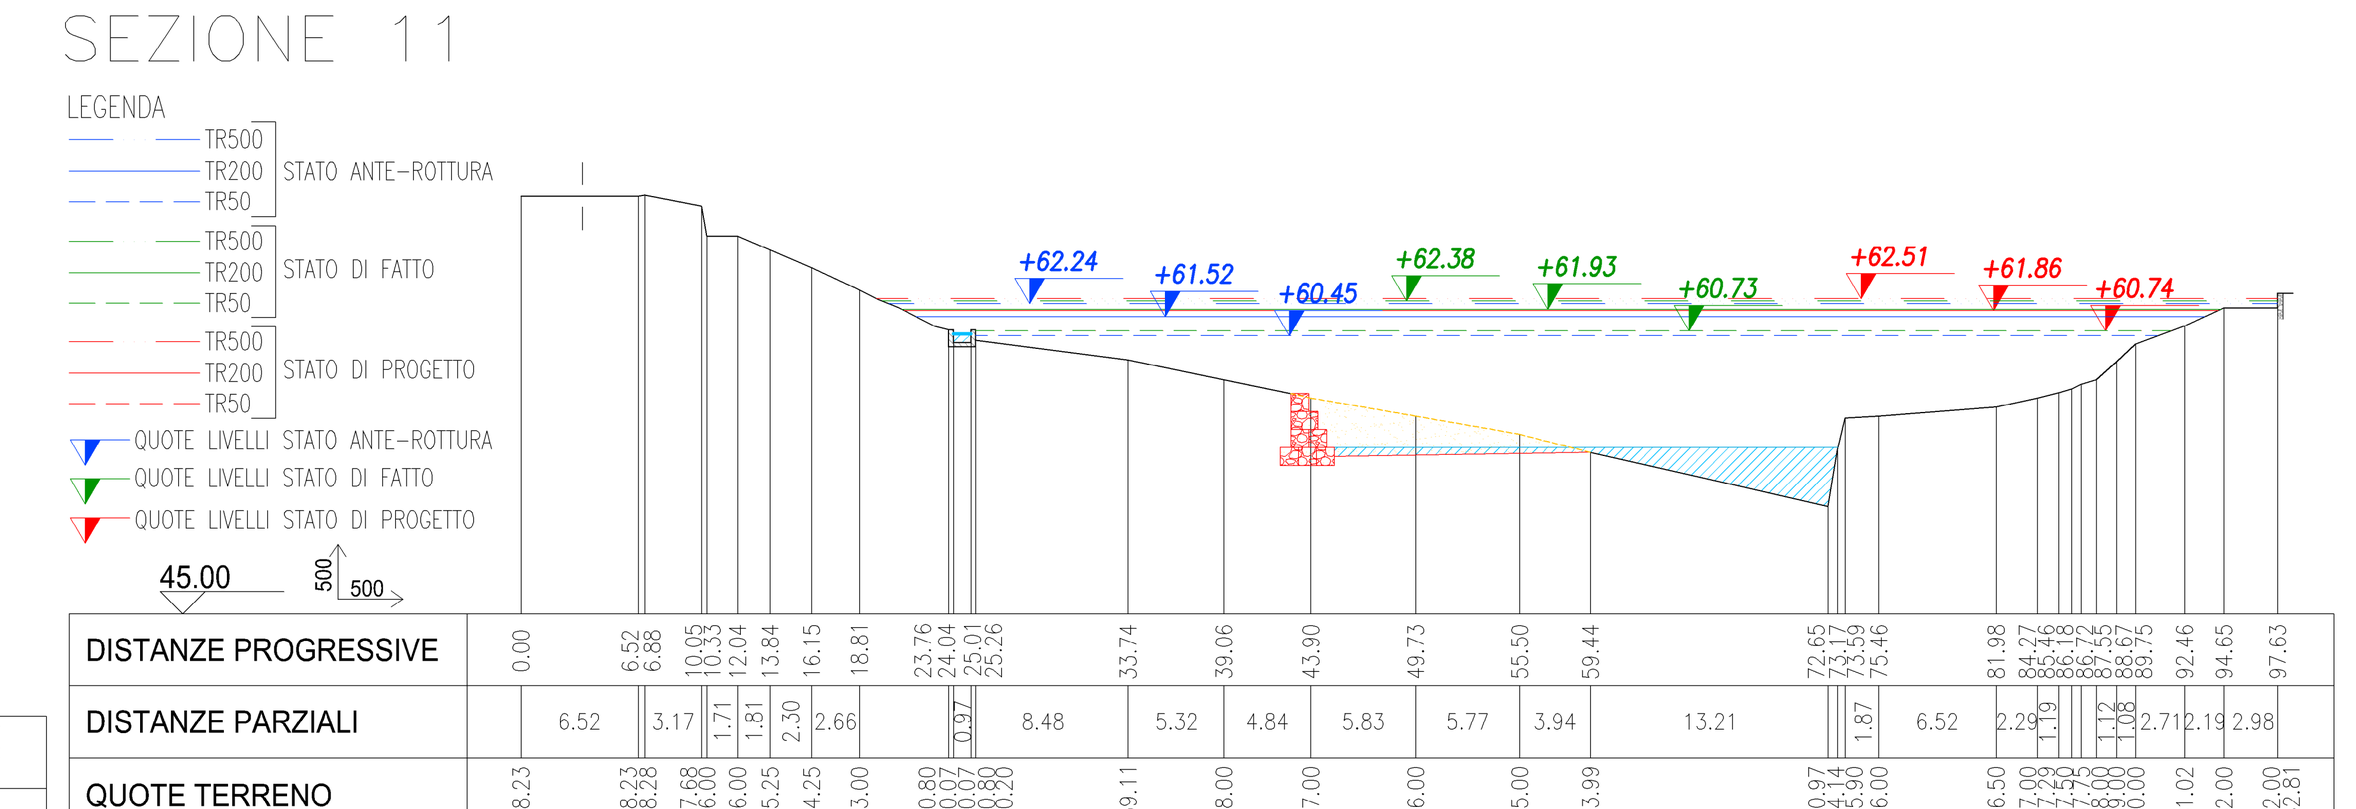
SEZIONE 6


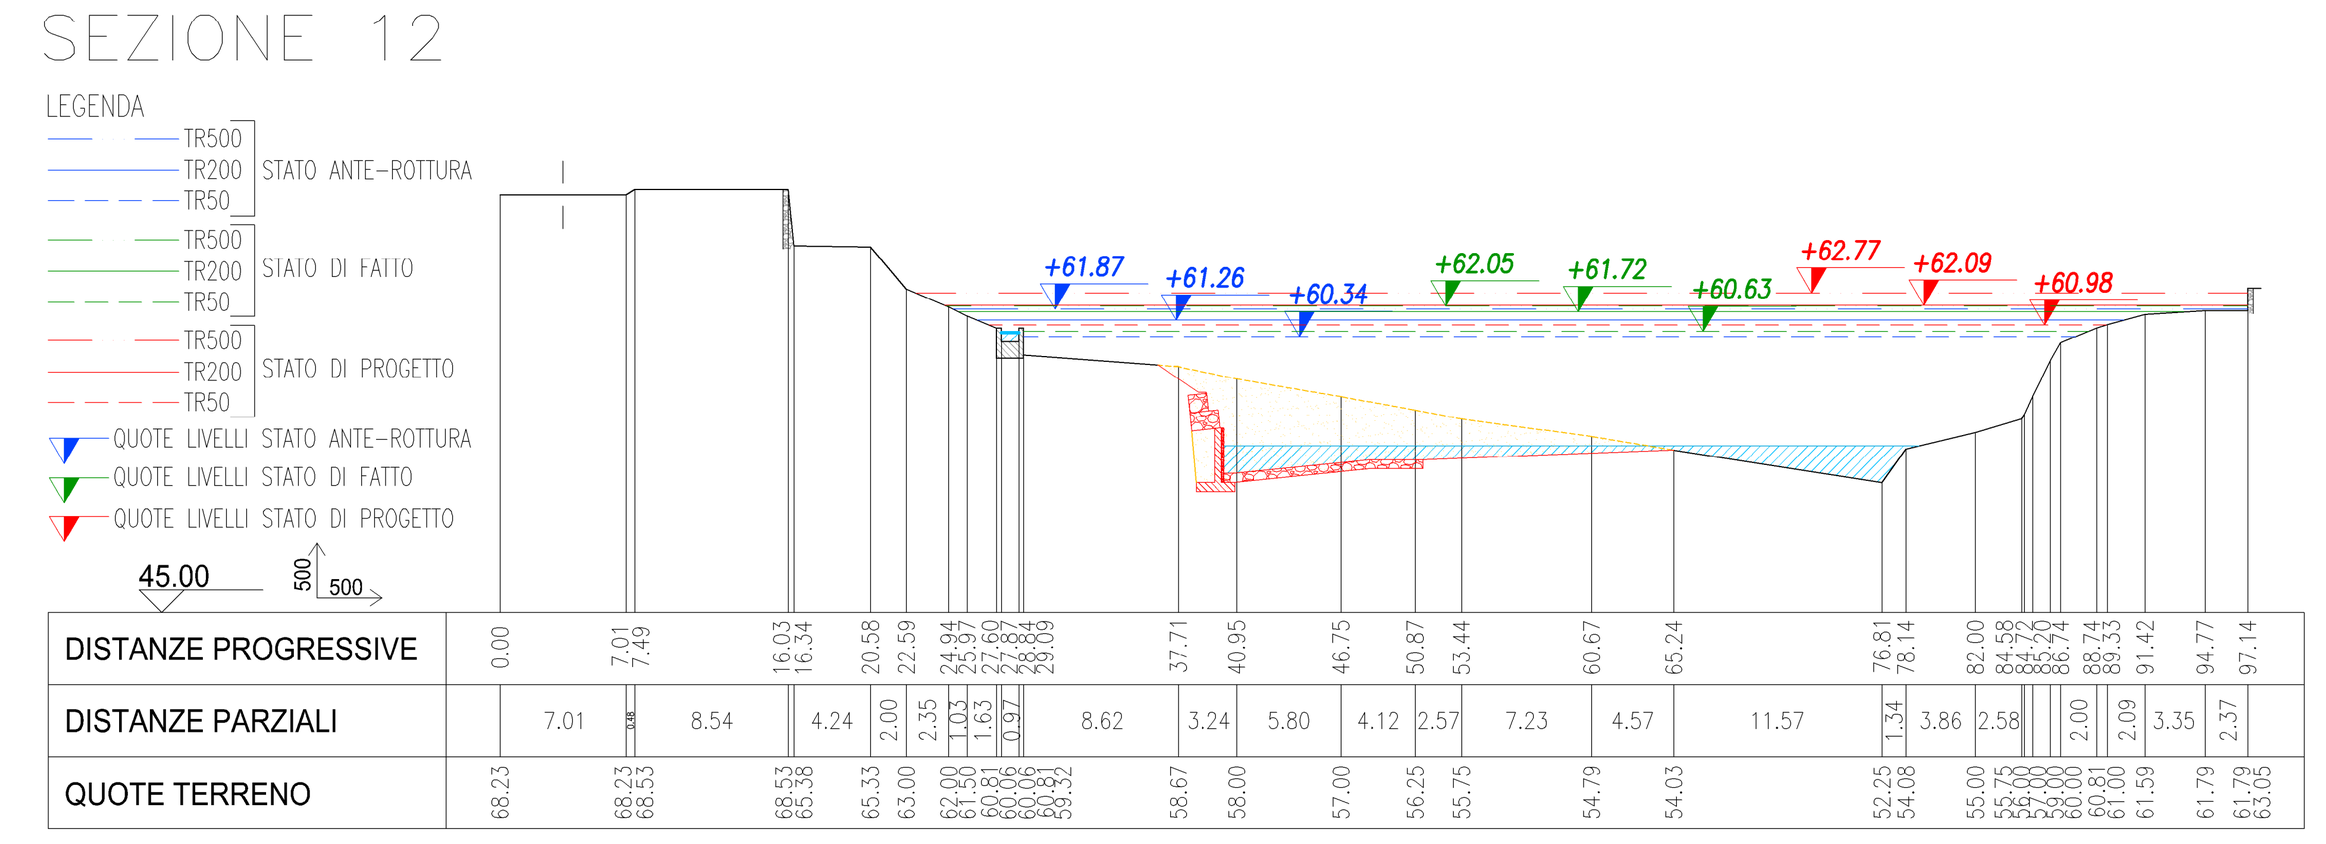
SEZIONE 7


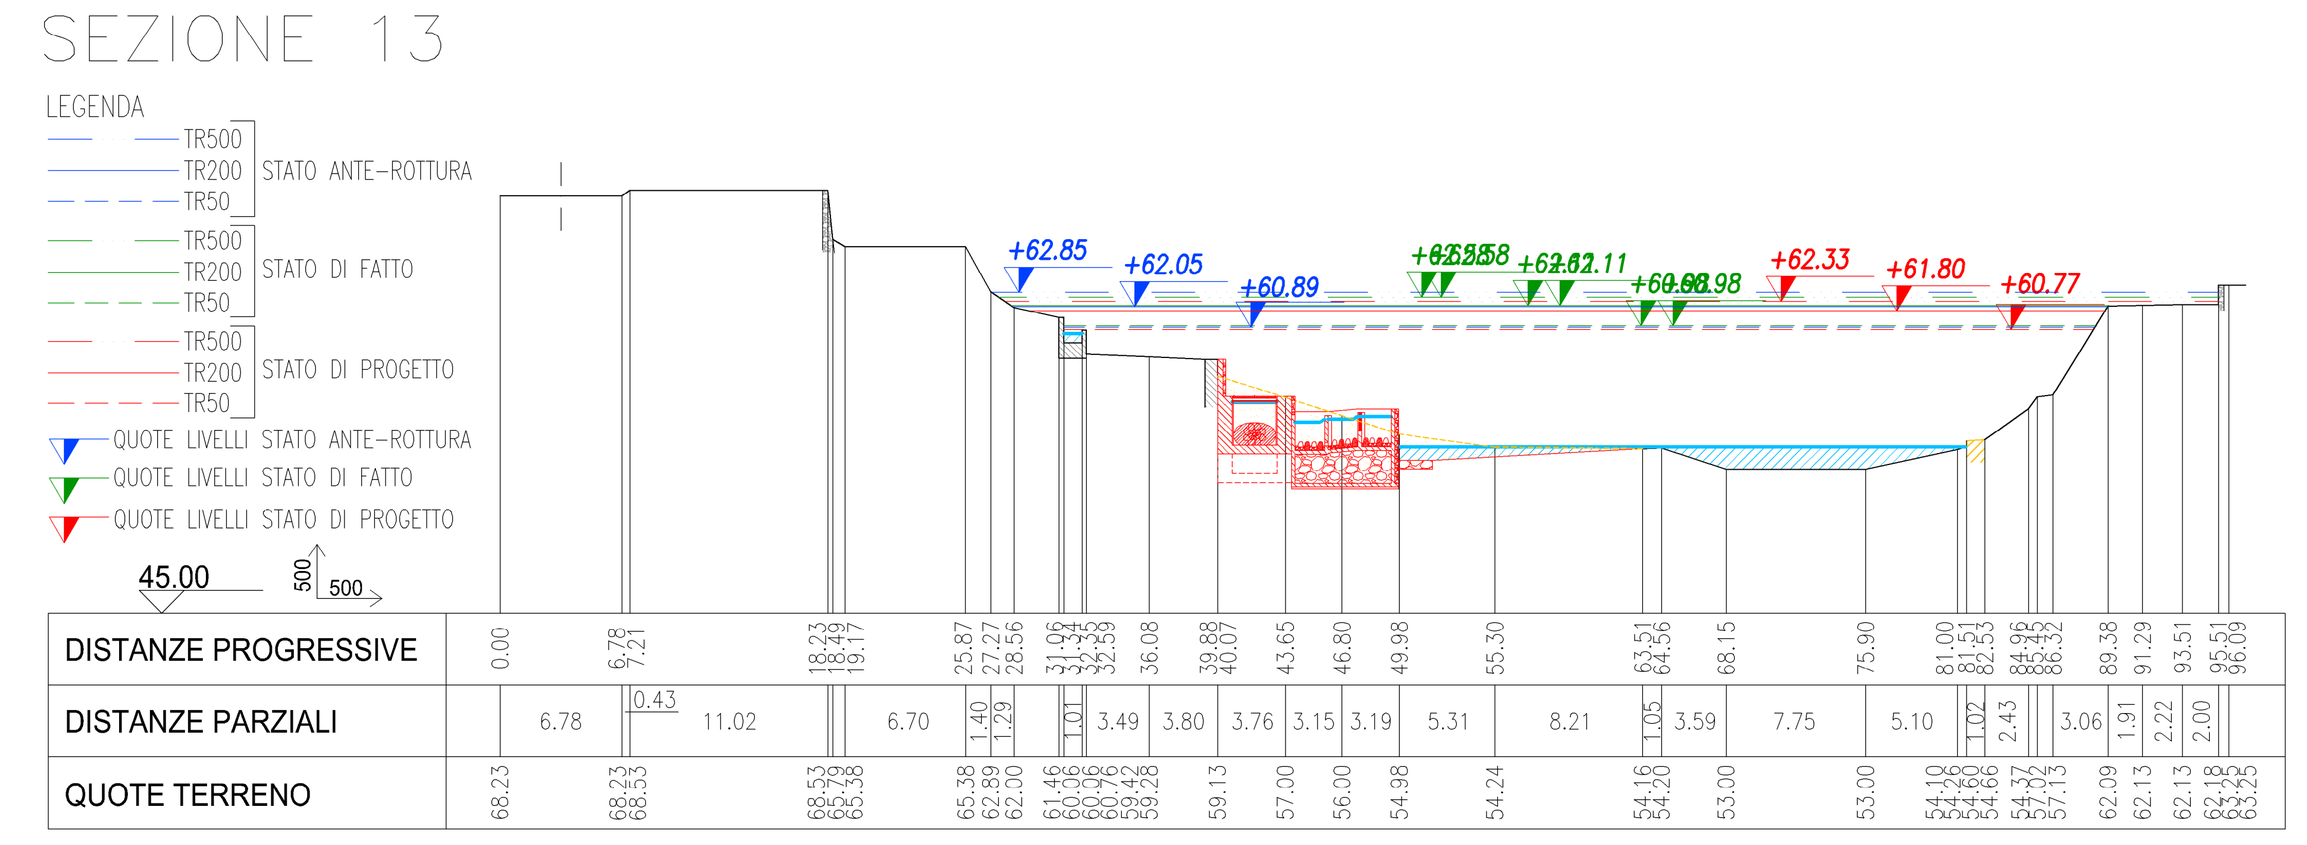
SEZIONE 8


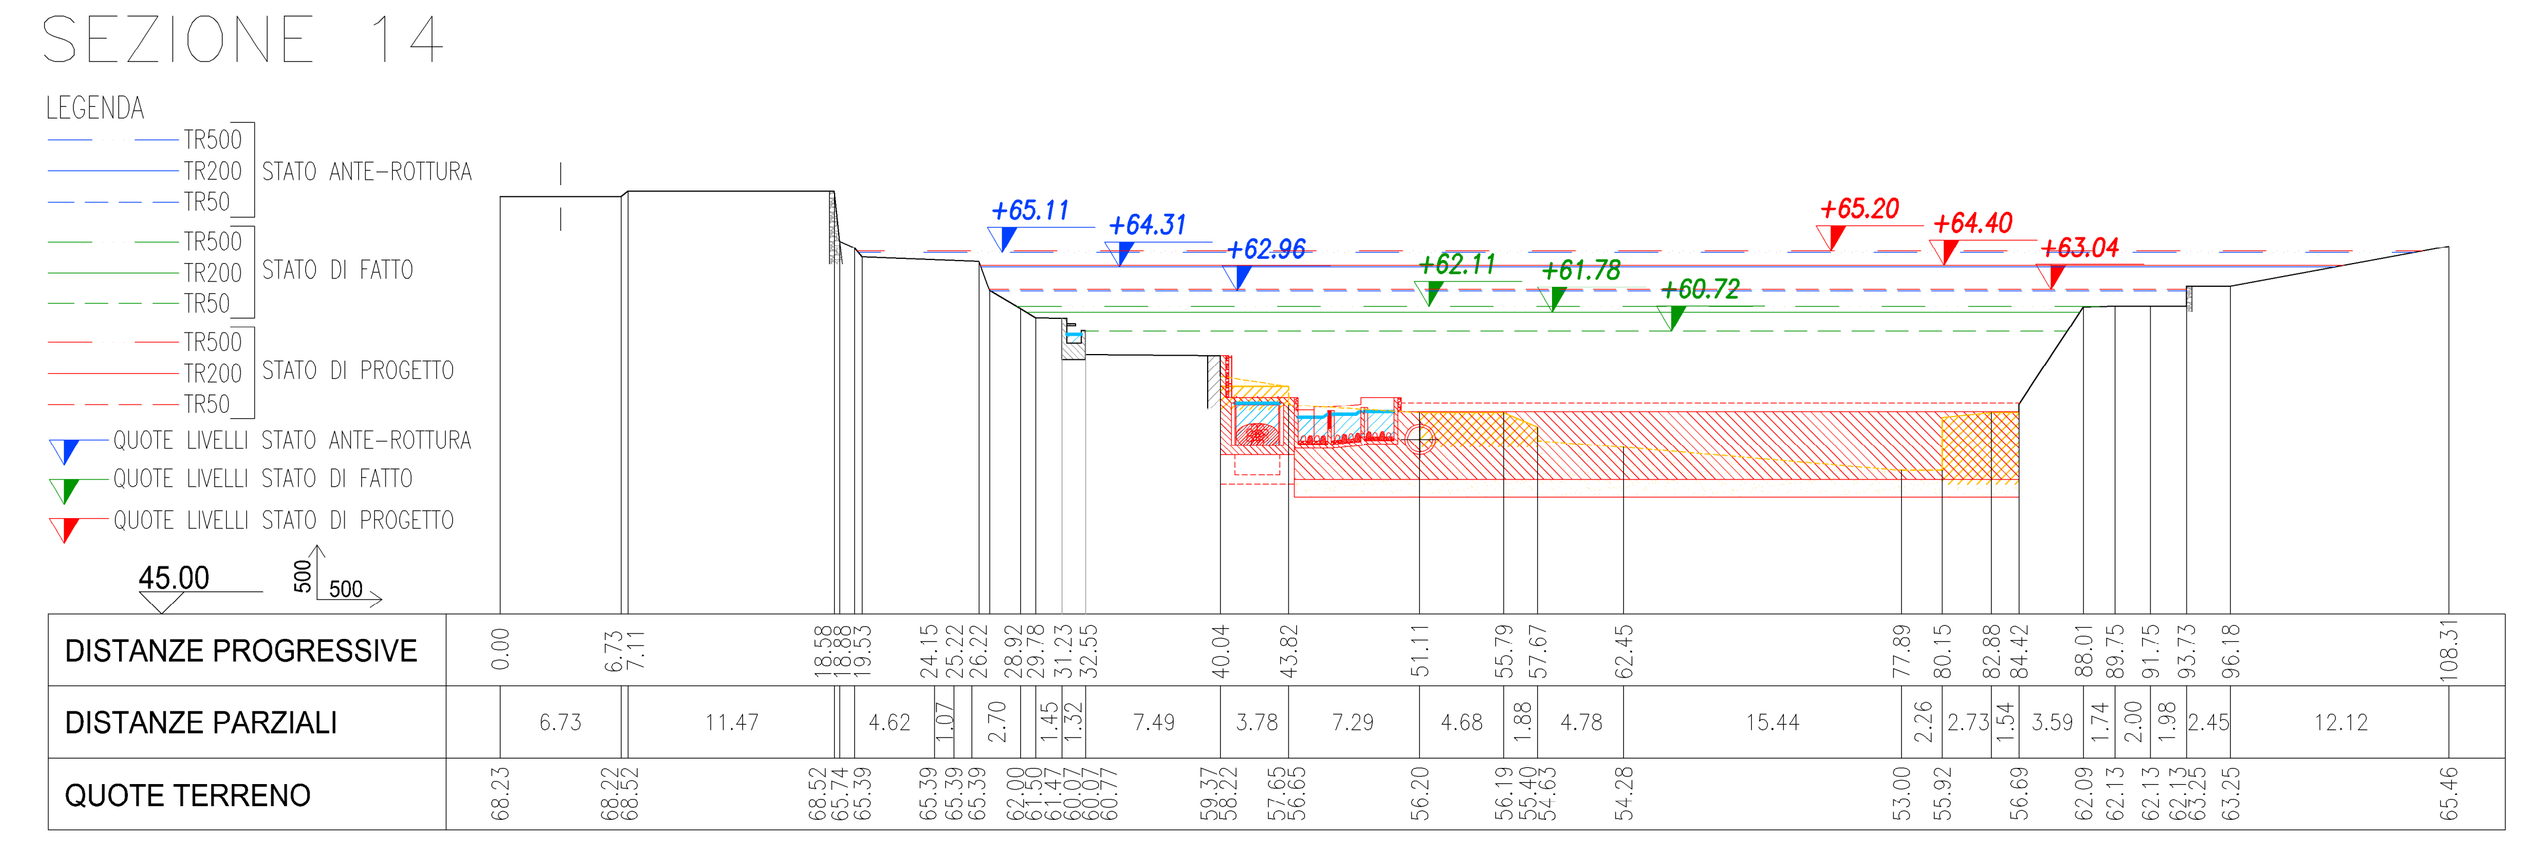
SEZIONE 9


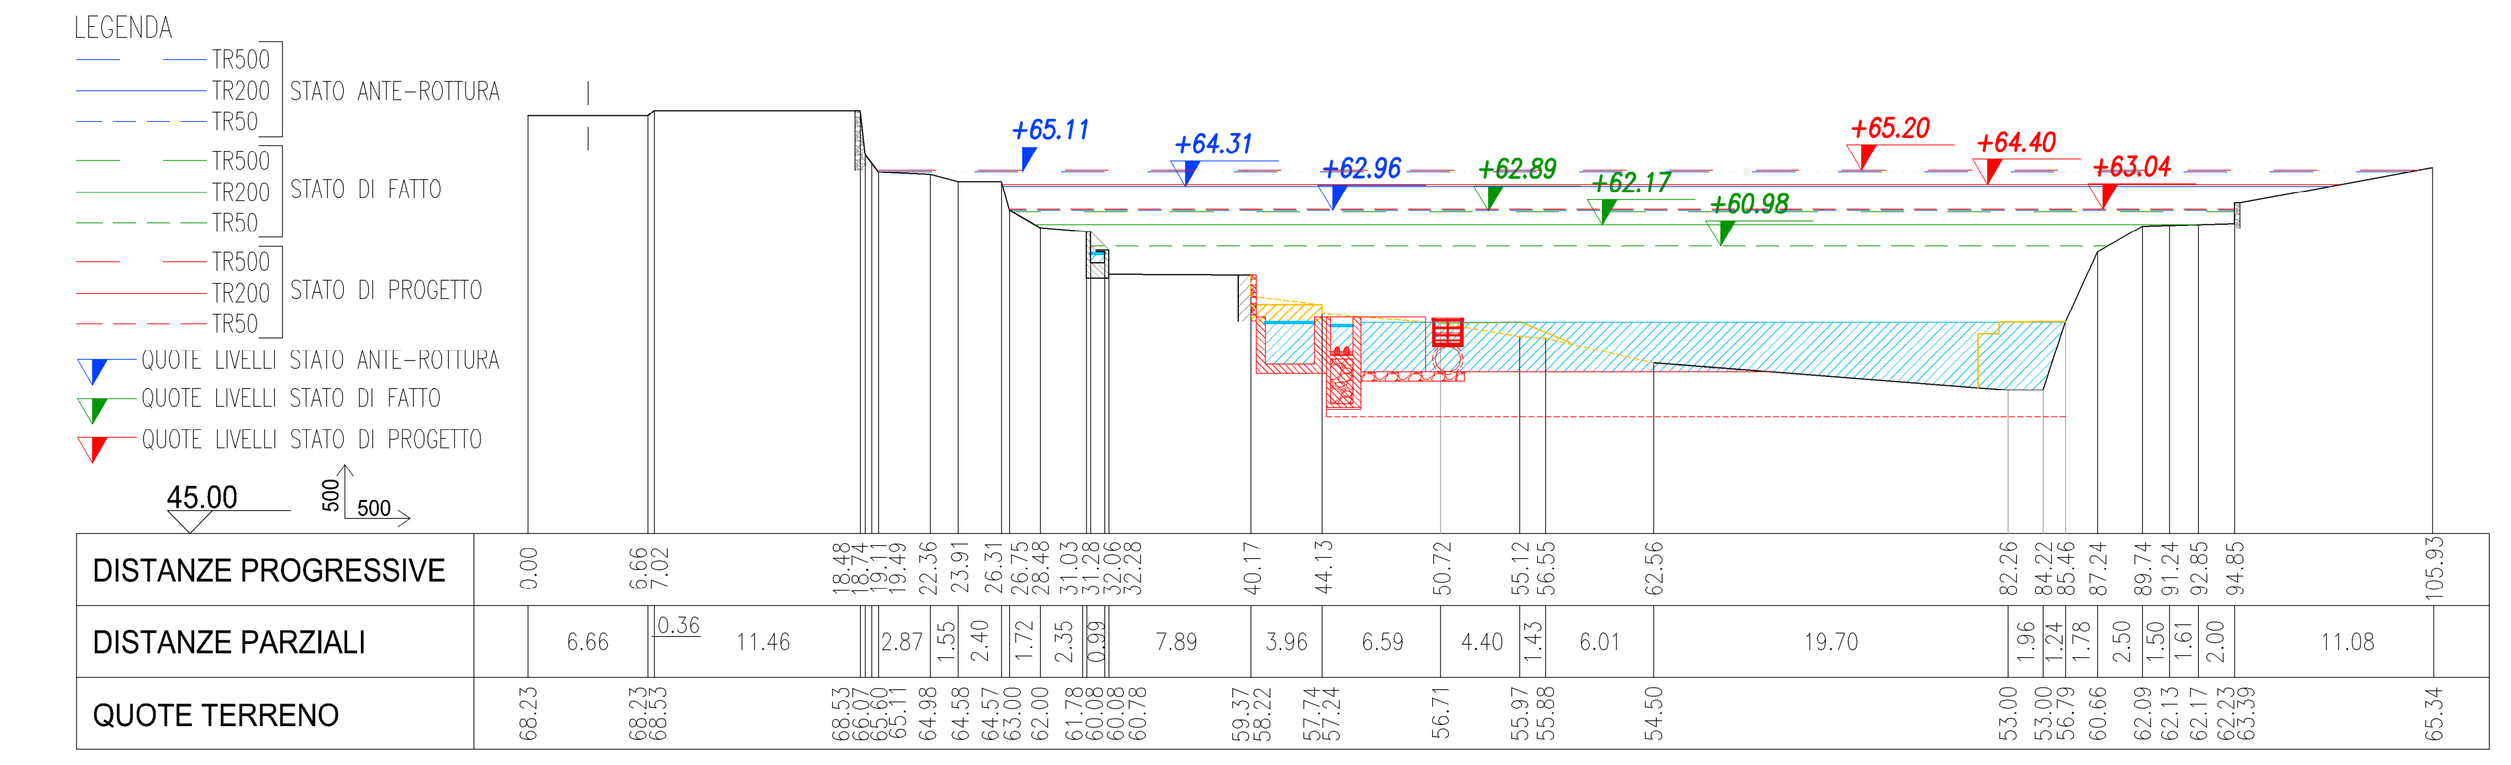
SEZIONE 10


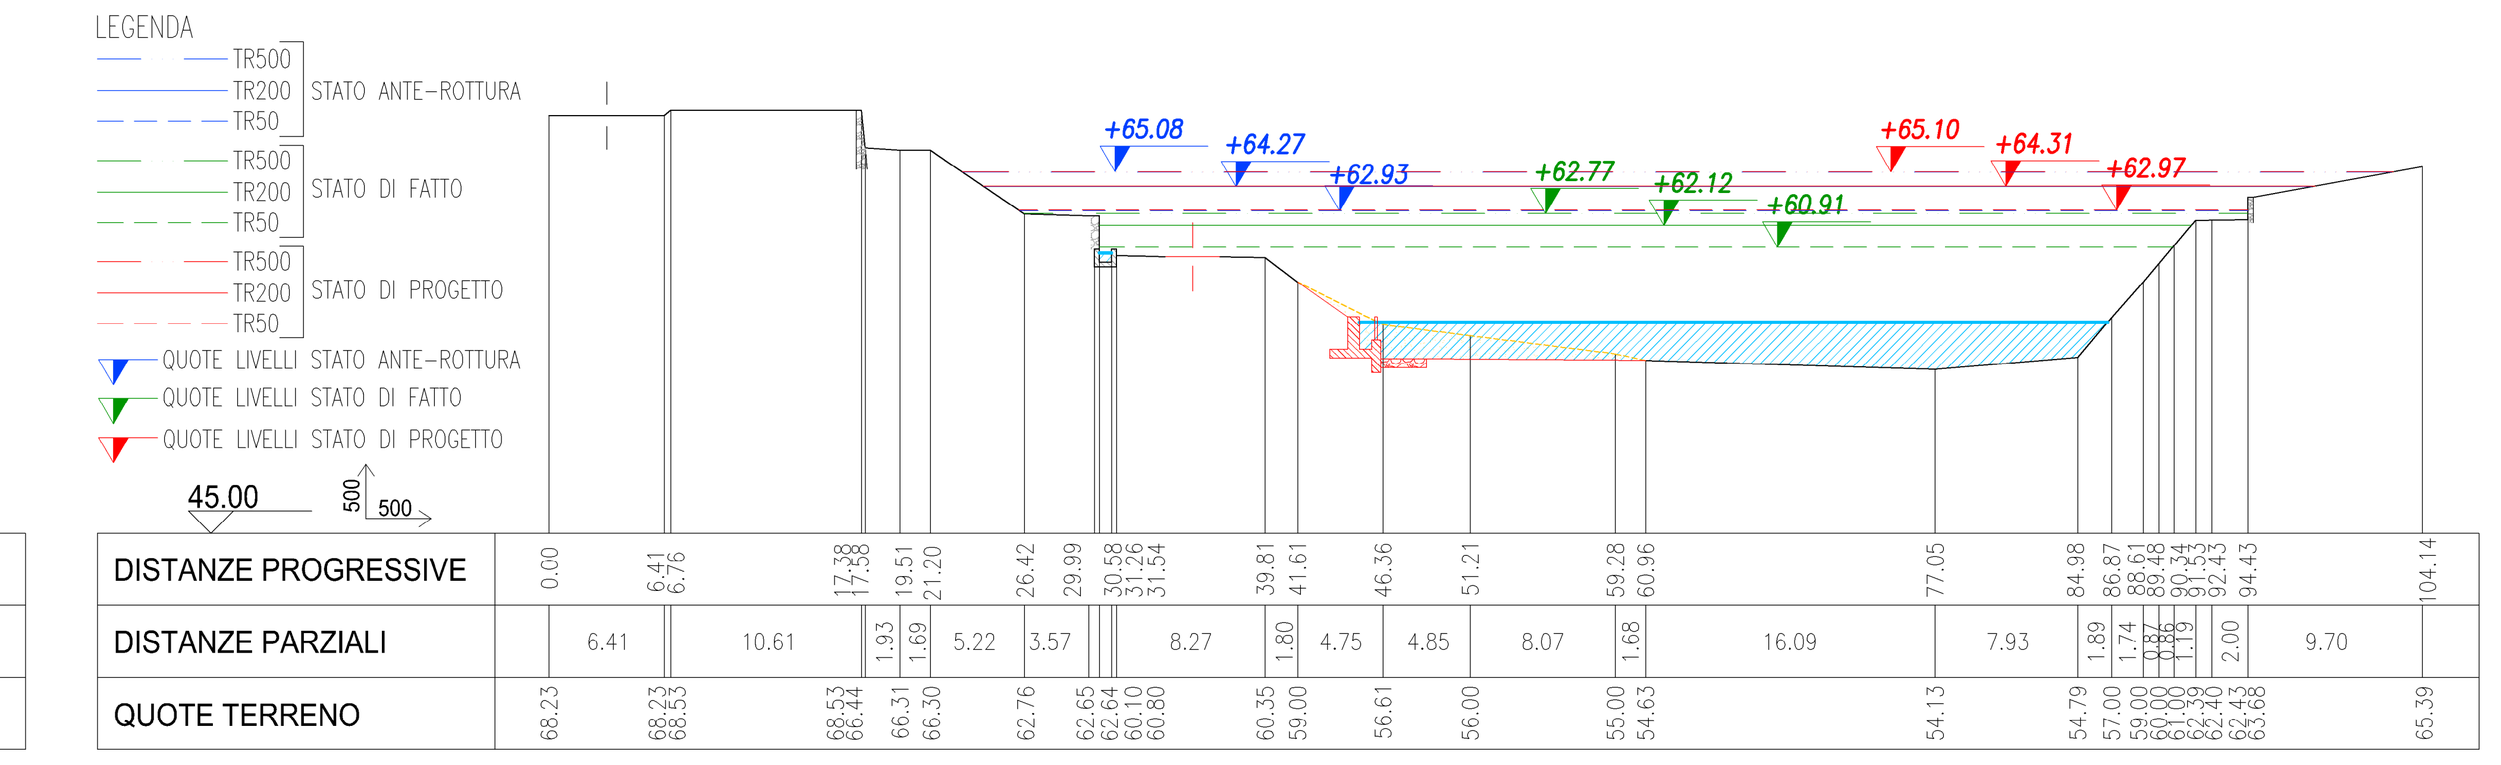
SEZIONE 11


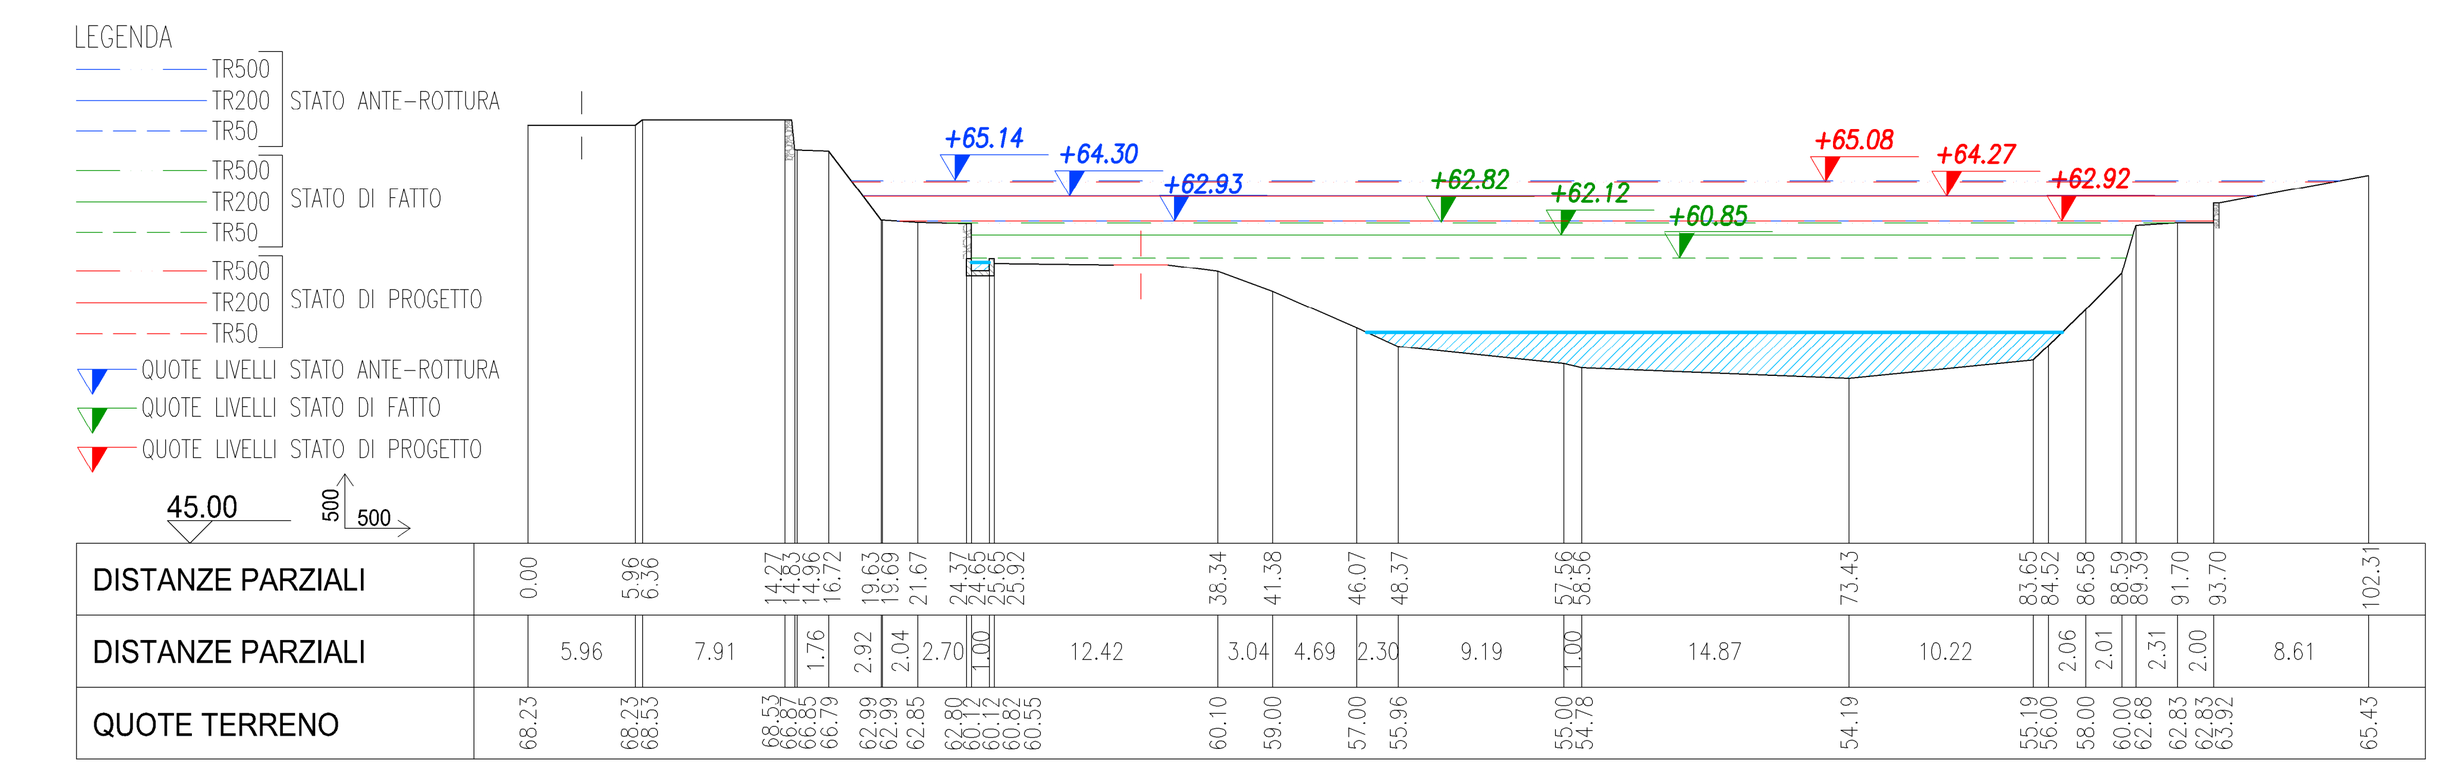
SEZIONE 12


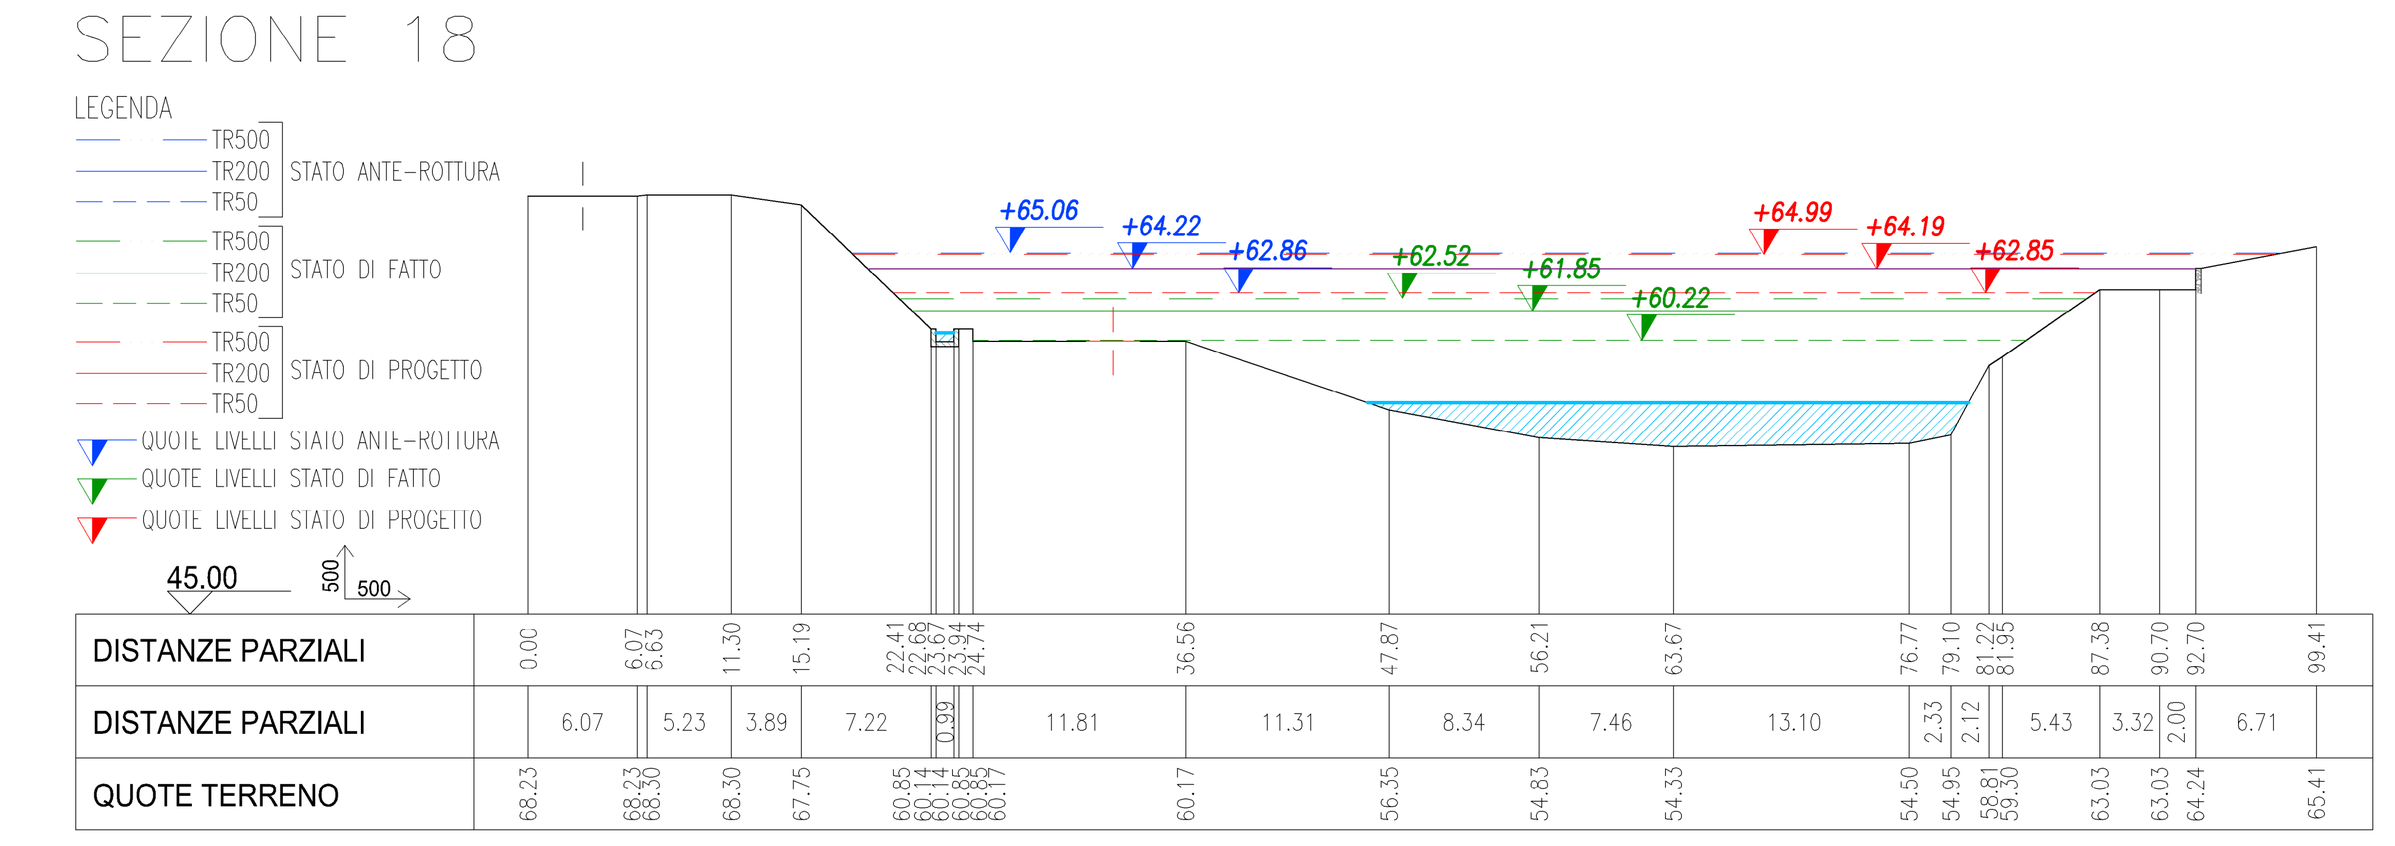
SEZIONE 13


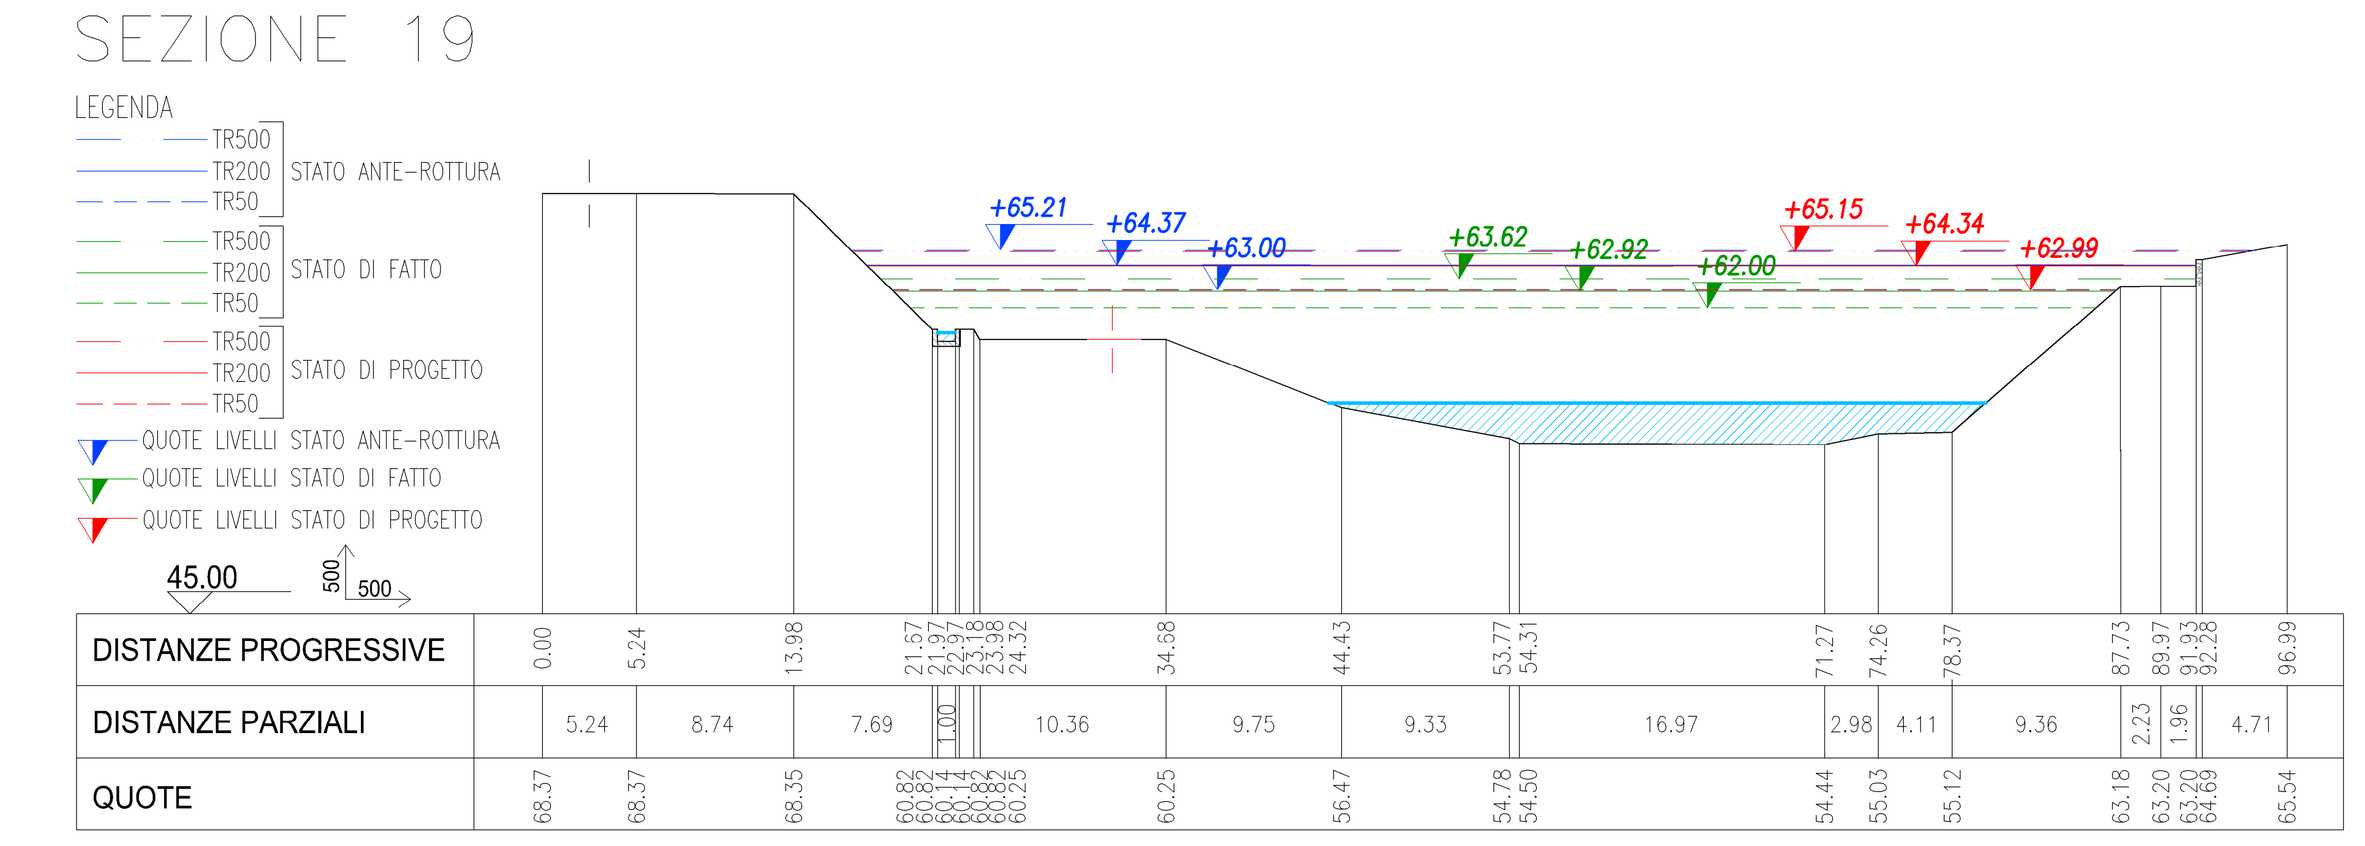
SEZIONE 14


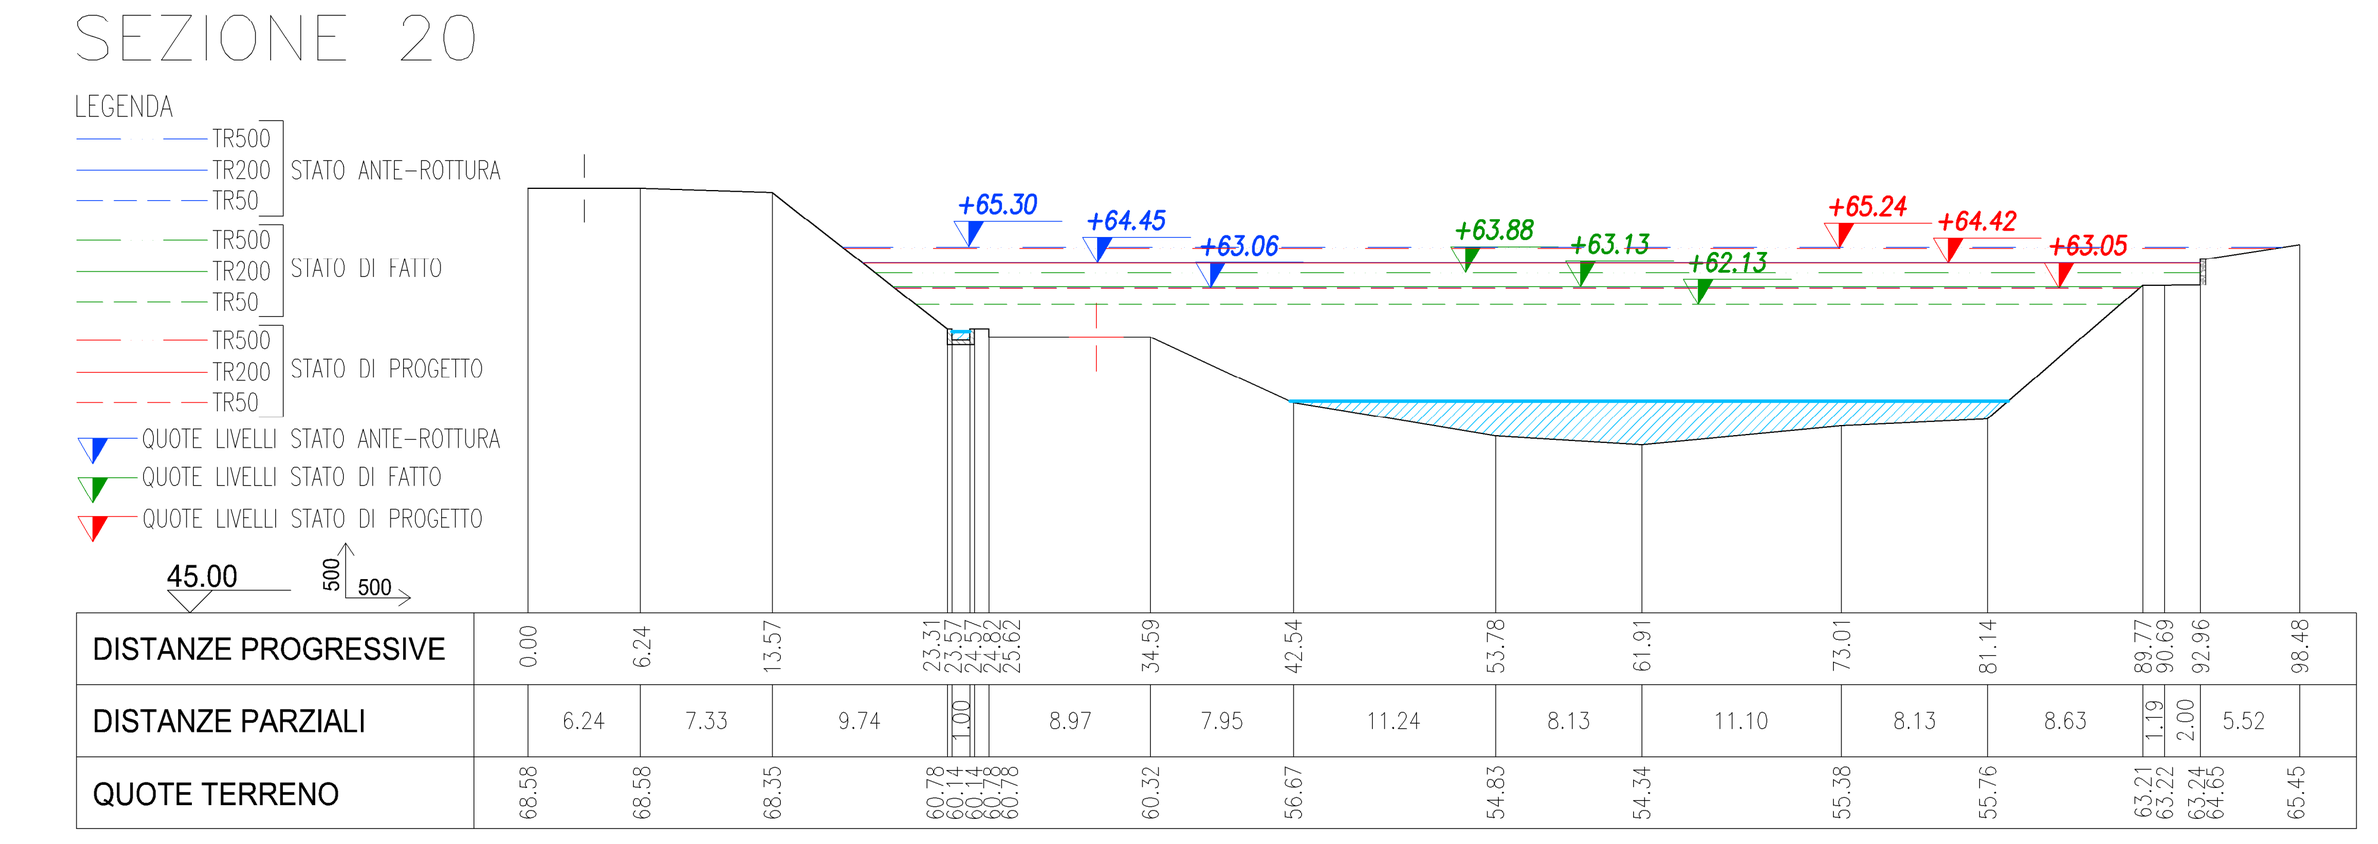
SEZIONE 15


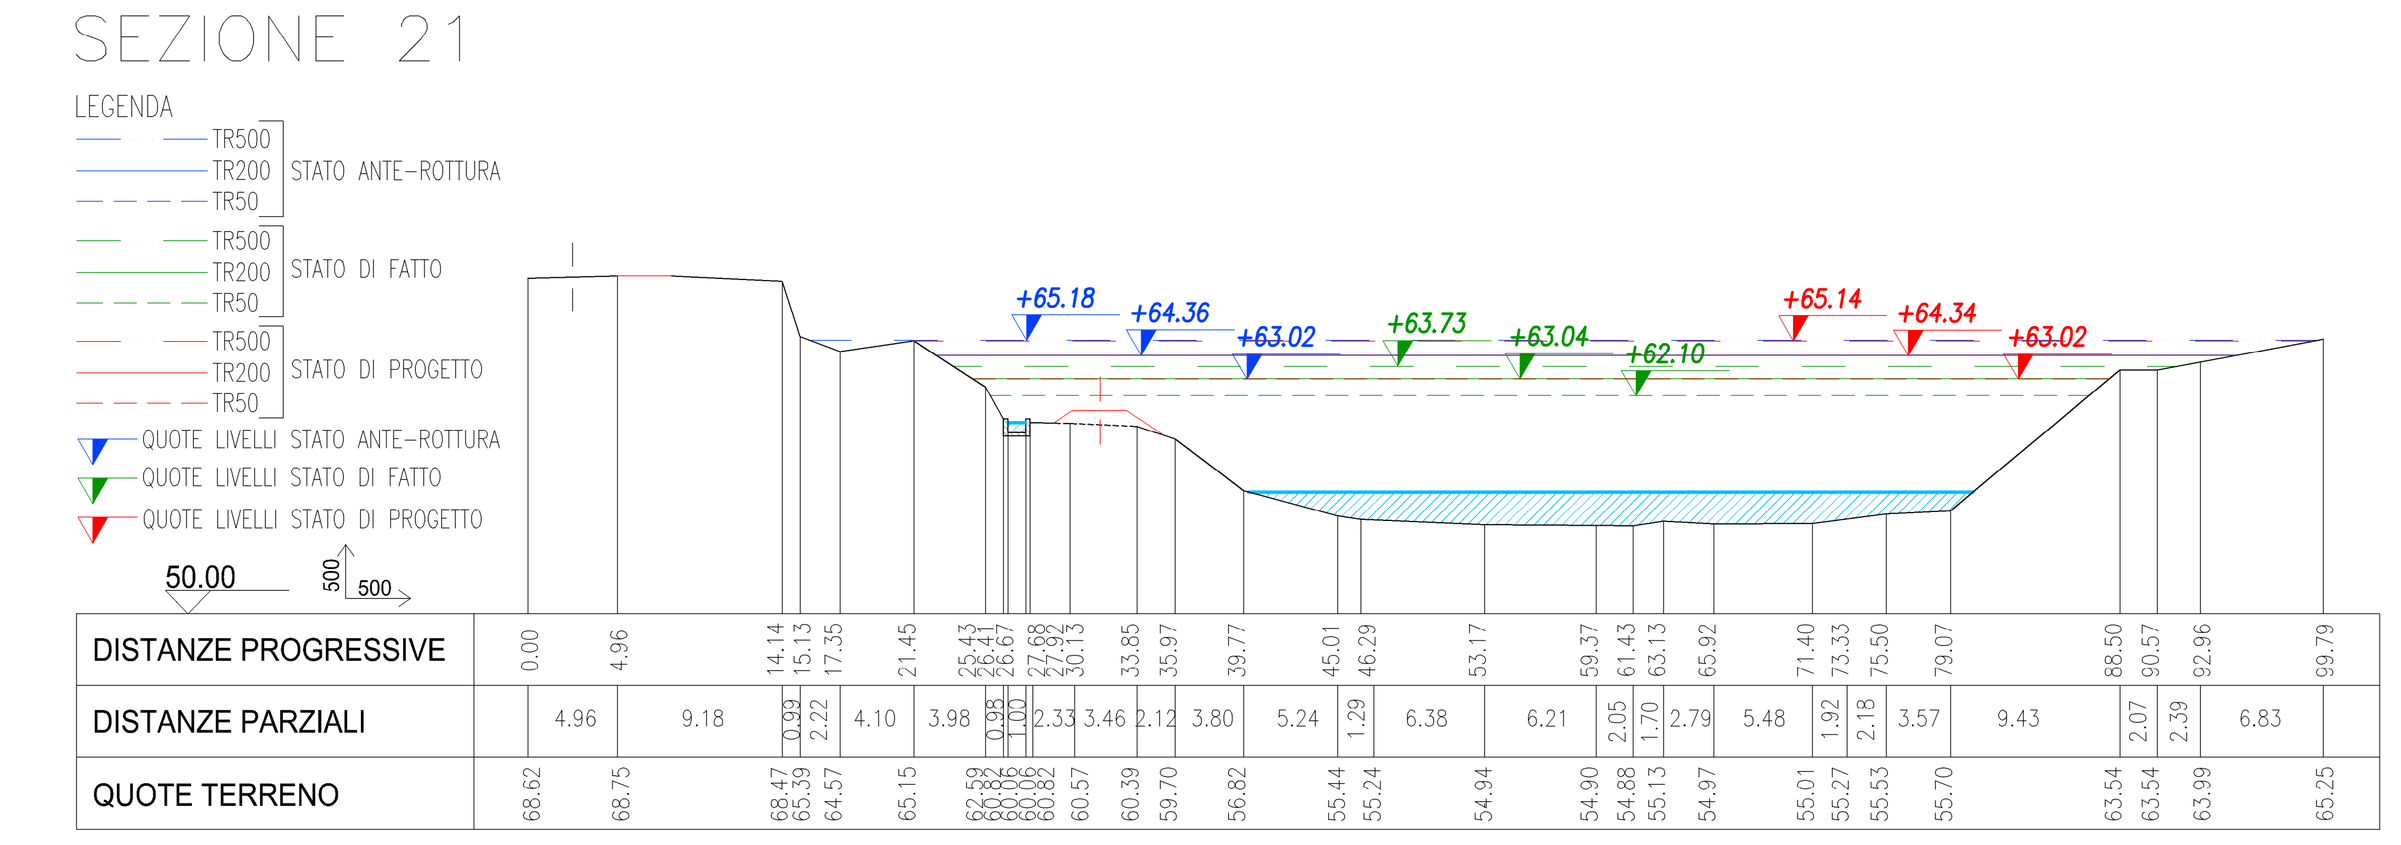
SEZIONE 16


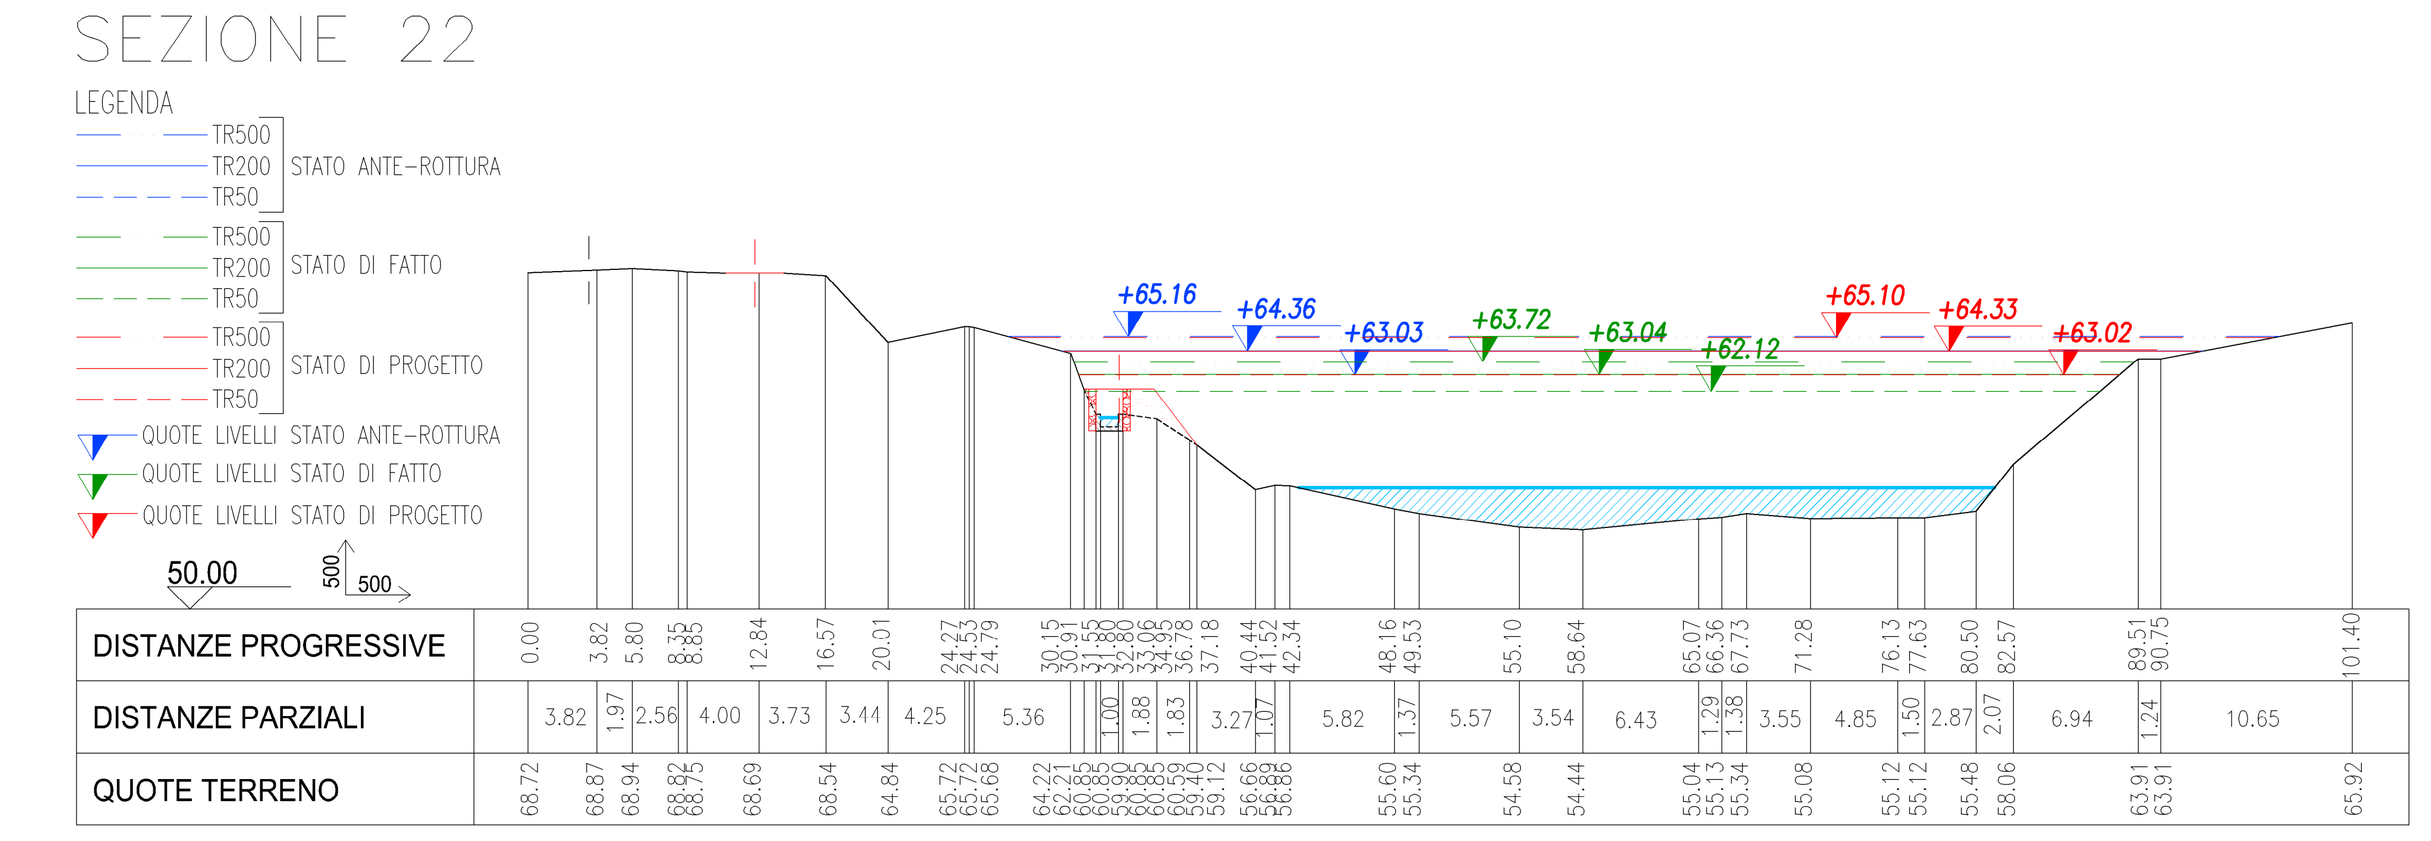
SEZIONE 17


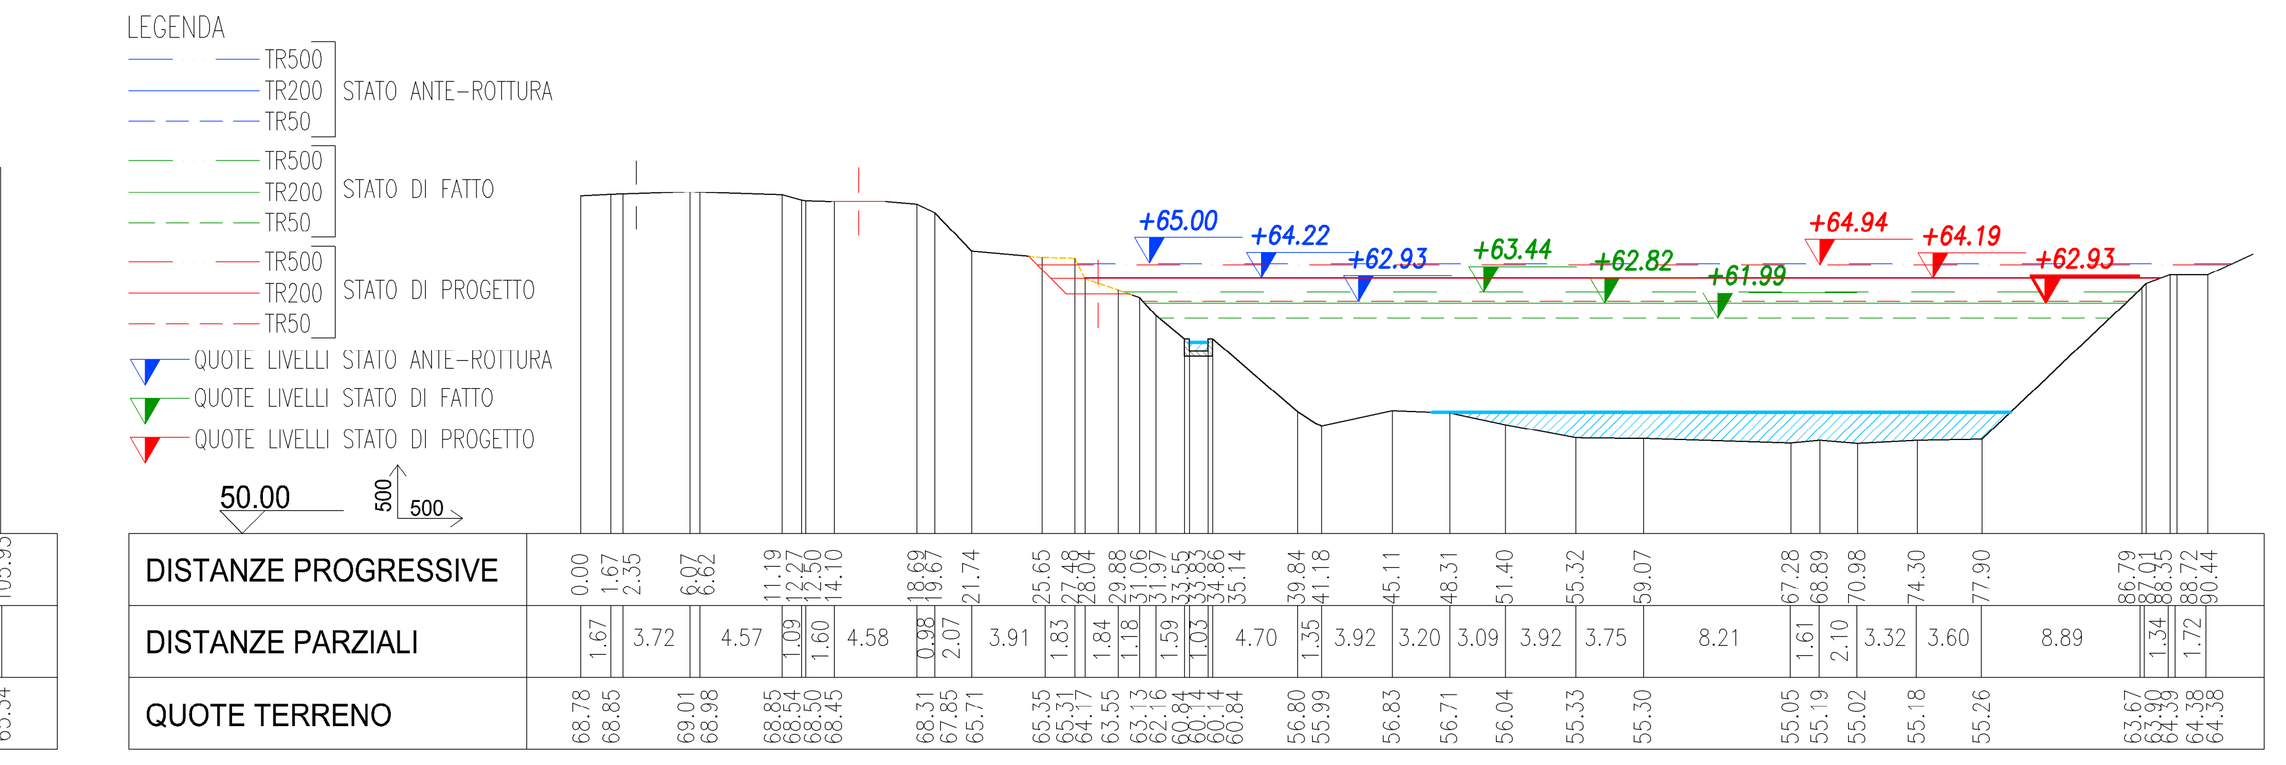
SEZIONE 18


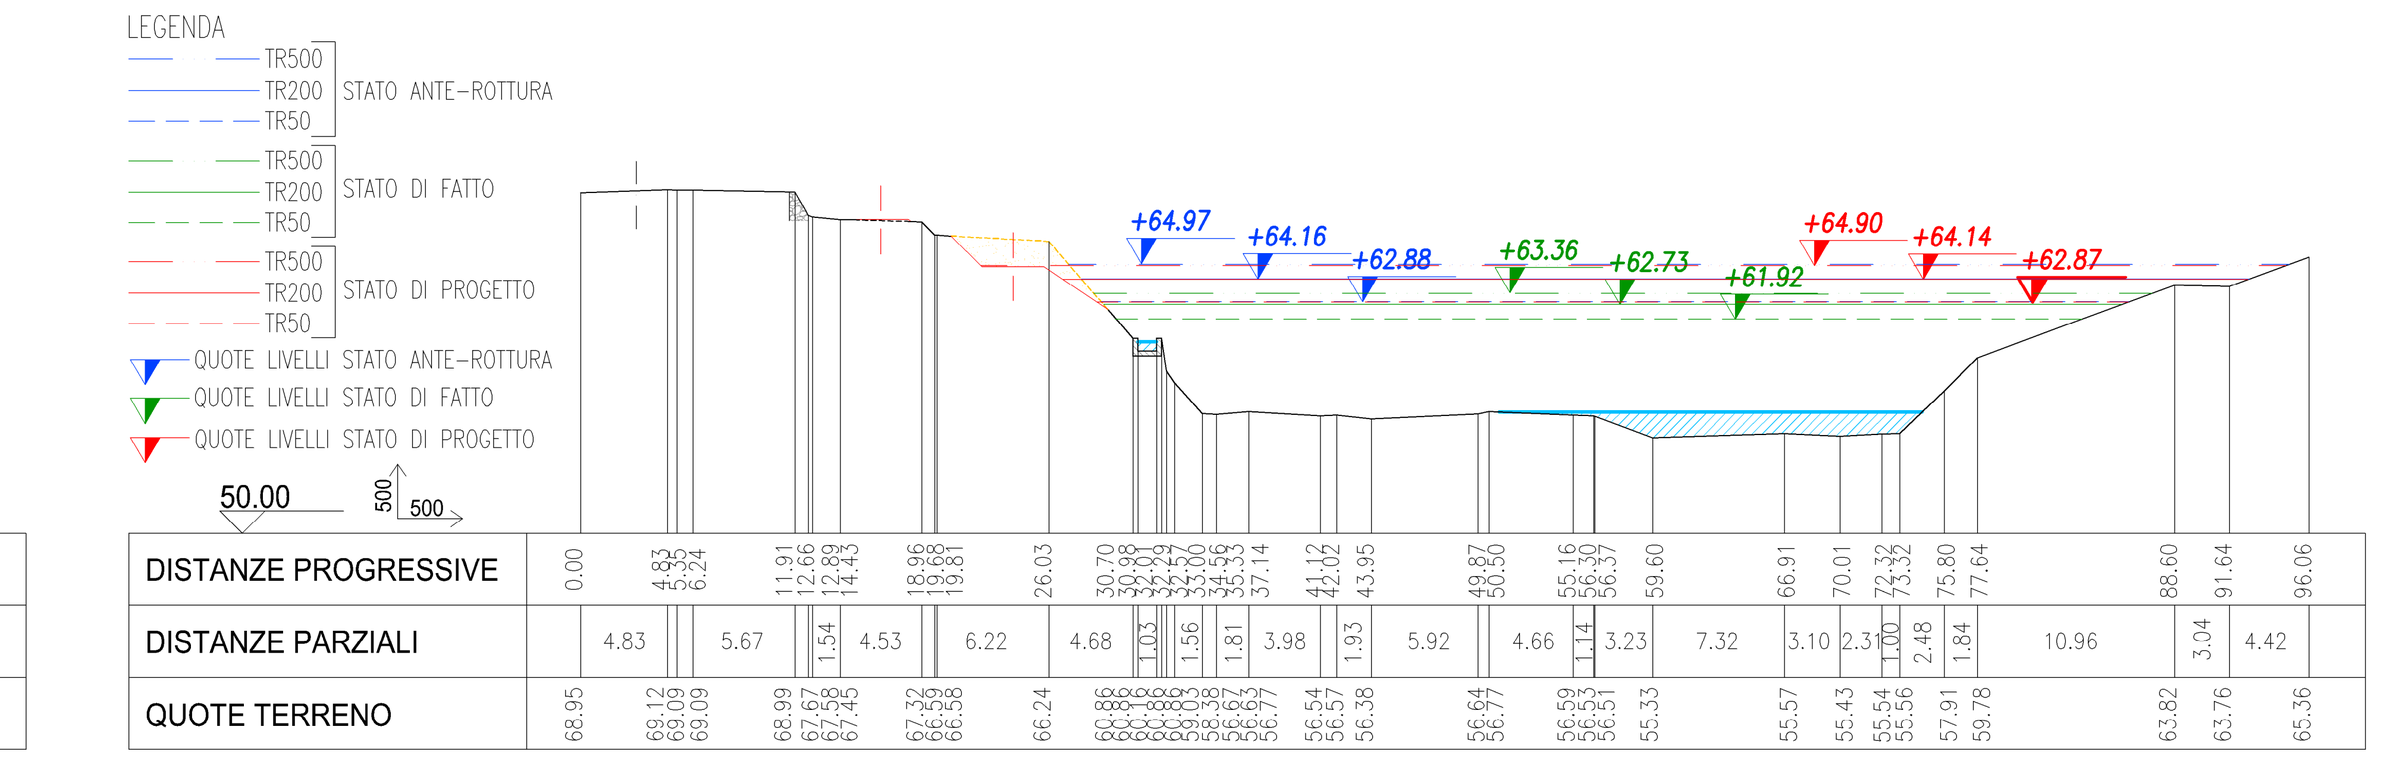
SEZIONE 19


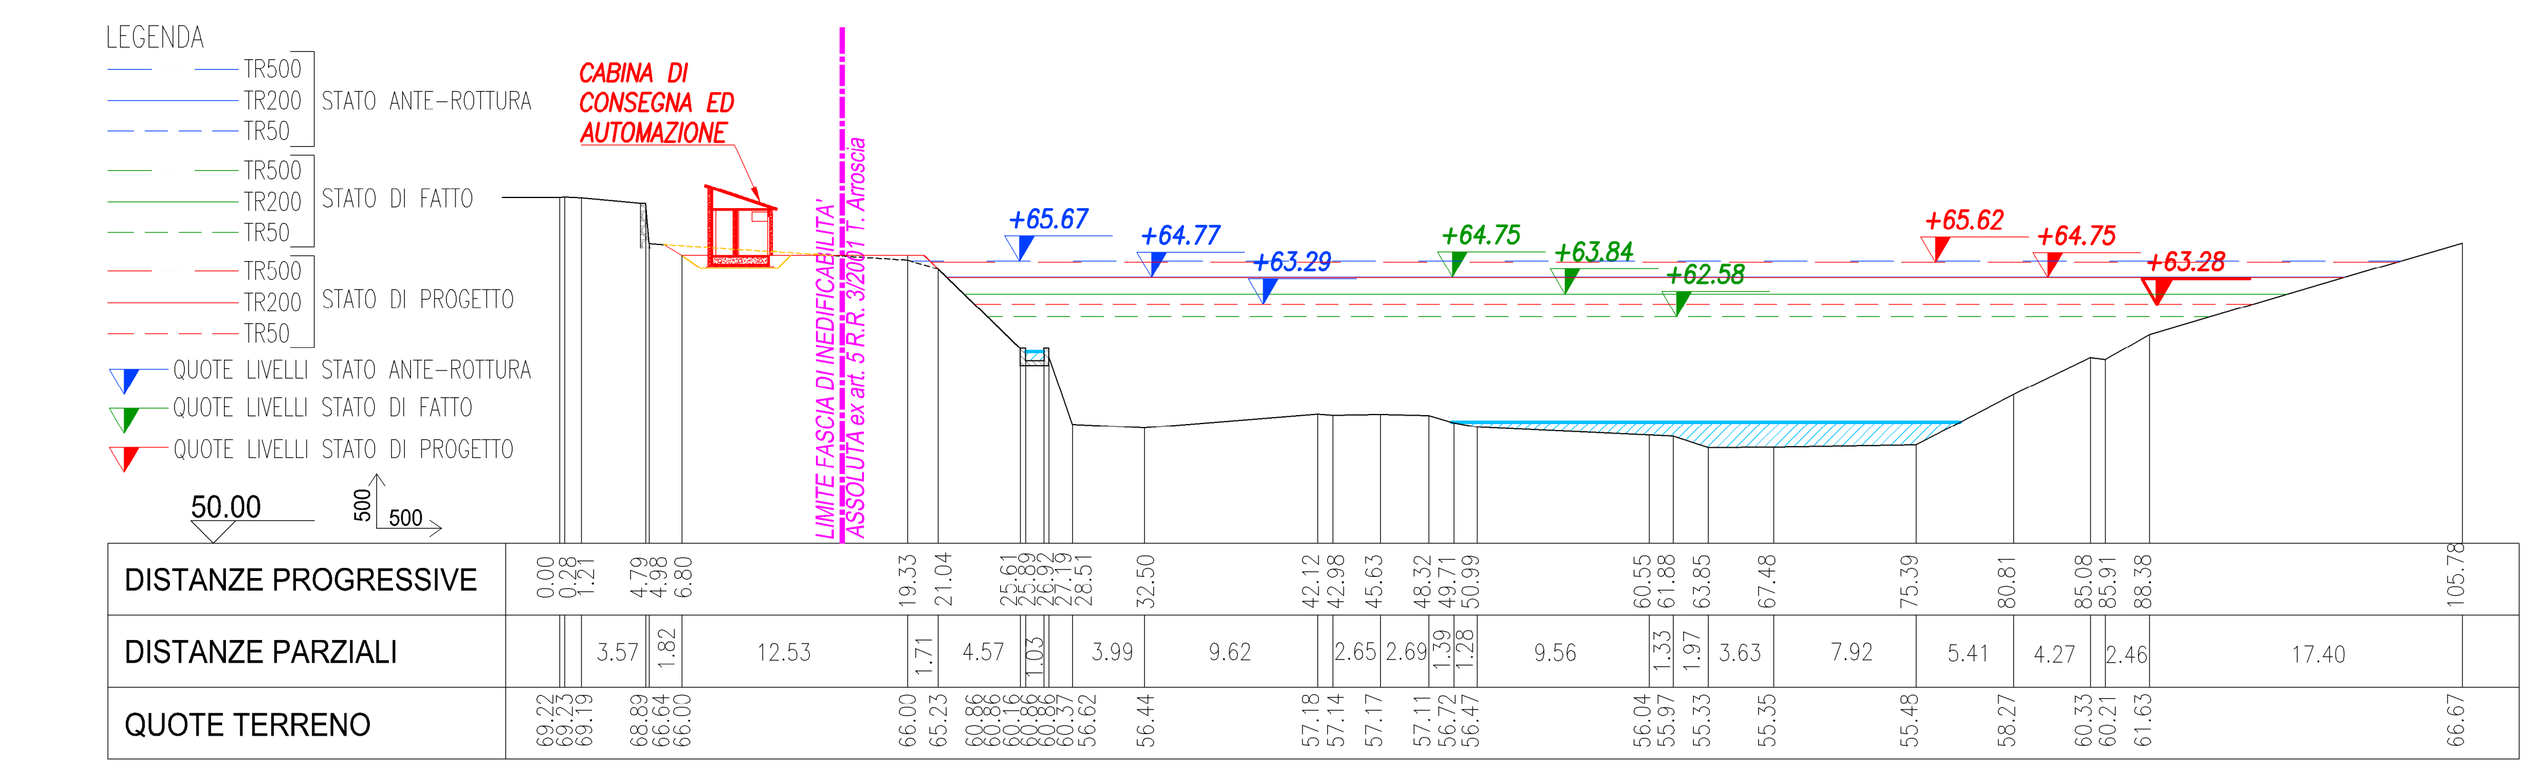
SEZIONE 20


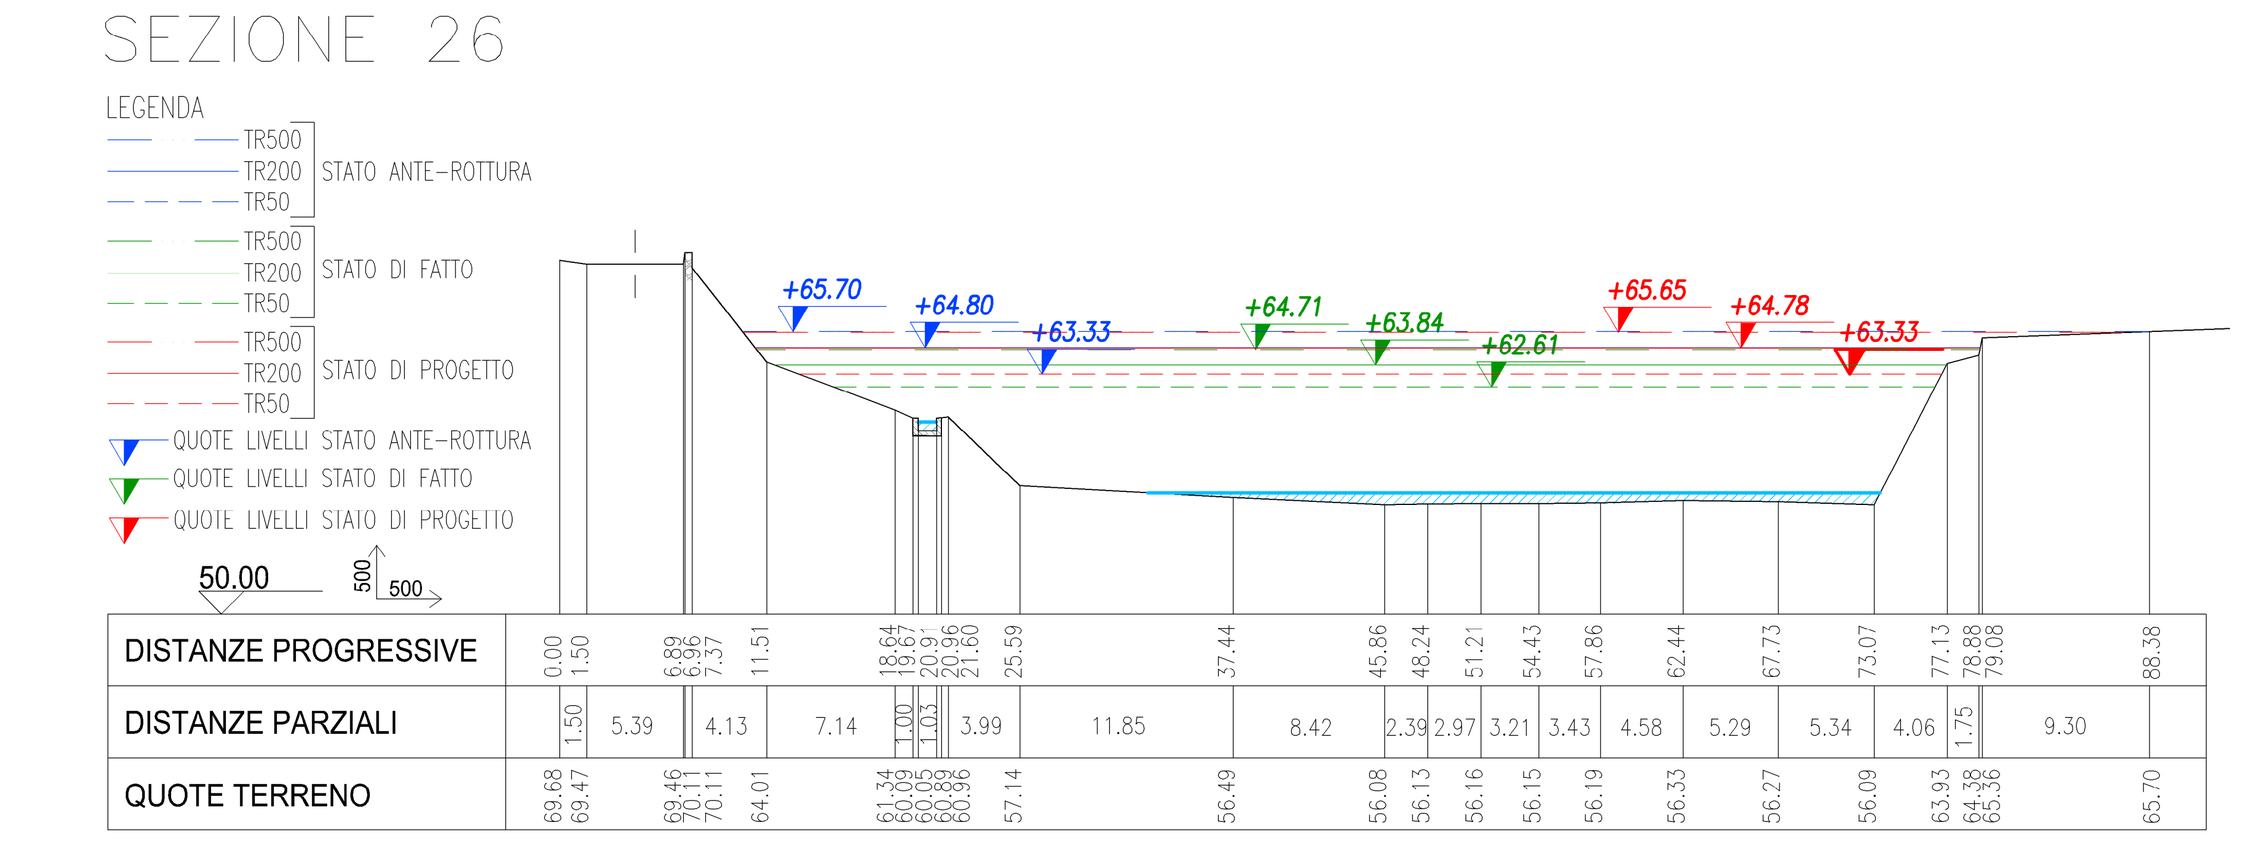
SEZIONE 21


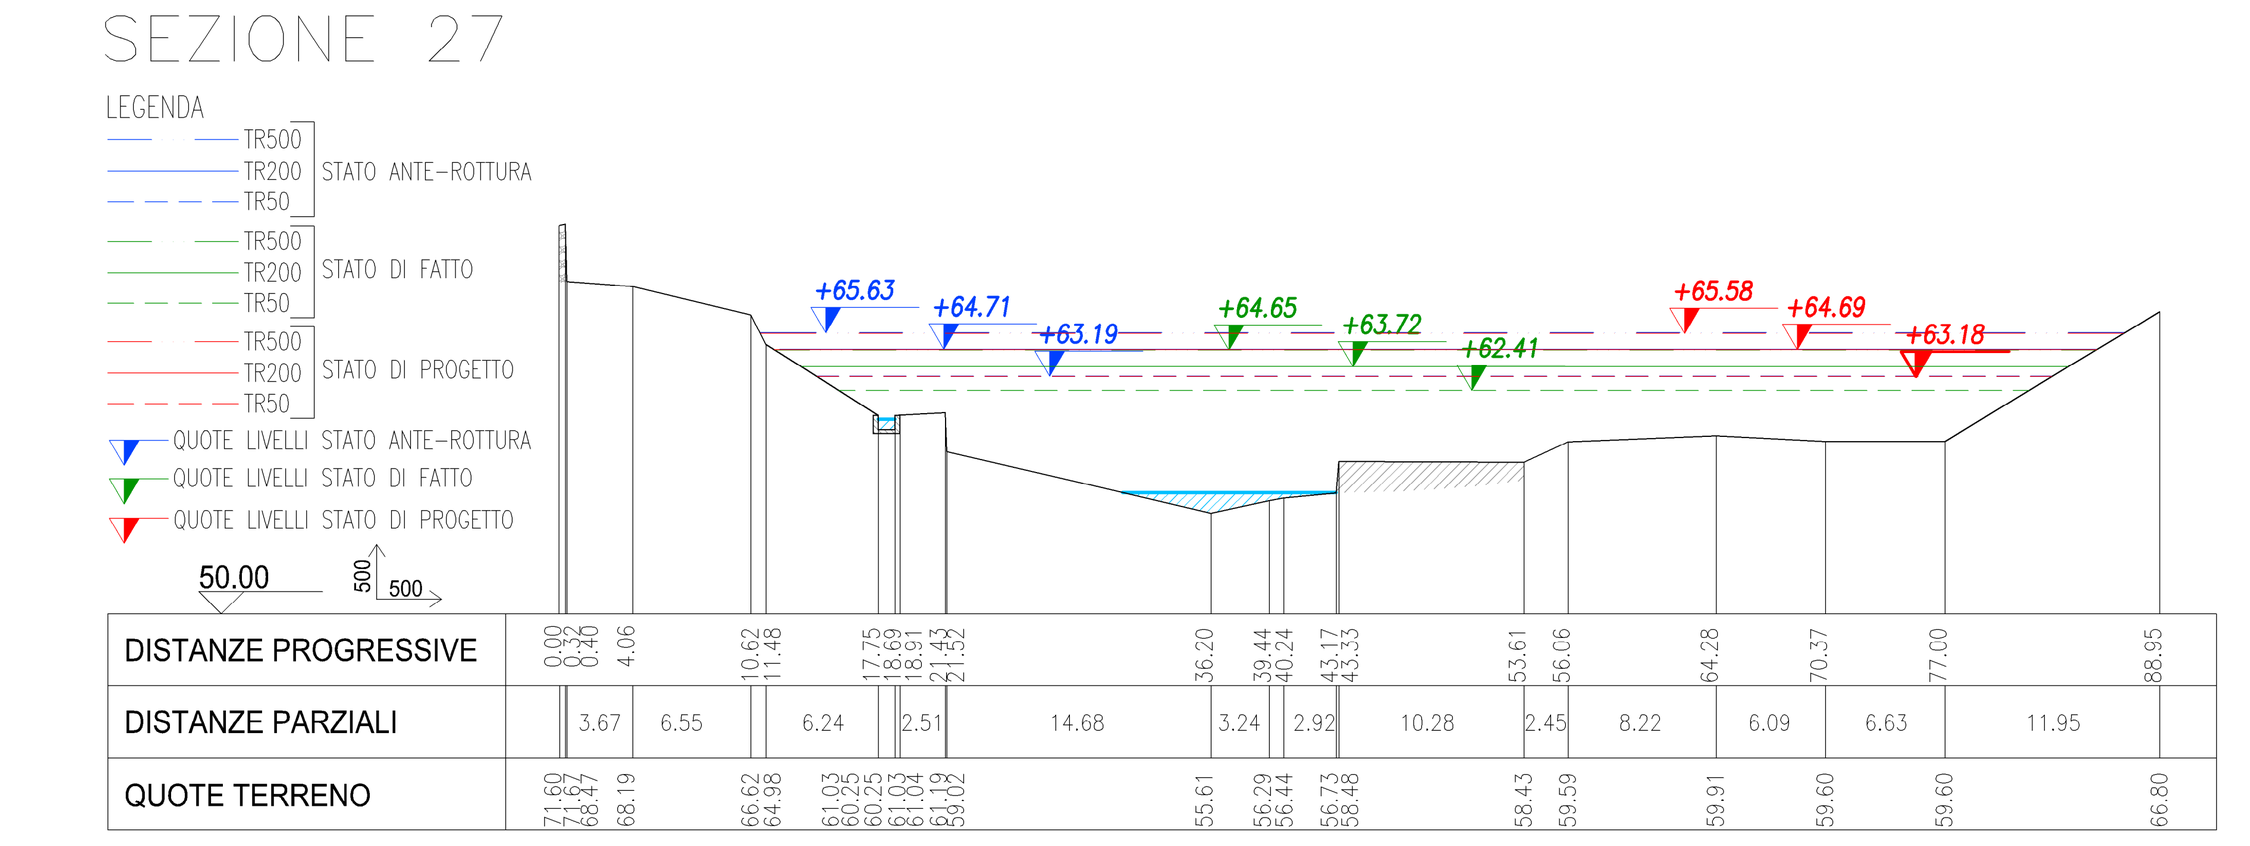
SEZIONE 22


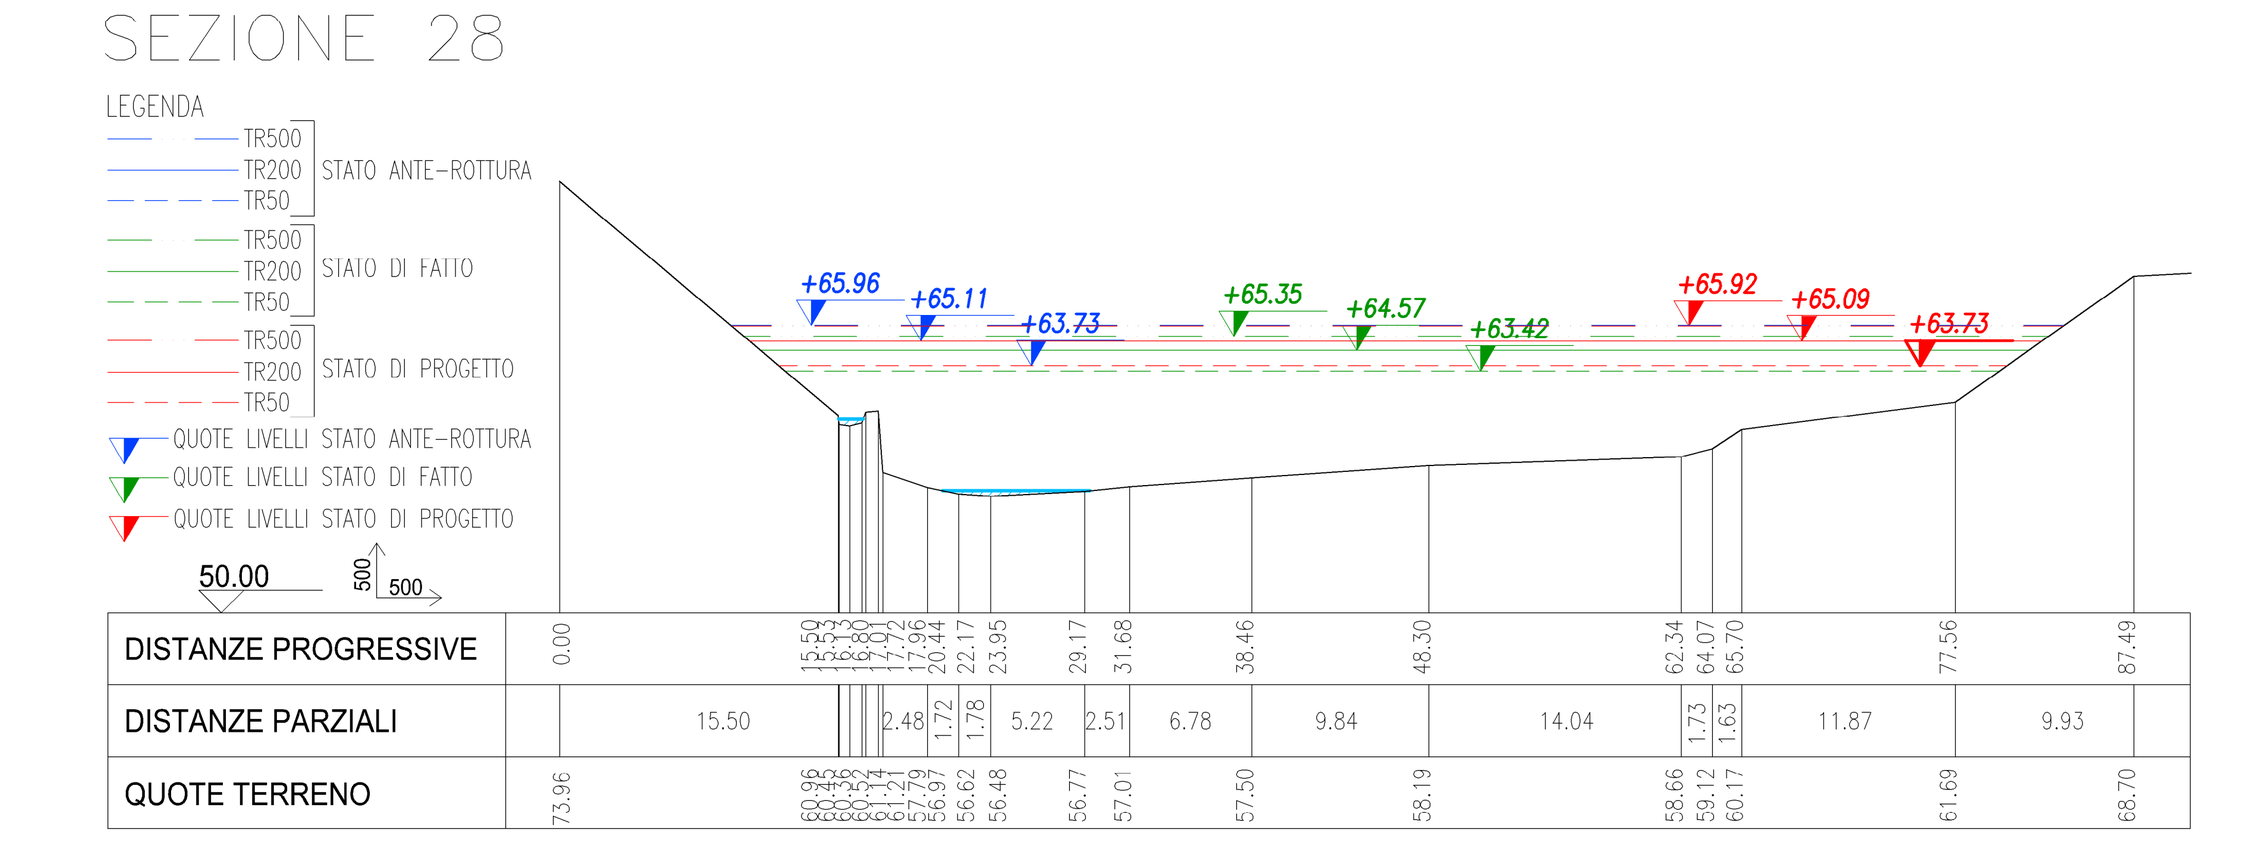
SEZIONE 23


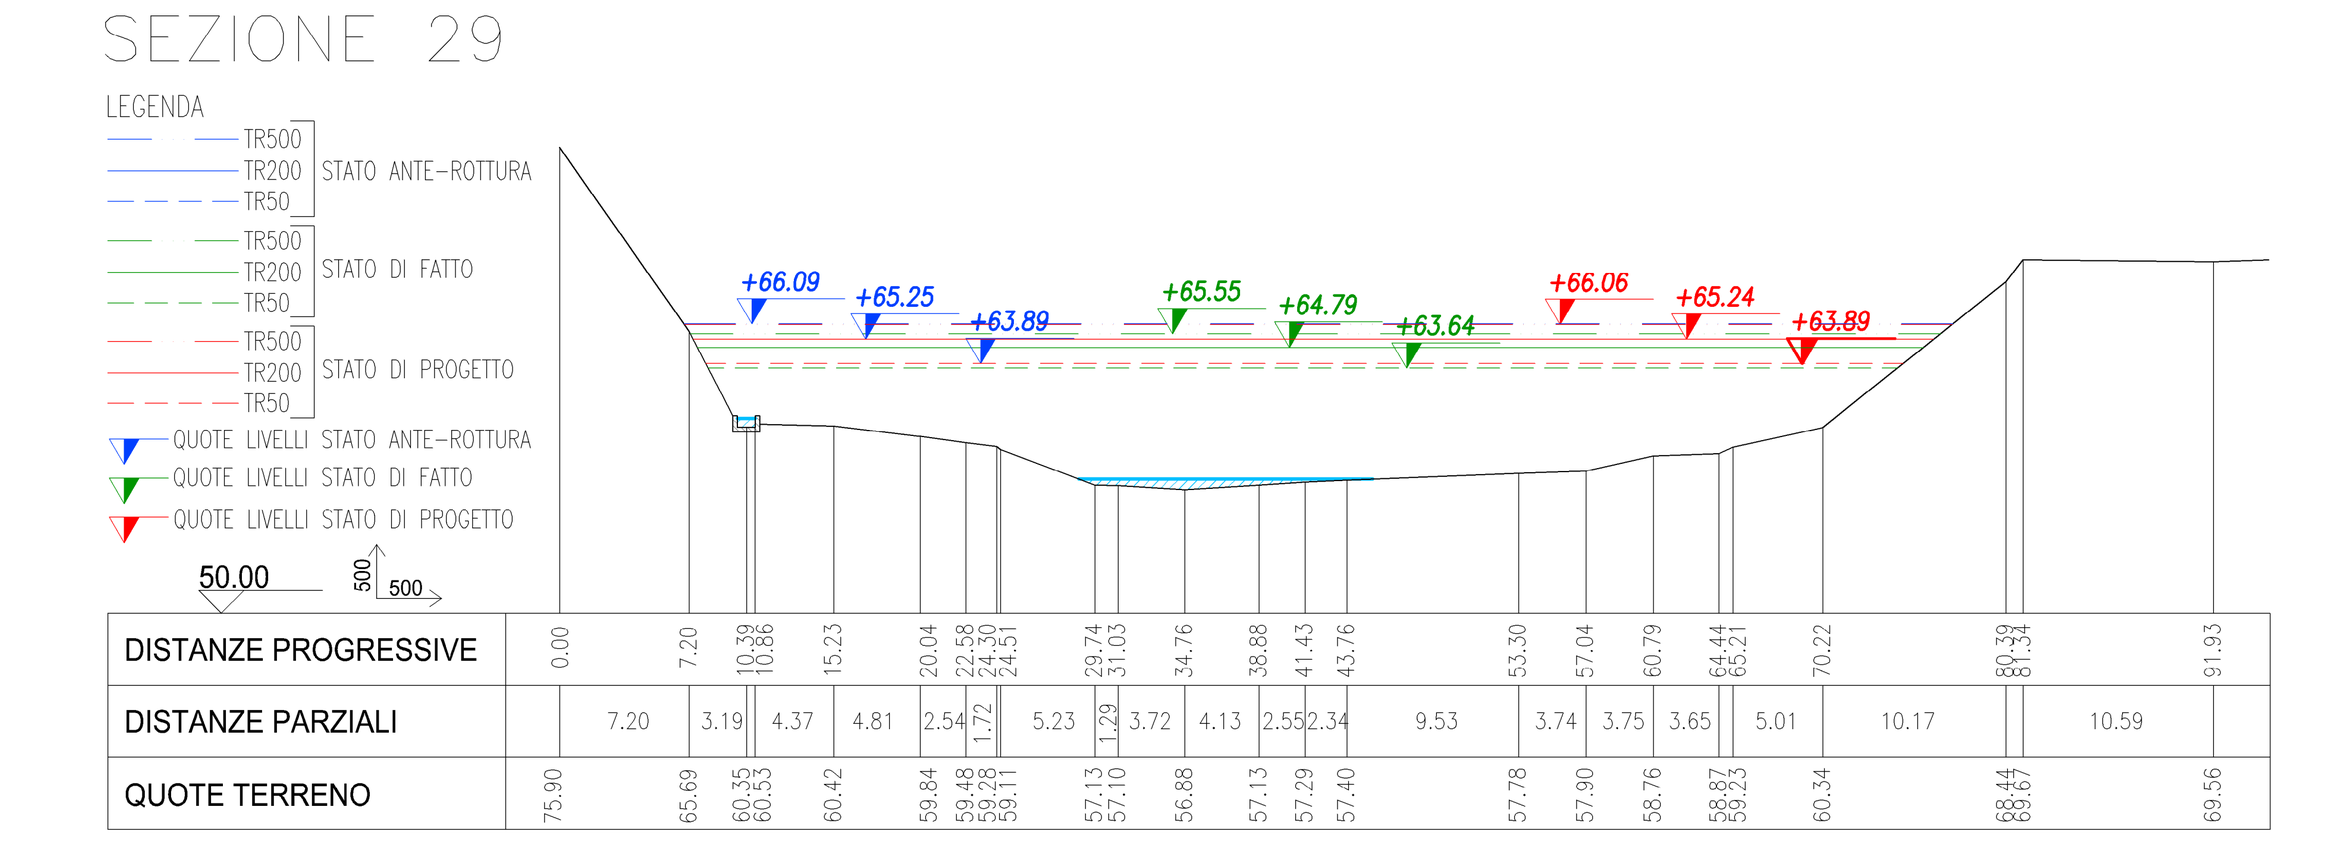
SEZIONE 24


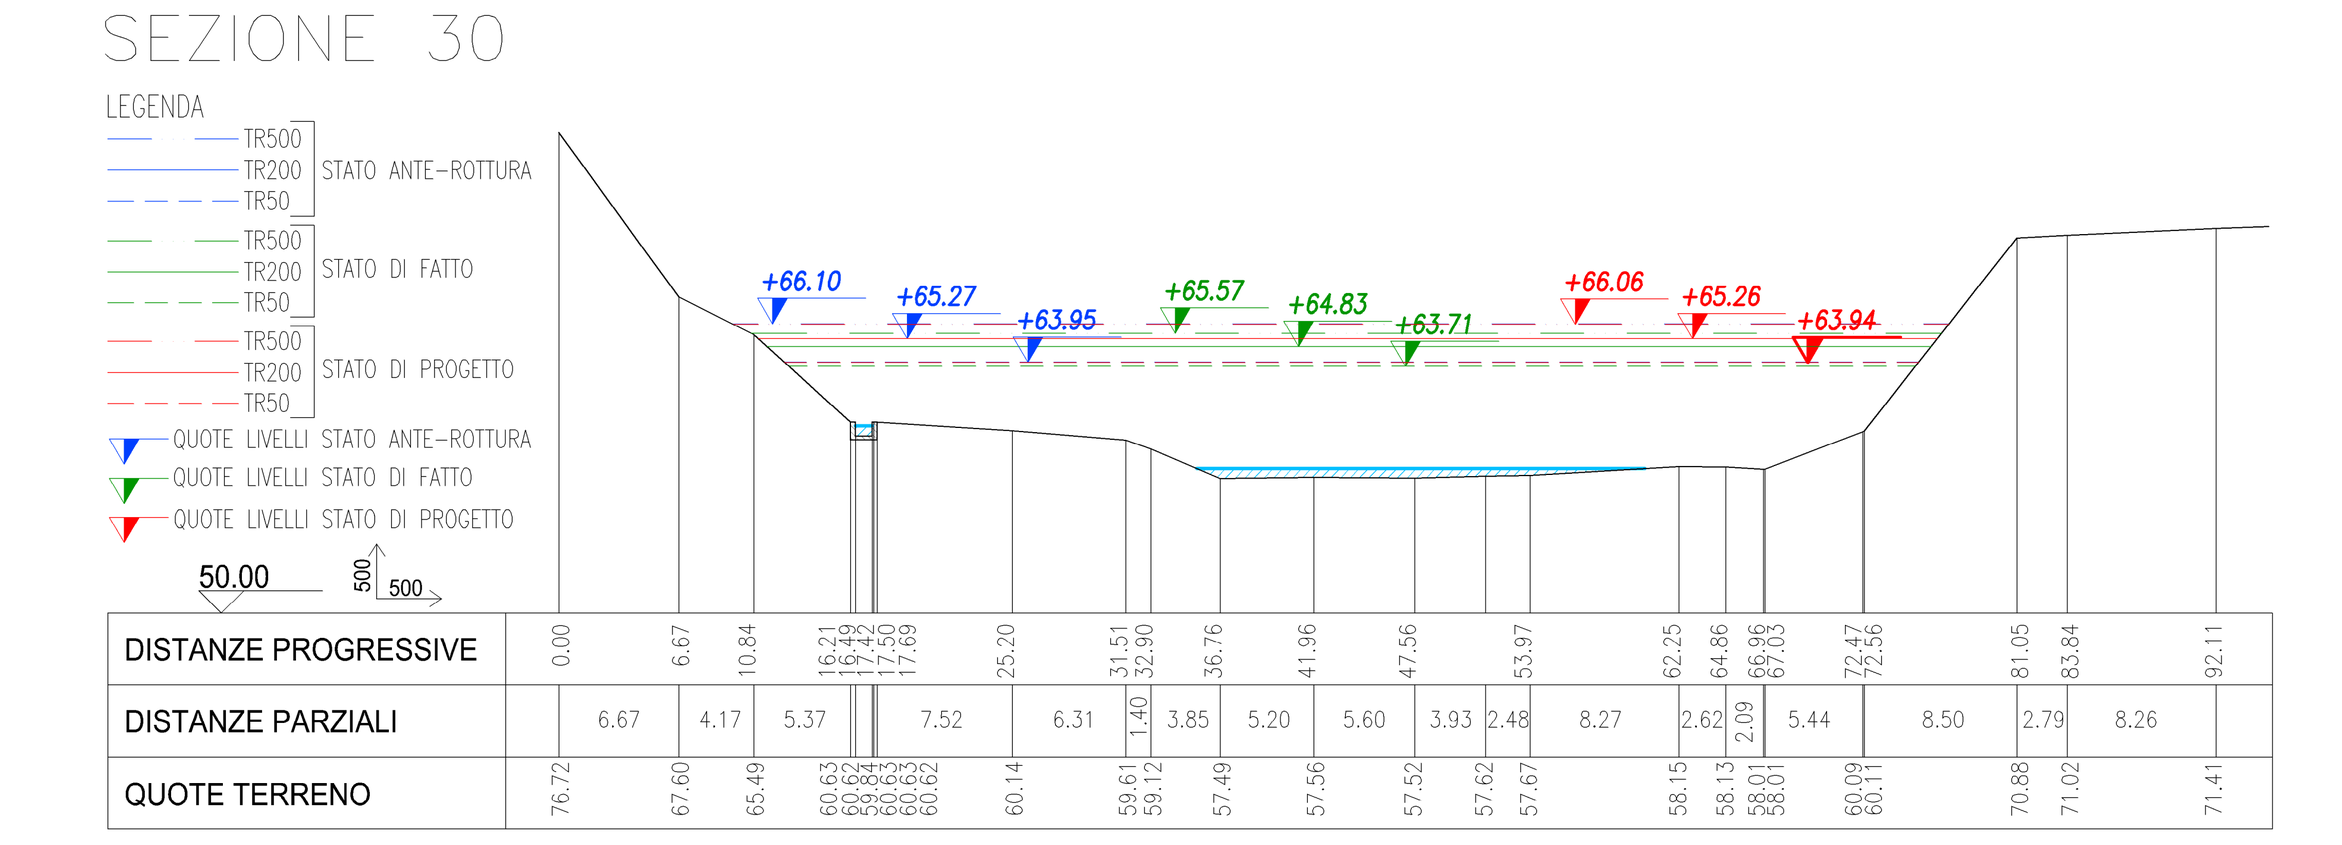
SEZIONE 25


SEZIONE 26


SEZIONE 27


SEZIONE 28


SEZIONE 29


SEZIONE 30


LEGENDA
- SCAVI
- RIPORTI
- NUOVE OPERE A PROGETTO
- DEMOLIZIONI

REGIONE LIGURIA

COMUNE DI ORTOVERO

PROVINCIA DI SAVONA

PROGETTO DI COSTRUZIONE DI UNA CENTRALE
IDROELETTRICA IN CORPO TRAVERSA
NEL COMUNE DI ORTOVERO (SV)

**Torrente
ARROSCIA**

PROGETTO DEFINITIVO

REVISIONE	DATA EMISSIONE	DESCRIZIONE	REDAZIONE	CONTROLLO	APPROVAZIONE
00	16/07/2018	PRIMA_EMISSIONE: RICHIESTA INTEGRAZIONI PROCEDURA DI V.I.A. REGIONALE PROT. N. PG/2018/0045941 DEL 09.02.2018			

TAVOLA	TITOLO ELABORATO	SCALA
T-19	**SEZIONI PER VERIFICHE IDRAULICHE STATO DI CONFRONTO: STATO ANTE ROTTURA DELLA TRAVERSA - STATO DI FATTO E STATO DI PROGETTO**	**1:500**

PROPONENTE

OCAF S.r.l.
Via Valle d'Aosta n.10/4
17031 Albenga (SV)
P.IVA 01740170095

PROGETTISTI

Ing. Stefania Benzo
Viale Cagna 31 bis
12078 Ormea (CN)
P.I. 03524030040
Ordine degli Ingegneri di Cuneo A2411
e-mail:studiogb@email.it
pec:benzo.stefania@ingpec.eu
tel. 0174 392281

IDENTIFICATIVO FILE:

NOTE: LA DIFFUSIONE E RIPRODUZIONE ANCHE PARZIALE DEL SEGUENTE ELABORATO E' VIETATA A TERMINE DI LEGGE.