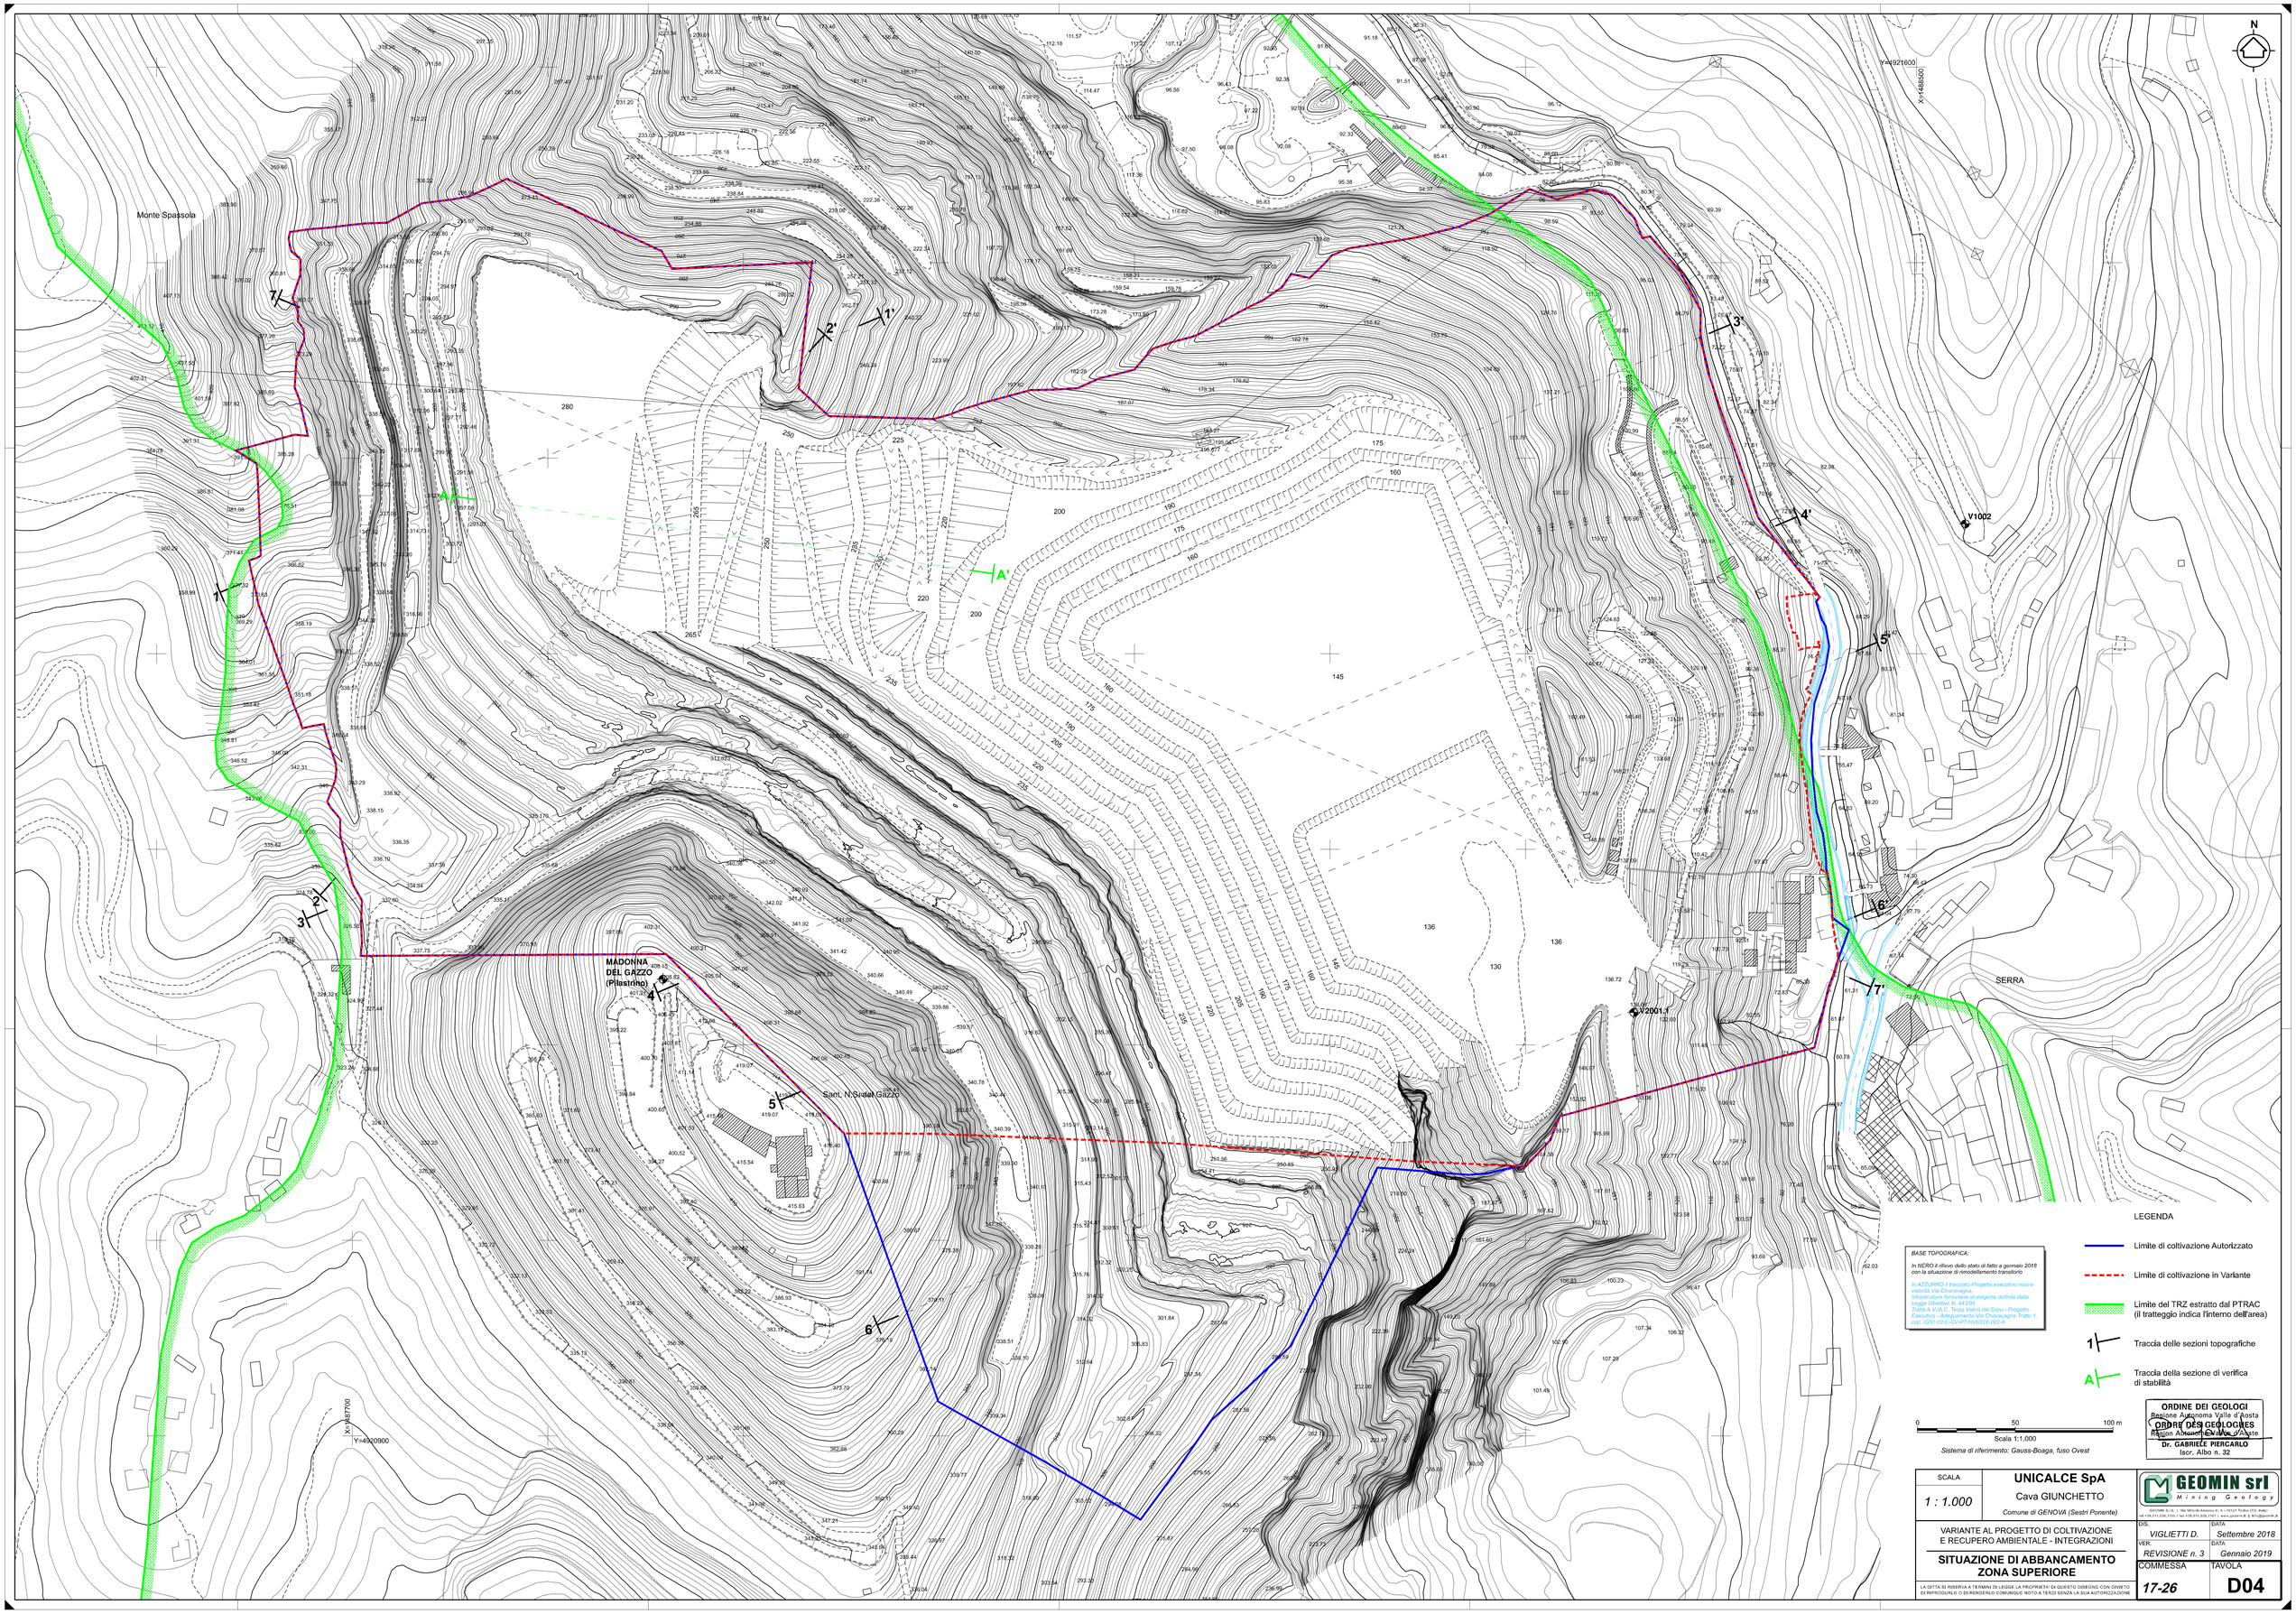



*BASE TOPOGRAFICA:*

*In NERO il rilievo dello stato di fatto a gennaio 2018 con la situazione di rimodellamento transitorio*

*In AZZURRO il tracciato Progetto esecutivo nuova viabilità Via Chiaravagna - Infrastrutture ferroviarie strategiche definite dalla Legge Obiettivo N. 443/01 Tratto A.V.A.C. Terzo Valico dei Giovi - Progetto Esecutivo - Adeguamento Via Chiaravagna Tratto ; cod. IGRI-02-E-CV-PT-AV0304-002-A*

LEGENDA

- Limite di coltivazione Autorizzato
- Limite di coltivazione in Variante
- Limite del TRZ estratto dal PTRAC (il tratteggio indica l'interno dell'area)
- 1 Traccia delle sezioni topografiche
- A Traccia della sezione di verifica di stabilità

0 50 100 m

Scala 1:1.000

*Sistema di riferimento: Gauss-Boaga, fuso Ovest*

ORDINE DEI GEOLOGI
Regione Autonoma Valle d'Aosta
Région Autonome Vallée d'Aoste
**Dr. GABRIELE PIERCARLO**
Iscr. Albo n. 32

| | | |
|---|---|---|
| SCALA 1 : 1.000 | **UNICALCE SpA** Cava GIUNCHETTO *Comune di GENOVA (Sestri Ponente)* | GEOMIN srl Mining Geology |
| | VARIANTE AL PROGETTO DI COLTIVAZIONE E RECUPERO AMBIENTALE - INTEGRAZIONI | DIS. *VIGLIETTI D.* DATA *Settembre 2018* |
| | **SITUAZIONE DI ABBANCAMENTO ZONA SUPERIORE** | VER. *REVISIONE n. 3* DATA *Gennaio 2019* |
| | | COMMESSA *17-26* TAVOLA **D04** |

LA DITTA SI RISERVA A TERMINI DI LEGGE LA PROPRIETA' DI QUESTO DISEGNO CON DIVIETO DI RIPRODURLO O DI RENDERLO COMUNQUE NOTO A TERZI SENZA LA SUA AUTORIZZAZIONE