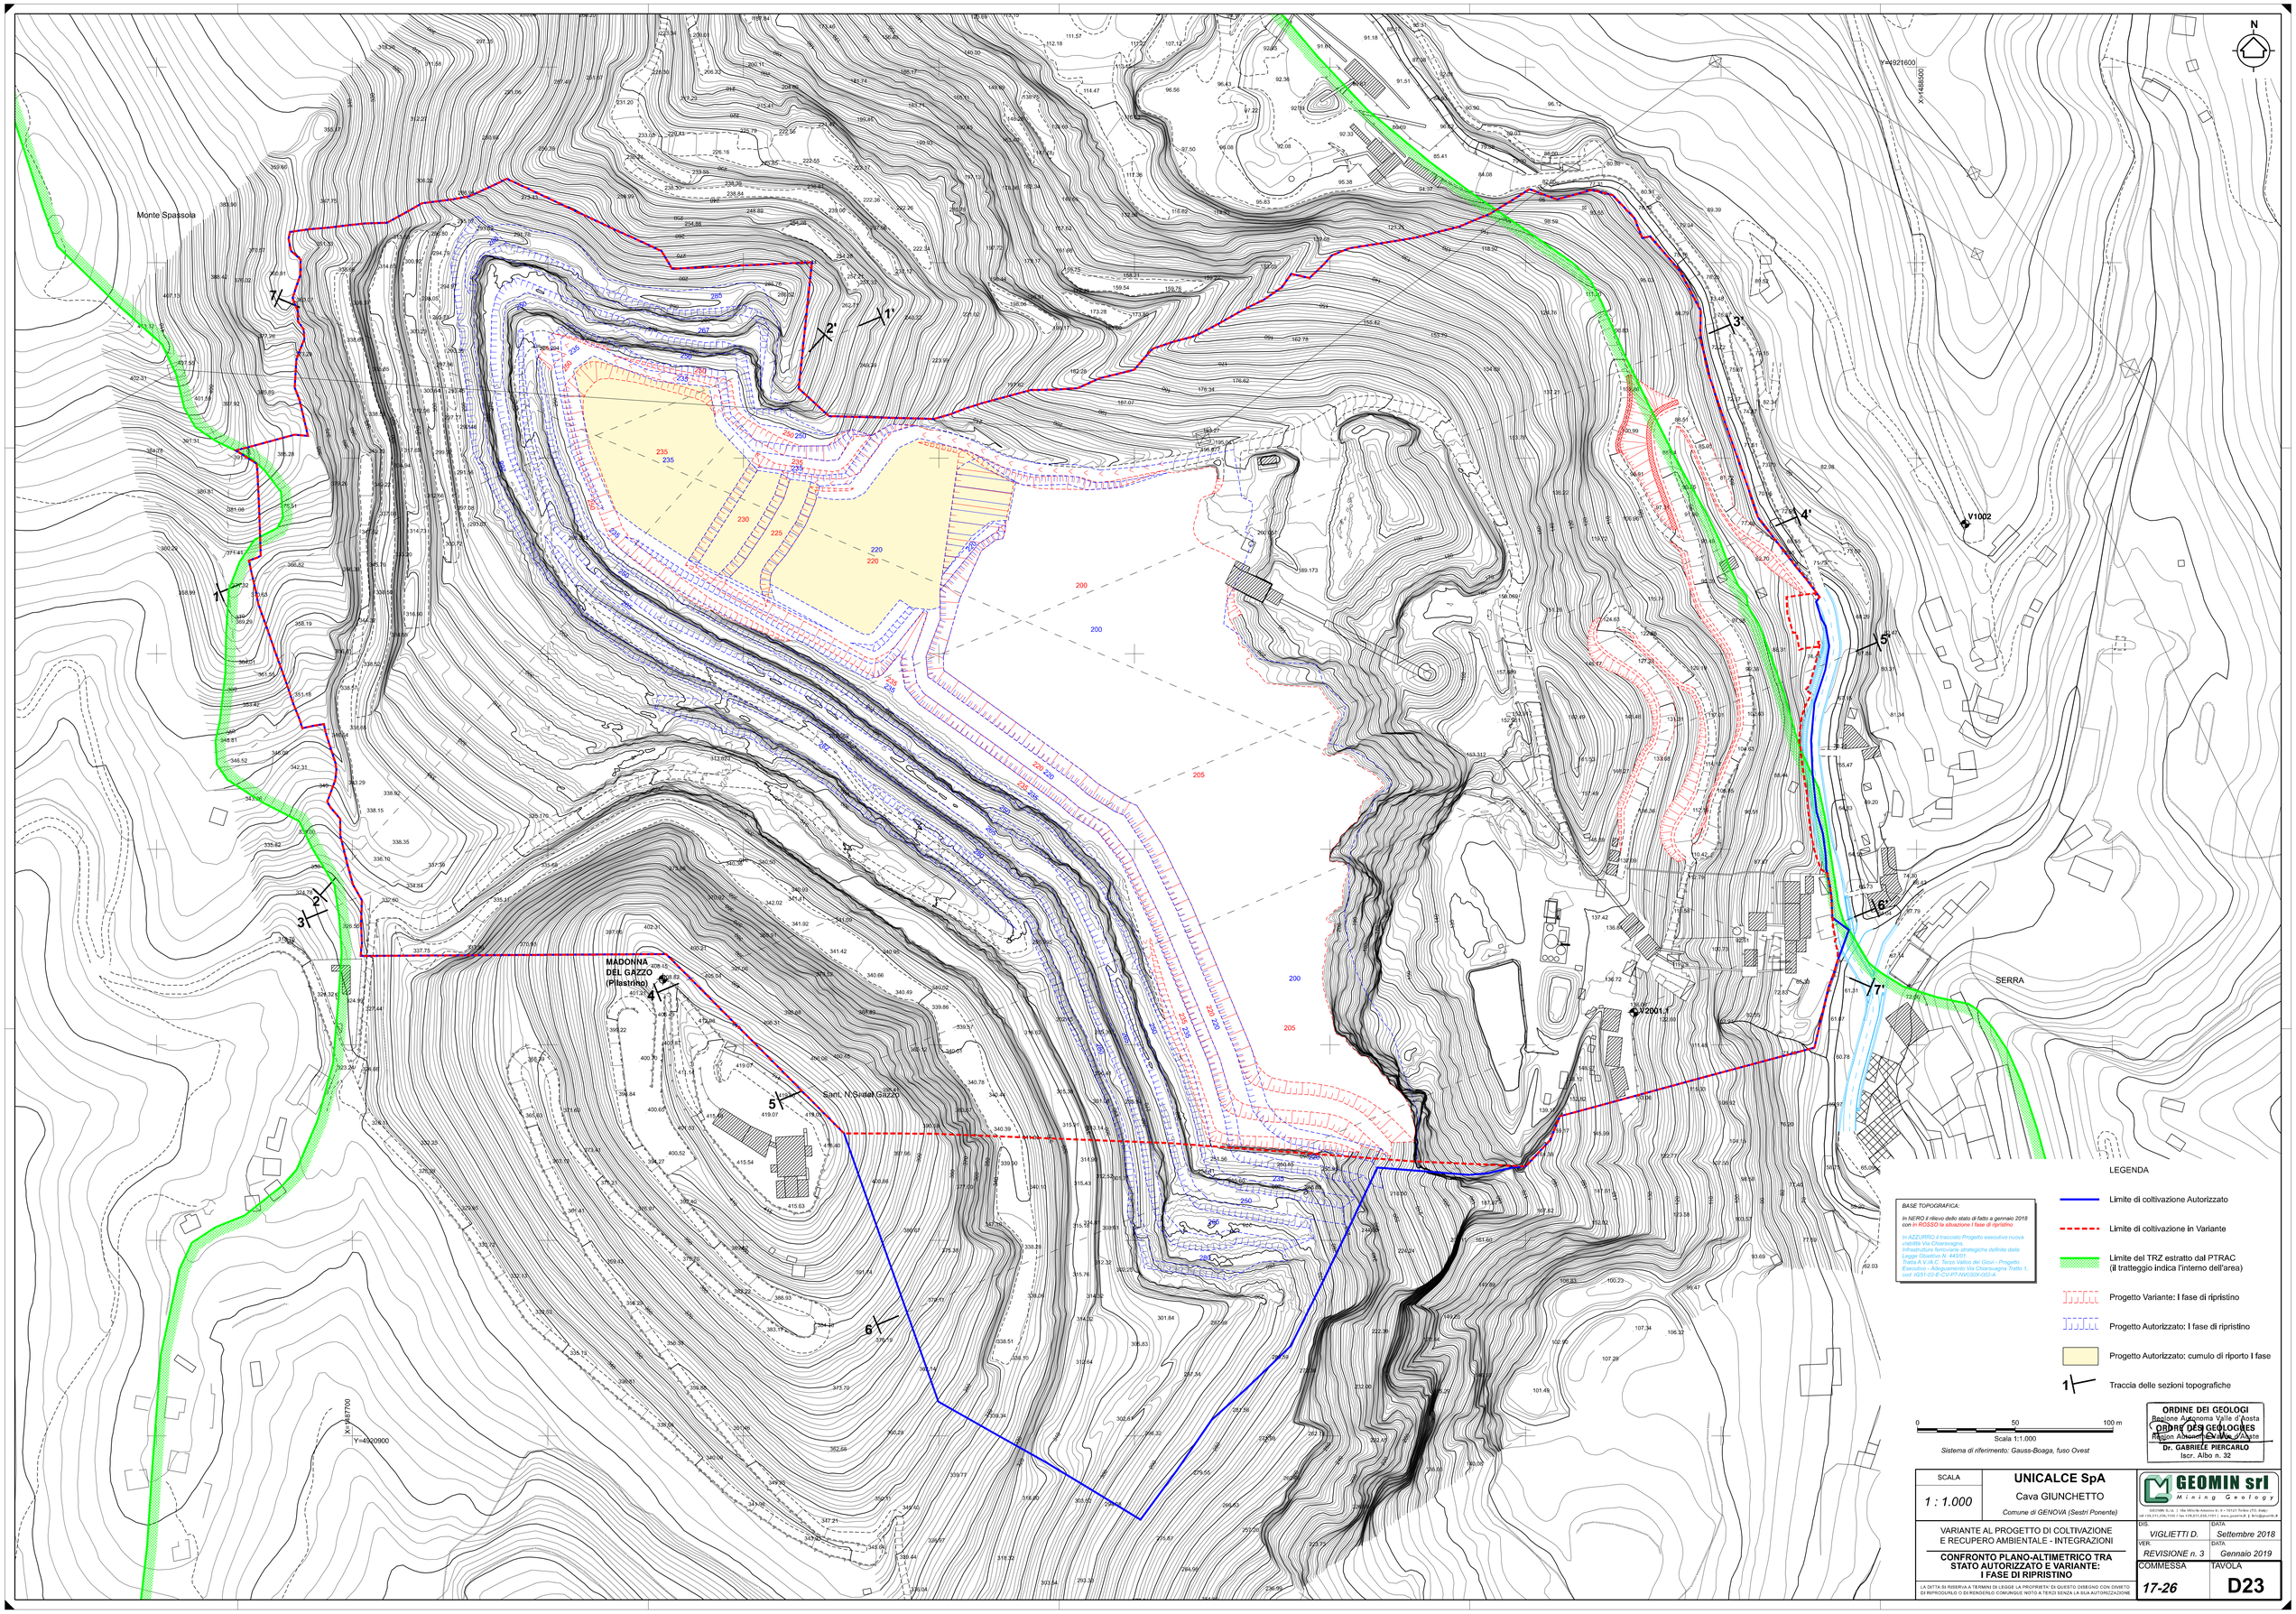


LEGENDA

- Limite di coltivazione Autorizzato
- Limite di coltivazione in Variante
- Limite del TRZ estratto dal PTRAC (il tratteggio indica l'interno dell'area)
- Progetto Variante: I fase di ripristino
- Progetto Autorizzato: I fase di ripristino
- Progetto Autorizzato: cumulo di riporto I fase
- Traccia delle sezioni topografiche

BASE TOPOGRAFICA:

In NERO il rilievo dello stato di fatto a gennaio 2018 con in ROSSO la situazione I fase di ripristino.

In AZZURRO il tracciato Progetto esecutivo nuova viabilità Via Chiaravagna, infrastrutture ferroviarie strategiche definite dalla Legge Obiettivo N. 443/01. Tratta A.V./A.C. Terzo Valico dei Giovi - Progetto Esecutivo - Adeguamento Via Chiaravagna Tratto 1, cod. 1051-01-E-CV-PT-NV03X-002-A

ORDINE DEI GEOLOGI
Sezione Autonoma Valle d'Aosta
ORDRE DES GÉOLOGUES
Région Autonome Vallée d'Aoste
Dr. GABRIELE PIERCARLO
Iscr. Albo n. 32

SCALA	**UNICALCE SpA**	GEOMIN srl Mining Geology
1 : 1.000	Cava GIUNCHETTO	GEOMIN S.r.l. - Via Vittorio Amedeo n. 6 - 10121 Torino (TO, Italy) tel +39.011.436.1102 / fax +39.011.535.7191 - www.geomin.it - info@geomin.it
	Comune di GENOVA (Sestri Ponente)	

VARIANTE AL PROGETTO DI COLTIVAZIONE E RECUPERO AMBIENTALE - INTEGRAZIONI

CONFRONTO PLANO-ALTIMETRICO TRA STATO AUTORIZZATO E VARIANTE: I FASE DI RIPRISTINO

DIS.	DATA
VIGLIETTI D.	*Settembre 2018*
VER.	DATA
REVISIONE n. 3	*Gennaio 2019*
COMMESSA	TAVOLA
17-26	**D23**

LA DITTA SI RISERVA A TERMINI DI LEGGE LA PROPRIETA' DI QUESTO DISEGNO CON DIVIETO DI RIPRODURLO O DI RENDERLO COMUNQUE NOTO A TERZI SENZA LA SUA AUTORIZZAZIONE