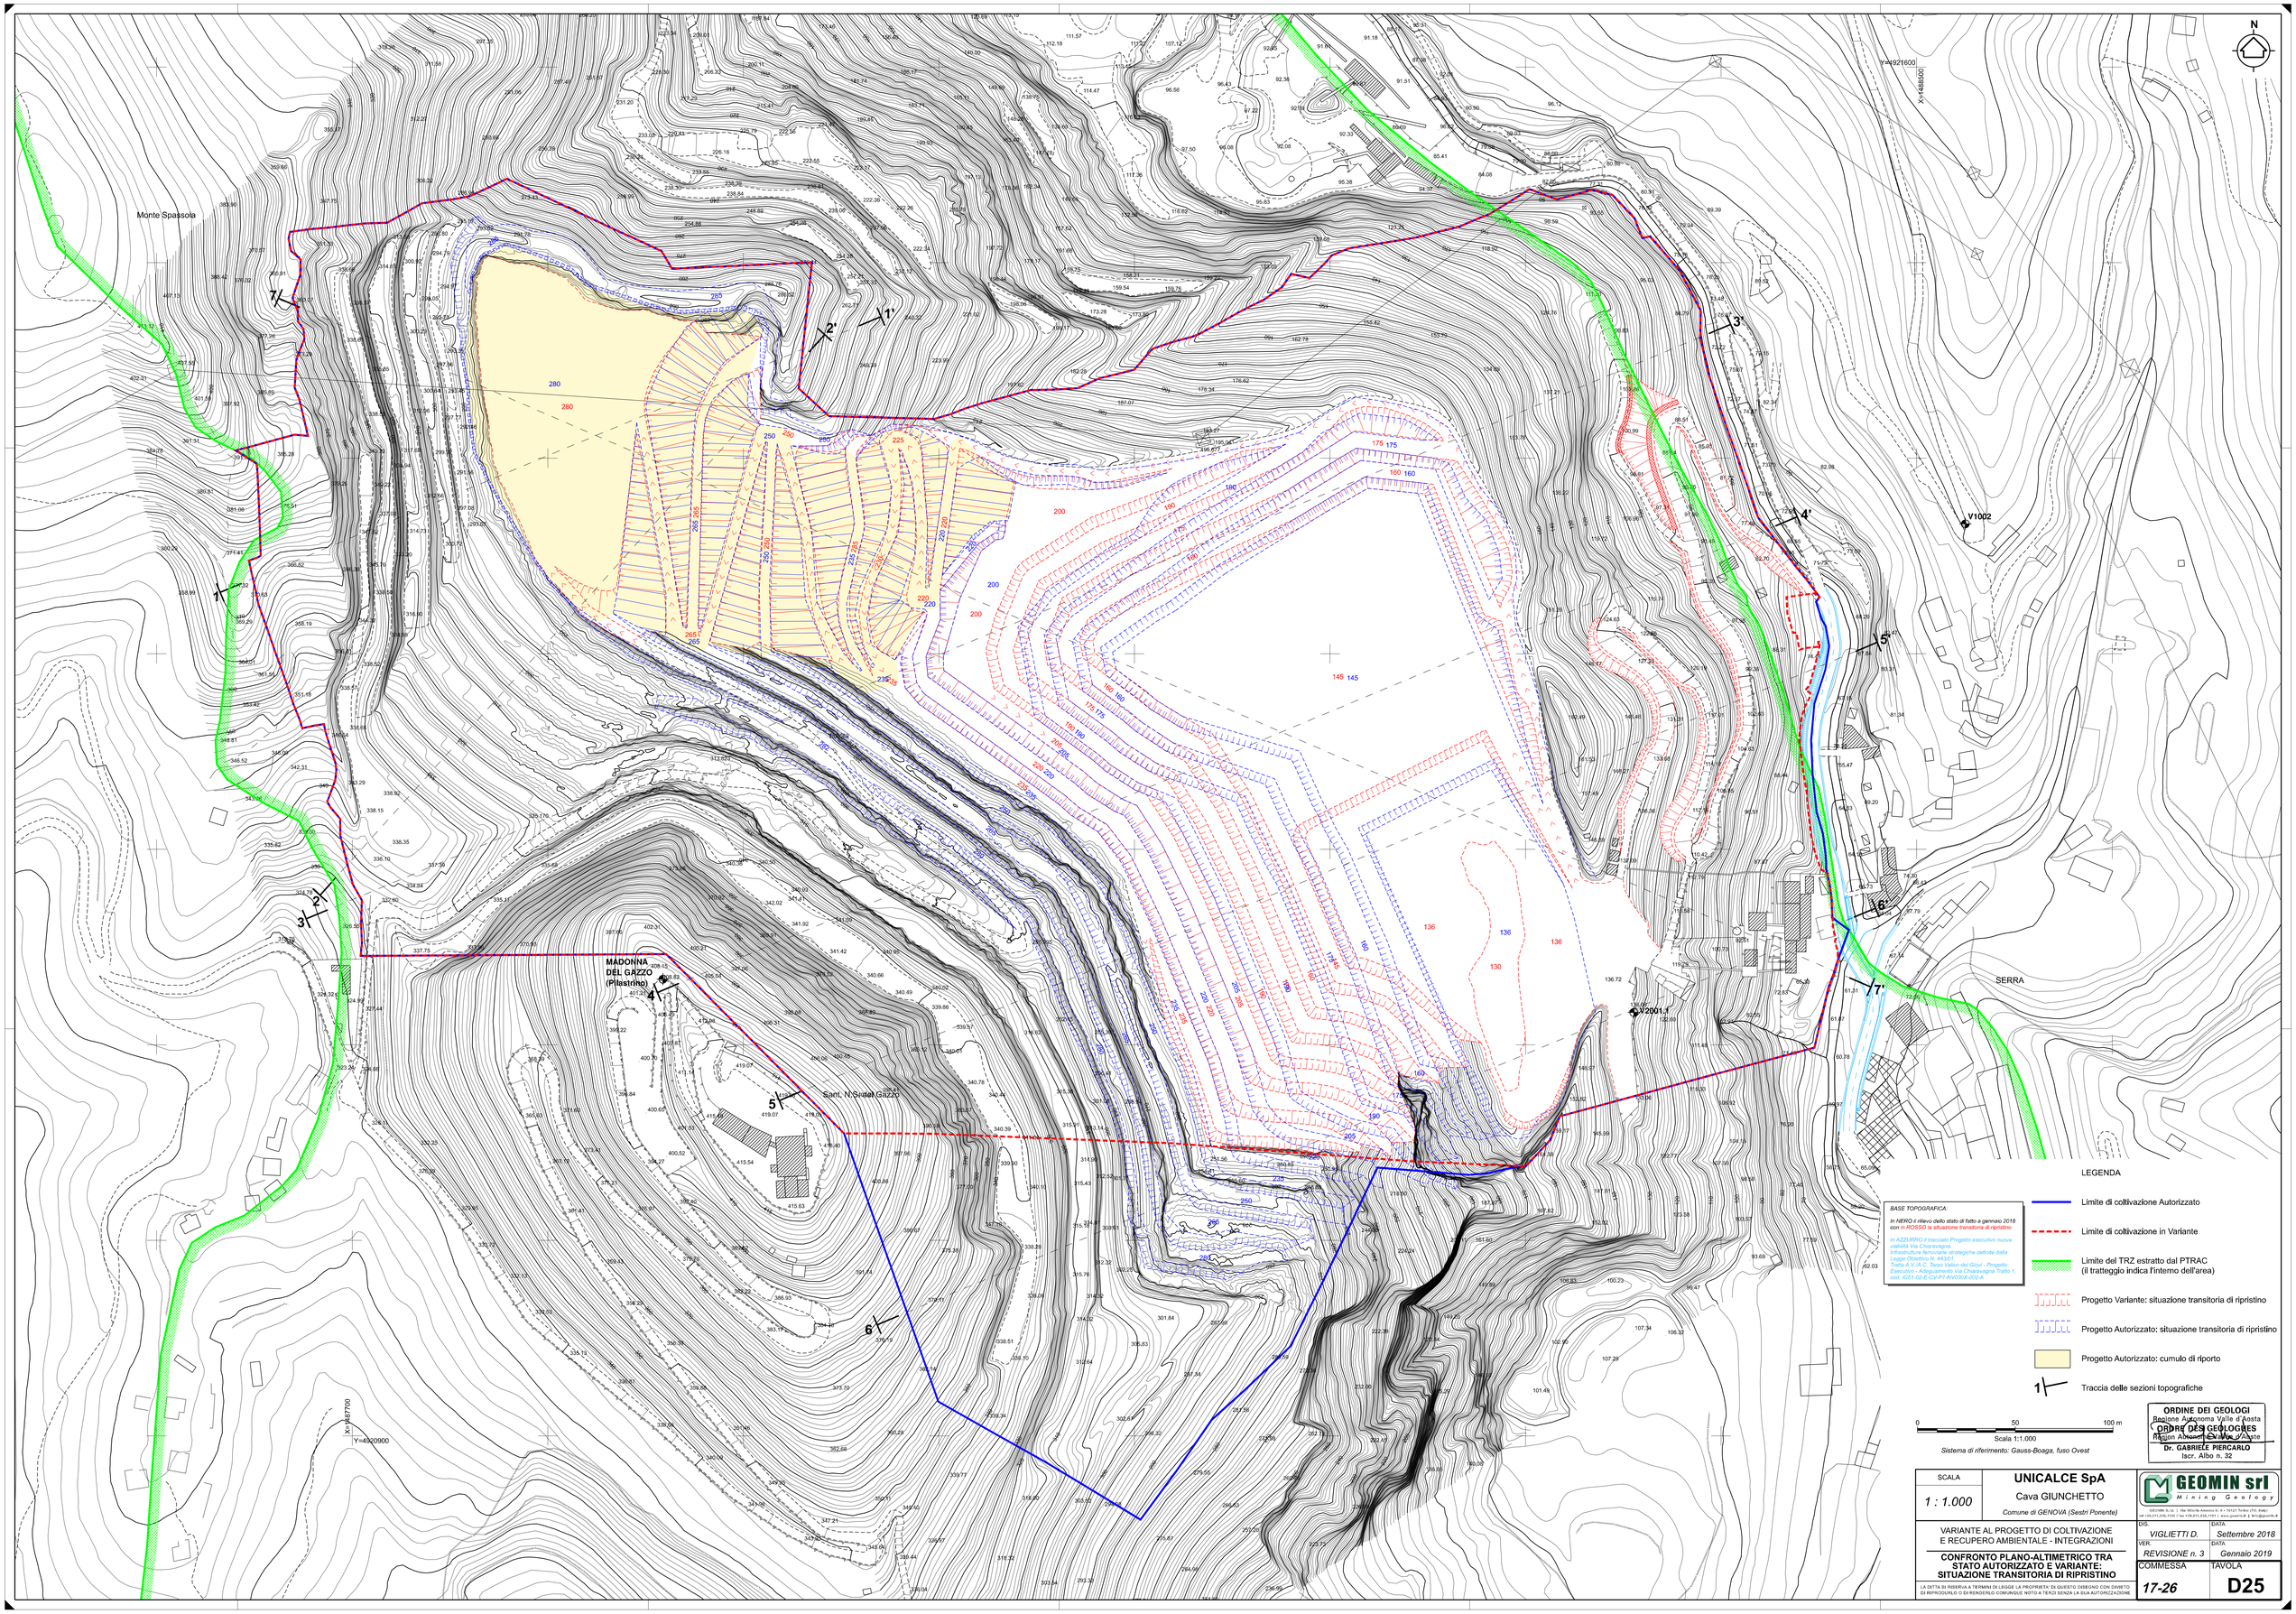


LEGENDA

BASE TOPOGRAFICA:
In NERO il rilievo dello stato di fatto a gennaio 2018 con in ROSSO la situazione transitoria di ripristino
In AZZURRO l'esecuto Progetto esecutivo nuova viabilità Via Chiavavagna, infrastruttura ferroviaria strategiche definite dalla Legge Obiettivo N. 443/01, Tratta A.V./A.C. Terzo Valico del Giovi - Progetto Esecutivo - Adeguamento Via Chiavavagna Tratto 1, cod. I051-00-E-CV-PT-AV0300-002-A

- Limite di coltivazione Autorizzato
- Limite di coltivazione in Variante
- Limite del TRZ estratto dal PTRAC (il tratteggio indica l'interno dell'area)
- Progetto Variante: situazione transitoria di ripristino
- Progetto Autorizzato: situazione transitoria di ripristino
- Progetto Autorizzato: cumulo di riporto
- Traccia delle sezioni topografiche

0 50 100 m
Scala 1:1.000

Sistema di riferimento: Gauss-Boaga, fuso Ovest

ORDINE DEI GEOLOGI
Regione Autonoma Valle d'Aosta
Région Autonome Vallée d'Aoste
Dr. GABRIELE PIERCARLO
Iscr. Albo n. 32

SCALA	**UNICALCE SpA**	GEOMIN srl Mining Geology
1 : 1.000	Cava GIUNCHETTO	GEOMIN S.r.l. - Via Vittorio Amedeo II, 6 - 10121 Torino (TO), Italy tel +39.011.230.1102 / fax +39.011.230.1101 - www.geomin.it - info@geomin.it
	Comune di GENOVA (Sestri Ponente)	

VARIANTE AL PROGETTO DI COLTIVAZIONE E RECUPERO AMBIENTALE - INTEGRAZIONI

CONFRONTO PLANO-ALTIMETRICO TRA STATO AUTORIZZATO E VARIANTE: SITUAZIONE TRANSITORIA DI RIPRISTINO

DIS.	DATA
VIGLIETTI D.	*Settembre 2018*
VER.	DATA
REVISIONE n. 3	*Gennaio 2019*
COMMESSA	TAVOLA
17-26	**D25**

LA DITTA SI RISERVA A TERMINI DI LEGGE LA PROPRIETA' DI QUESTO DISEGNO CON DIVIETO DI RIPRODURLO O DI RENDERLO COMUNQUE NOTO A TERZI SENZA LA SUA AUTORIZZAZIONE