
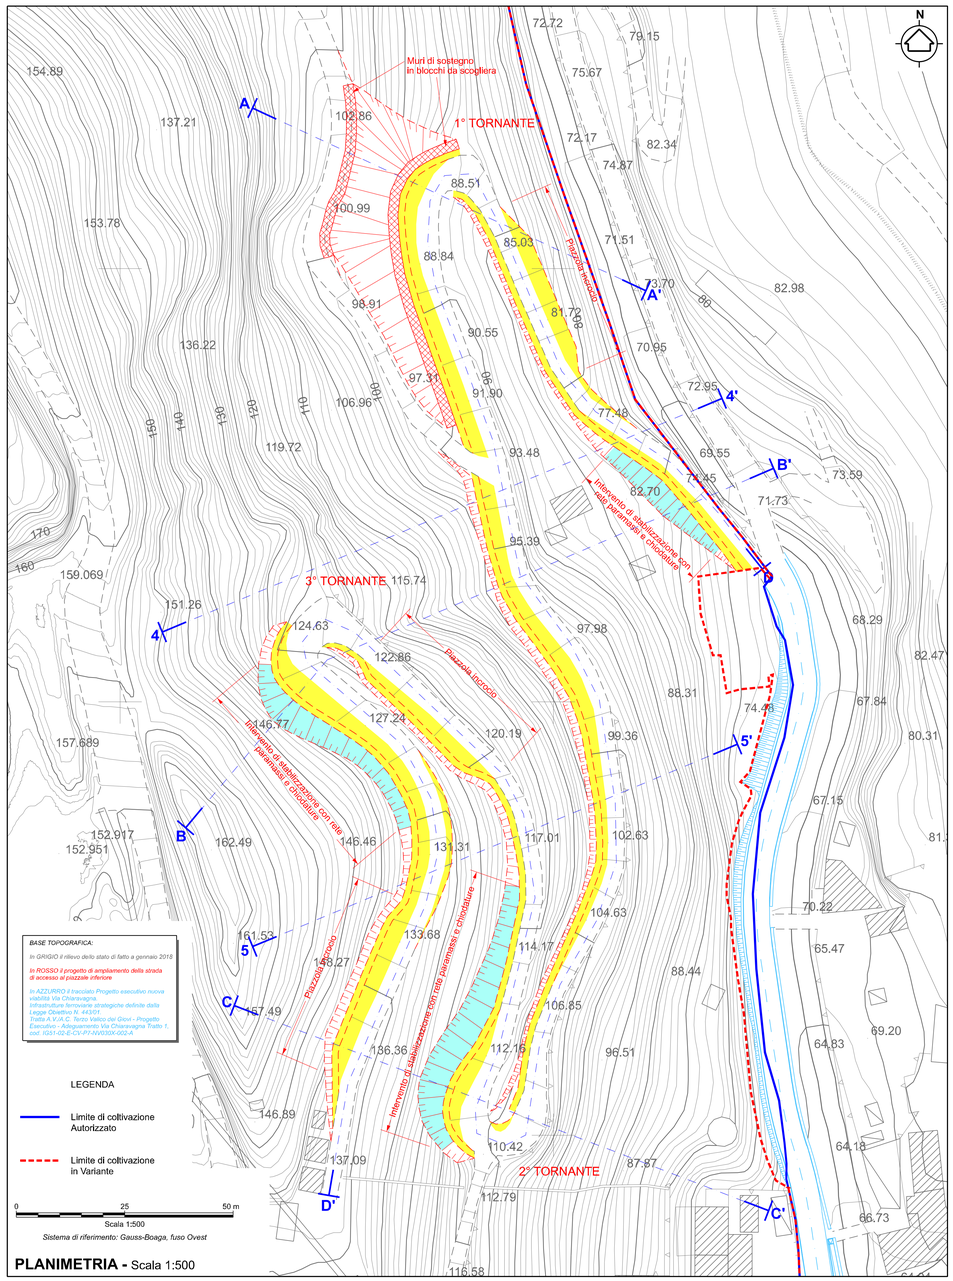


PLANIMETRIA - Scala 1:500


SEZIONE D-D'

Scala X = 1:1.000
Scala Y = 1:200

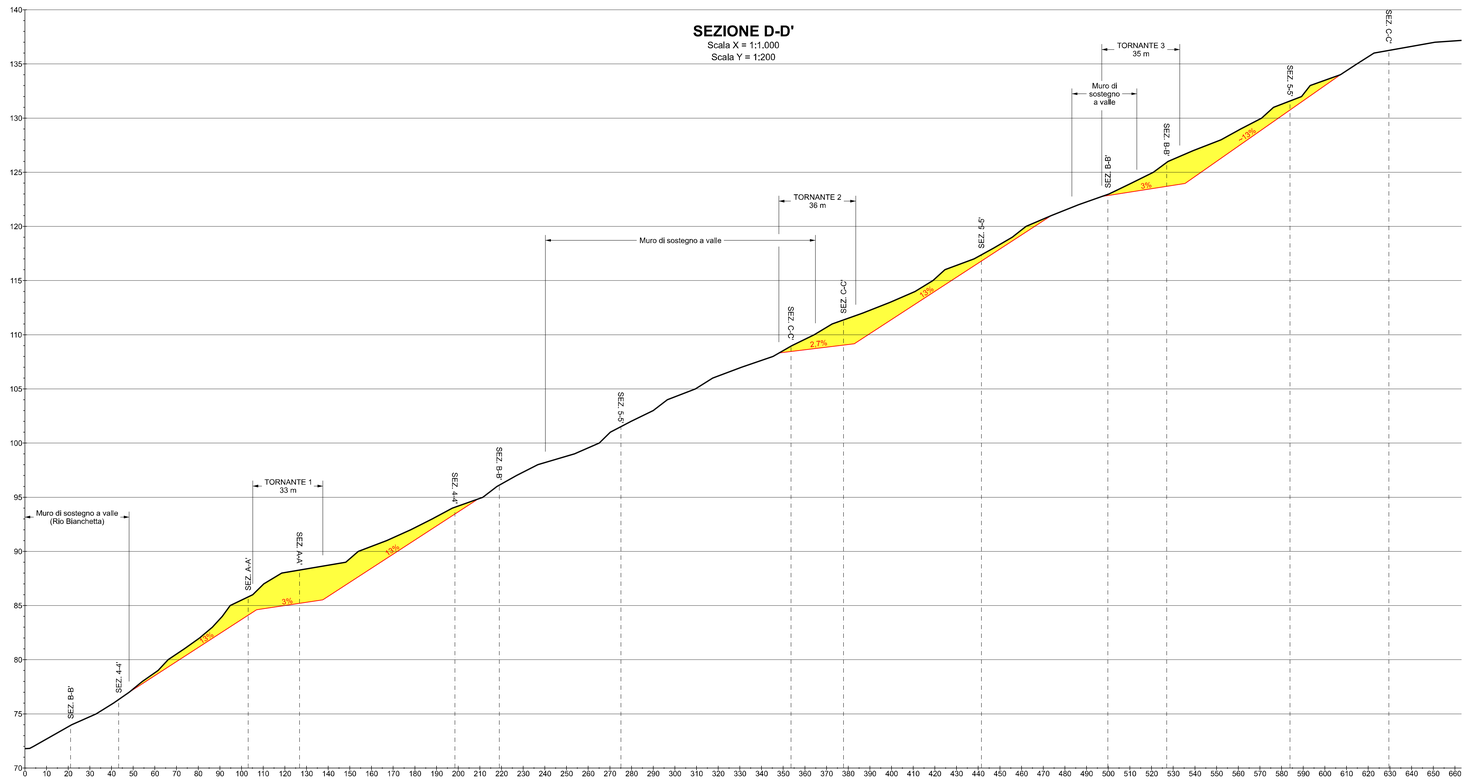


SEZIONE 4-4'

Scala 1:500

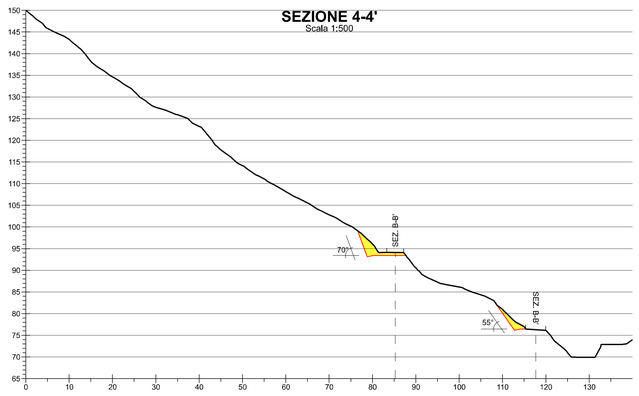


SEZIONE 5-5'

Scala 1:500

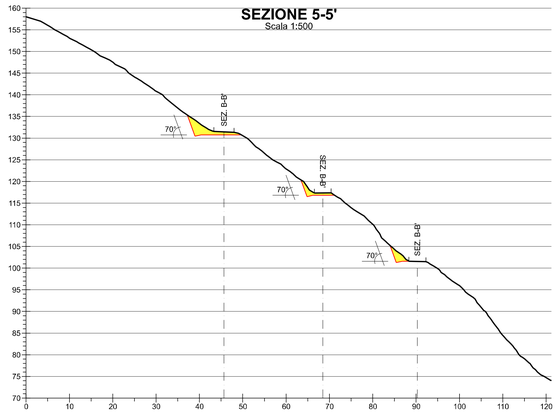


SEZIONE A-A'

Scala 1:500

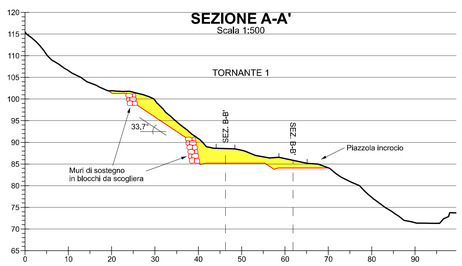


SEZIONE B-B'

Scala 1:500

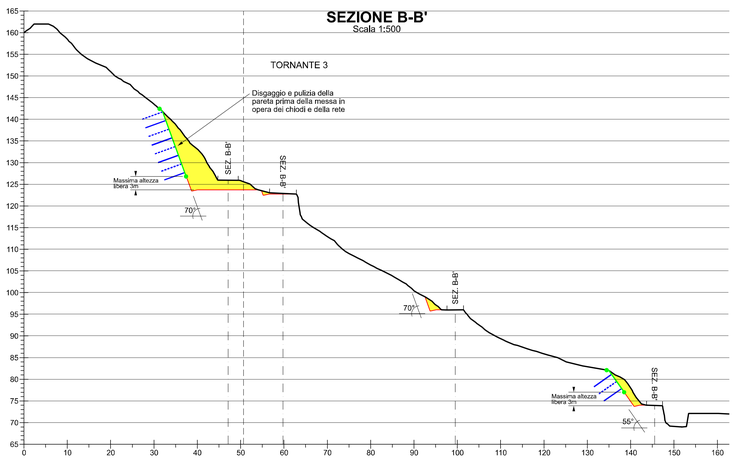

SEZIONE C-C'

Scala 1:500

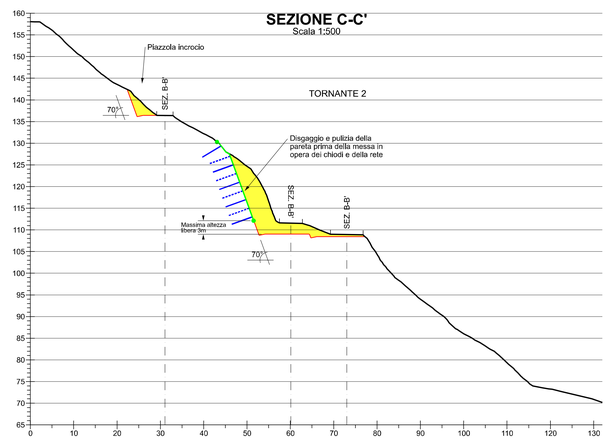

Chiodi di ancoraggio tondi a sezione piena Φ28 + piastre
Barra di ancoraggio tipo DYWIDAG "GEWI" o analoga
Acciaio B500B
Diametro del chiodo = 28 mm
Piastre di acciaio piane 200mmx200mm (tipo Maccaferri o simili)
Diametro perforazione = 68 mm minimo
Cementazione con malta ad alta resistenza
Lunghezza minima degli ancoraggi = 5 m
Passo verticale = 2 m massimo
Passo orizzontale = 3 m massimo
Perforazione perpendicolare al fronte

Aree di scavo

4 Traccia delle sezioni topografiche

Rete paramassi
Rete metallica a doppia torsione tessuta con filo d'acciaio (tipo Maccaferri o analoga)
Diametro del filo = 3 mm min

Fune di bordo
Fune tipo MAccaferri o analoga
Diametro della fune = 10 mm min

ORDINE DEI GEOLOGI
Regione Autonoma Valle d'Aosta
Région Autonome Vallée d'Aoste
Dr. GABRIELE PIERCARLO
Iscr. Albo n. 32

SCALA /	**UNICALCE SpA** Cava GIUNCHETTO *Comune di GENOVA (Sestri Ponente)*	GEOMIN srl *Mining Geology* GEOMIN S.r.l. - Via Vittorio Amedeo II, 8 - 10121 Torino (TO, Italy) tel +39.011.236.1102 / fax +39.011.835.1101 / www.geomin.it / info@geomin.it
	VARIANTE AL PROGETTO DI COLTIVAZIONE E RECUPERO AMBIENTALE - INTEGRAZIONI **AMPLIAMENTO STRADA DI ACCESSO AL PIAZZALE INFERIORE** **PLANIMETRIA E SEZIONI**	DIS. *VIGLIETTI D.* DATA *Settembre 2018* VER. *REVISIONE n. 2* DATA *Gennaio 2019* COMMESSA *17-26* TAVOLA **D28**

LA DITTA SI RISERVA A TERMINI DI LEGGE LA PROPRIETA' DI QUESTO DISEGNO CON DIVIETO DI RIPRODURLO O DI RENDERLO COMUNQUE NOTO A TERZI SENZA LA SUA AUTORIZZAZIONE