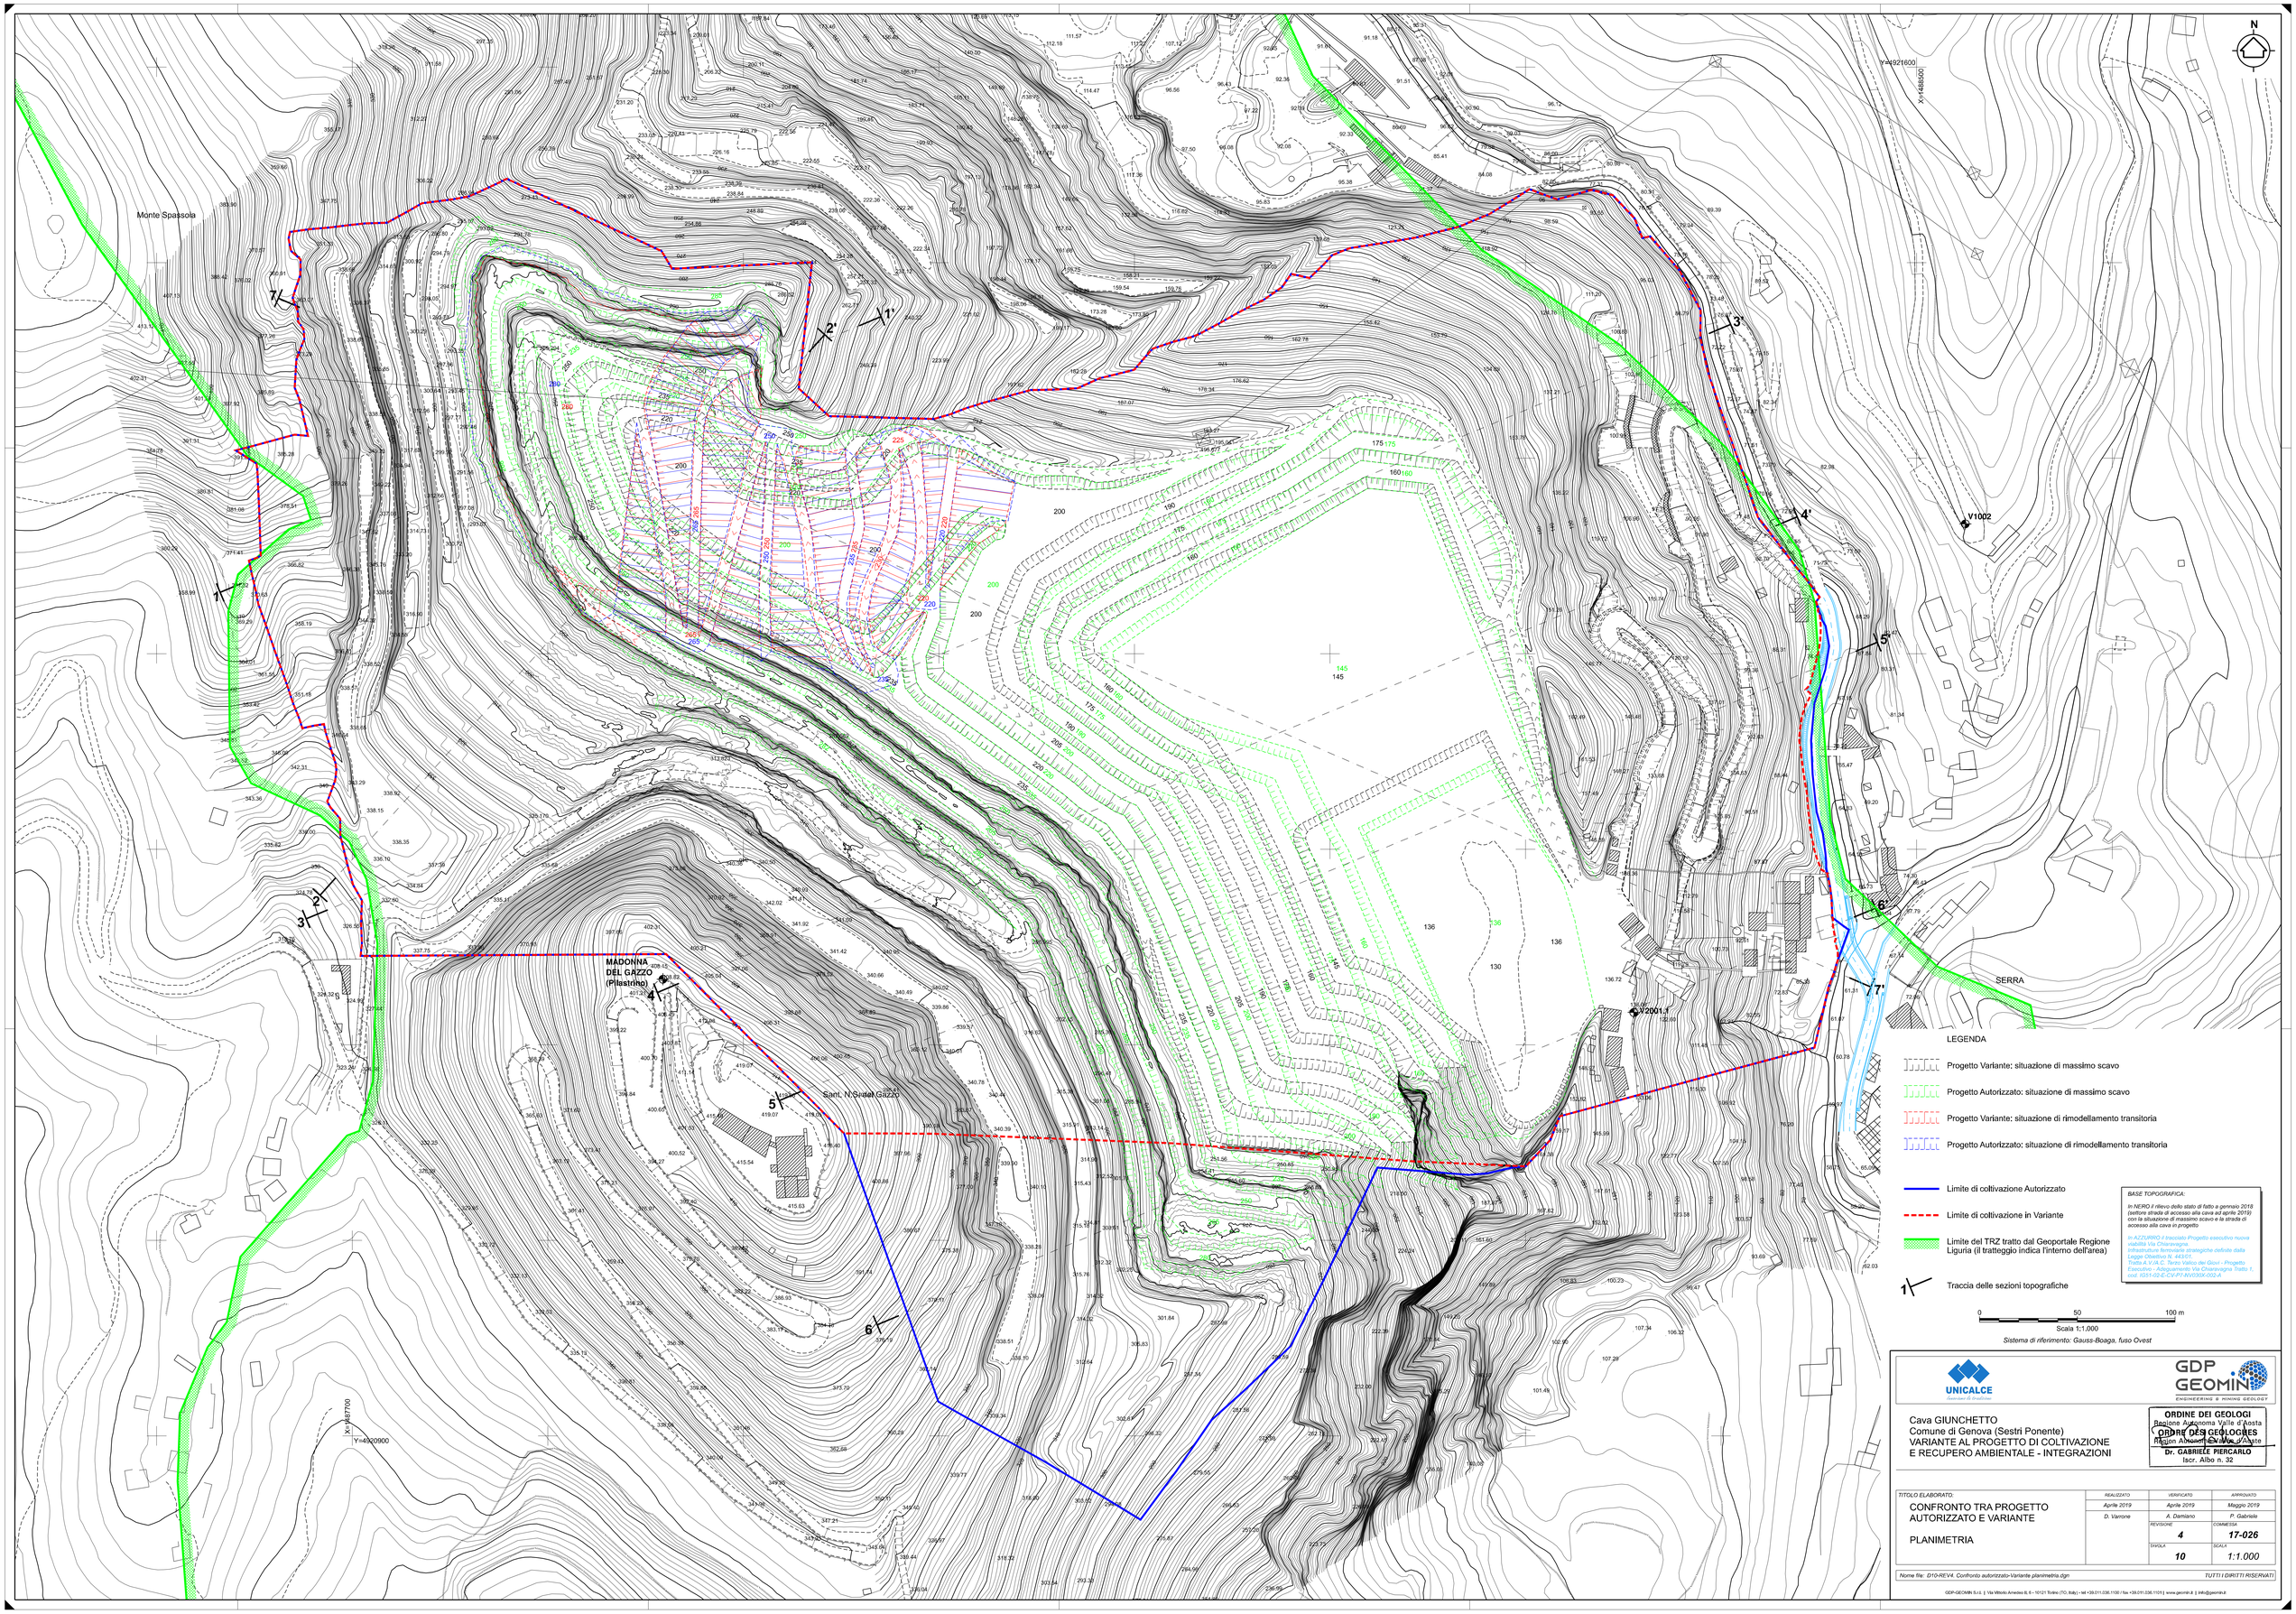


LEGENDA

- Progetto Variante: situazione di massimo scavo
- Progetto Autorizzato: situazione di massimo scavo
- Progetto Variante: situazione di rimodellamento transitoria
- Progetto Autorizzato: situazione di rimodellamento transitoria
- Limite di coltivazione Autorizzato
- Limite di coltivazione in Variante
- Limite del TRZ tratto dal Geoportale Regione Liguria (il tratteggio indica l'interno dell'area)
- 1 Traccia delle sezioni topografiche

BASE TOPOGRAFICA:

In NERO il rilievo dello stato di fatto a gennaio 2018 (settore strada di accesso alla cava ed aprile 2019) con la situazione di massimo scavo e la strada di accesso alla cava in progetto

In AZZURRO il tracciato Progetto esecutivo nuova viabilità Via Chiaravagna. Infrastrutture ferroviarie strategiche definite dalla Legge Obiettivo N. 443/01. Tratto A.V.A.C. Terzo Valico dei Giovi - Progetto Esecutivo - Adeguamento Via Chiaravagna Tratto 1, cod. I001-I02-E-CV-PP-AV0X0X-002-A

0 50 100 m

Scala 1:1.000

Sistema di riferimento: Gauss-Boaga, fuso Ovest

UNICALCE

GDP GEOMIN ENGINEERING & MINING GEOLOGY

Cava GIUNCHETTO
Comune di Genova (Sestri Ponente)
VARIANTE AL PROGETTO DI COLTIVAZIONE E RECUPERO AMBIENTALE - INTEGRAZIONI

ORDINE DEI GEOLOGI
Regione Autonoma Valle d'Aosta
ORDRE DES GÉOLOGUES
Région Autonome Vallée d'Aoste
Dr. GABRIELE PIERCARLO
Iscr. Albo n. 32

TITOLO ELABORATO:	REALIZZATO	VERIFICATO	APPROVATO
CONFRONTO TRA PROGETTO AUTORIZZATO E VARIANTE	Aprile 2019	Aprile 2019	Maggio 2019
PLANIMETRIA	D. Varrone	A. Damiano	P. Gabriele
		REVISIONE: 4	COMMESSA: 17-026
		TAVOLA: 10	SCALA: 1:1.000

Nome file: D10-REV4. Confronto autorizzato-Variante planimetria.dgn

TUTTI I DIRITTI RISERVATI

GDP-GEOMIN S.r.l. | Via Vittorio Amedeo II, 6 - 10121 Torino (TO, Italy) - tel +39.011.336.1100 / fax +39.011.336.1101 | www.geomin.it | info@geomin.it