

PROFILO LONGITUDINALE

Scala X = 1:200
Scala Y = 1:200

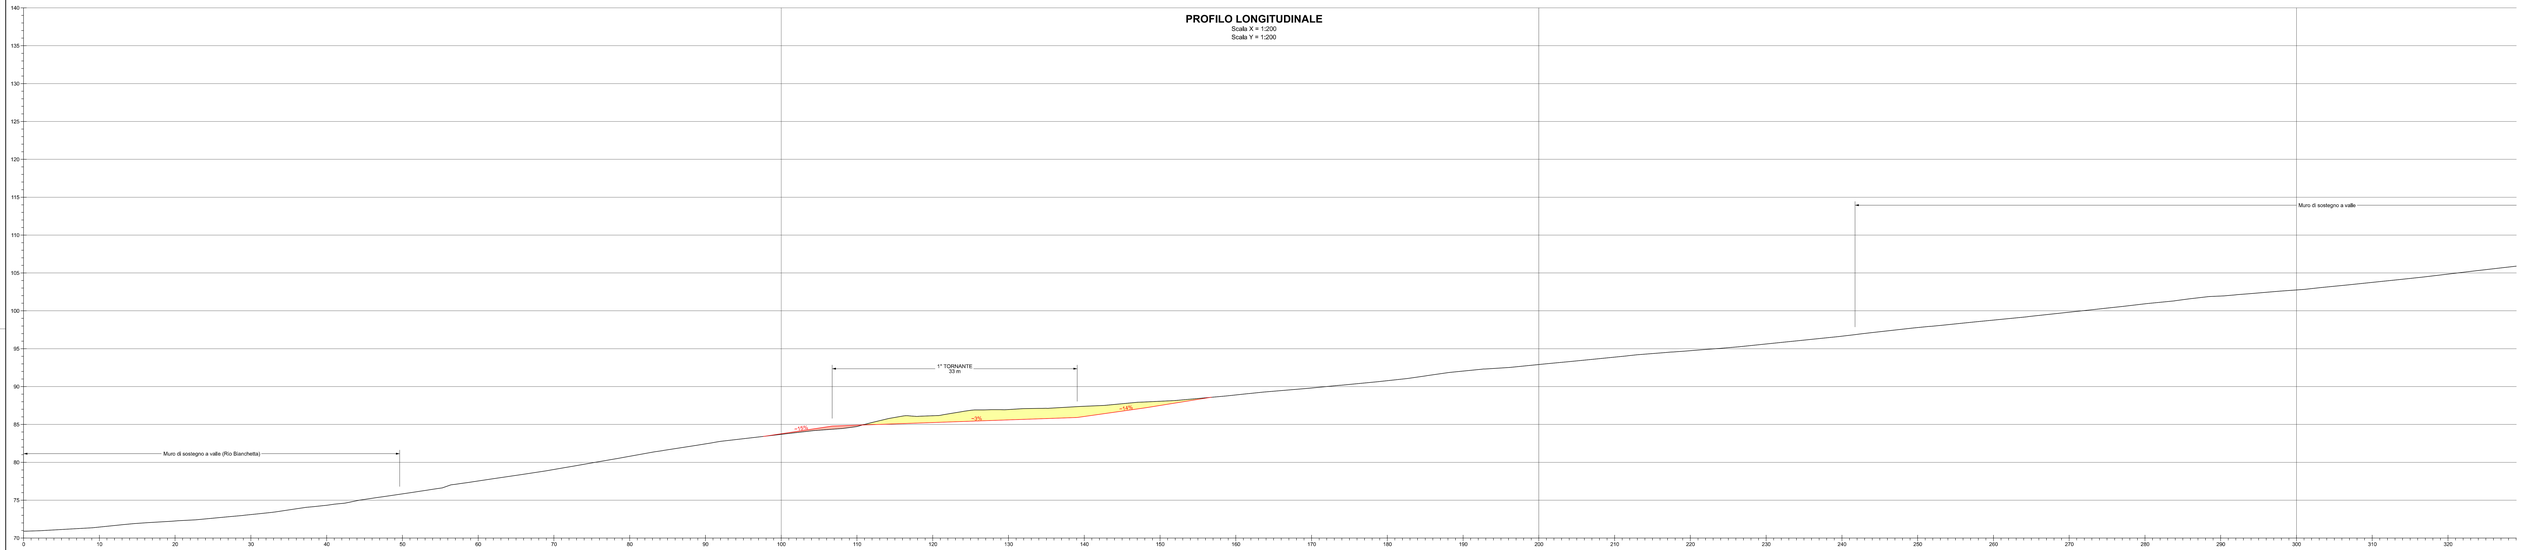

PROFILO LONGITUDINALE

Scala X = 1:200
Scala Y = 1:200

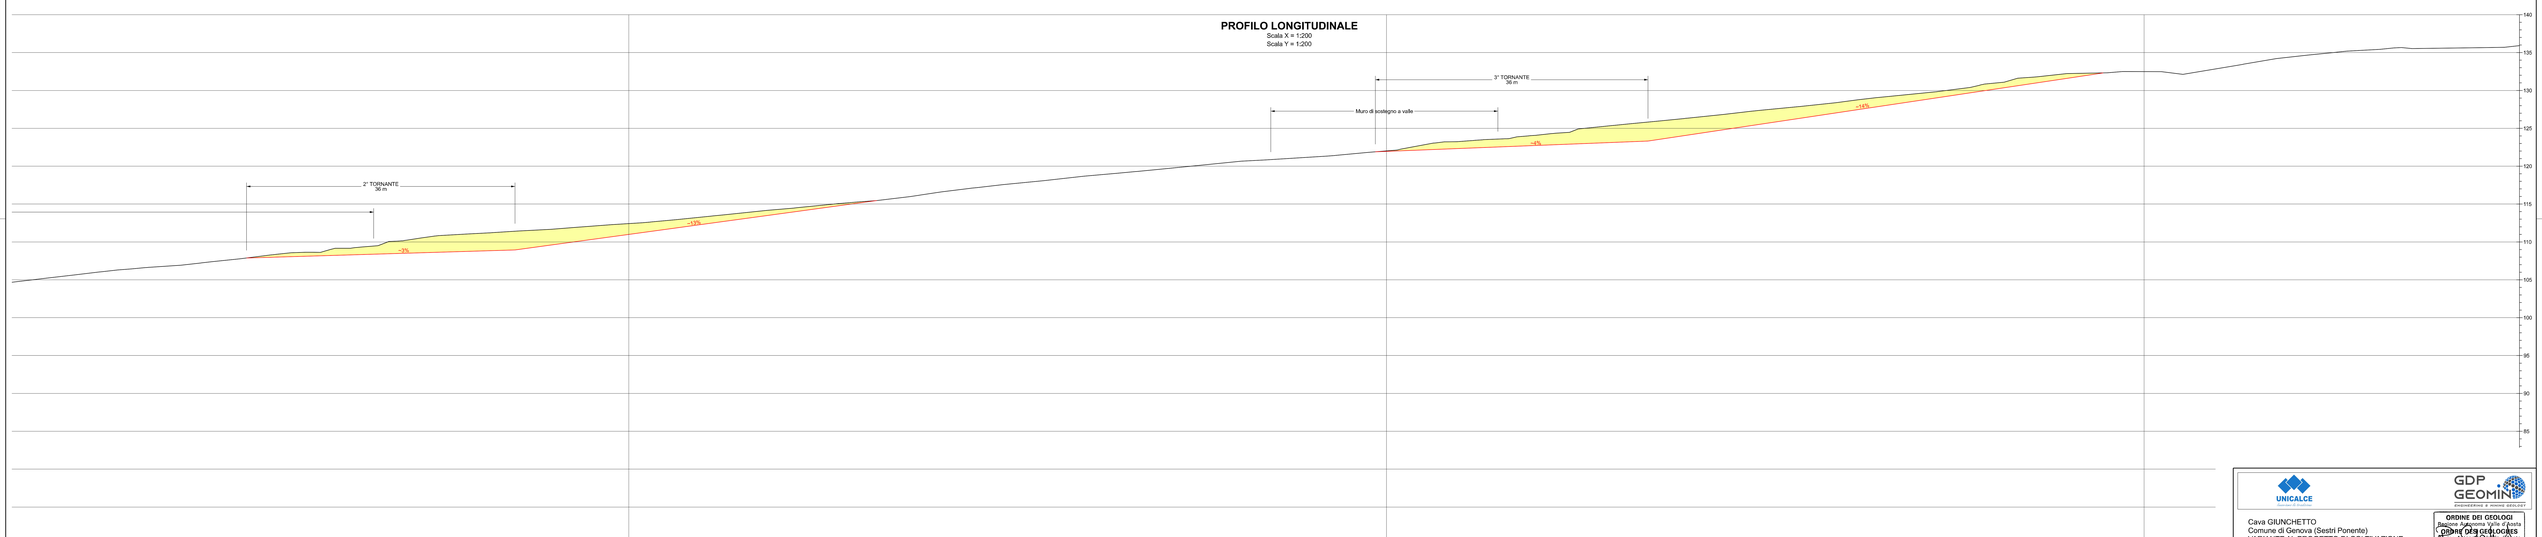

LEGENDA

- Profilo dello stato attuale del terreno (aprile 2019)
- Profilo di progetto della strada di accesso
- Area di scavo/riprofilatura
- Area di riporto

0 10 20 m
Scala 1:200

UNICALCE
GDP GEOMIN
INGEGNERIA di MINIERE GEOLOGIA

Cava GIUNCHETTO
Comune di Genova (Sestri Ponente)
VARIANTE AL PROGETTO DI COLTIVAZIONE
E RECUPERO AMBIENTALE - INTEGRAZIONI

ORDINE DEI GEOLOGI
Regione Autonoma Valle d'Aosta
Dr. GABRIELE PIERCARLO
Iscr. Albo n. 32

TITOLO ELABORATO:	REDATTO	VERIFICATO	APPROVATO
INTERVENTI DI MANUTENZIONE STRAORDINARIA DELLA STRADA DI ACCESSO AL PIAZZALE INFERIORE	Aprile 2019	Aprile 2019	Maggio 2019
	D. Varnier	A. Damiano	P. Gabriele
PROFILO LONGITUDINALE	REVISIONE	COMMESSA	
	F. emissione	17-026	
	TAVOLA	SCALA	
	35	1:200	

Nome file: D35-D36-REVS. Manutenzione strada di accesso -Sezioni.dgn

TUTTI I DIRITTI RISERVATI

GDP GEOMIN S.r.l. || Via Alfonso Asseretto N. 6 - 10121 Torino (TO), Italy| tel +39.011.538.1100 | fax +39.011.538.1101 | www.gdpmin.it || info@gdpmin.it