

PROFILO LONGITUDINALE

Scala X = 1:200
Scala Y = 1:200

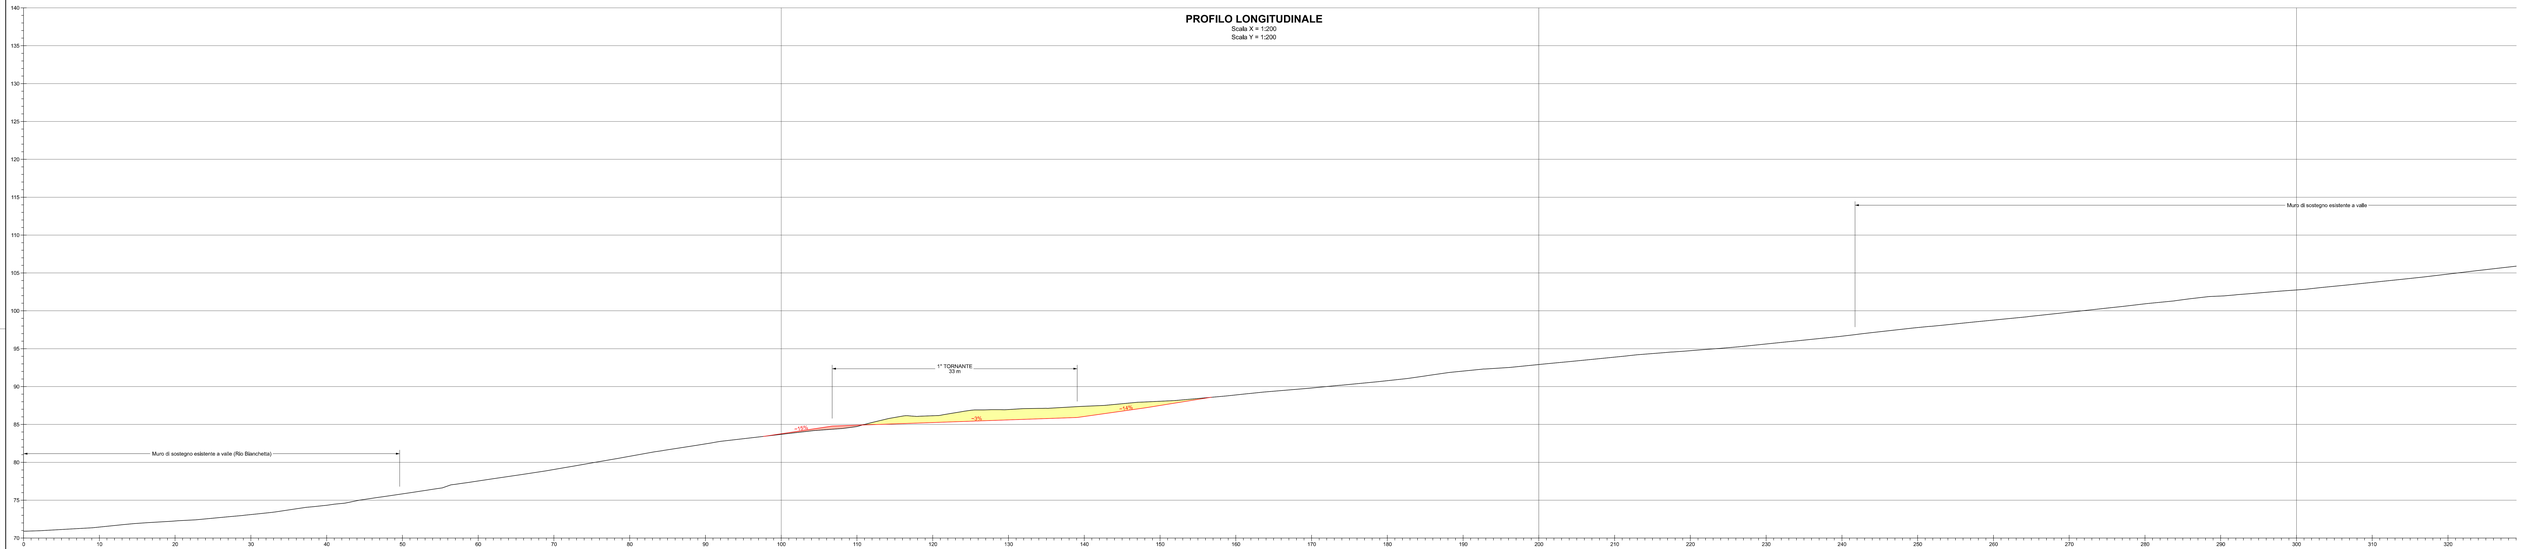

PROFILO LONGITUDINALE

Scala X = 1:200
Scala Y = 1:200

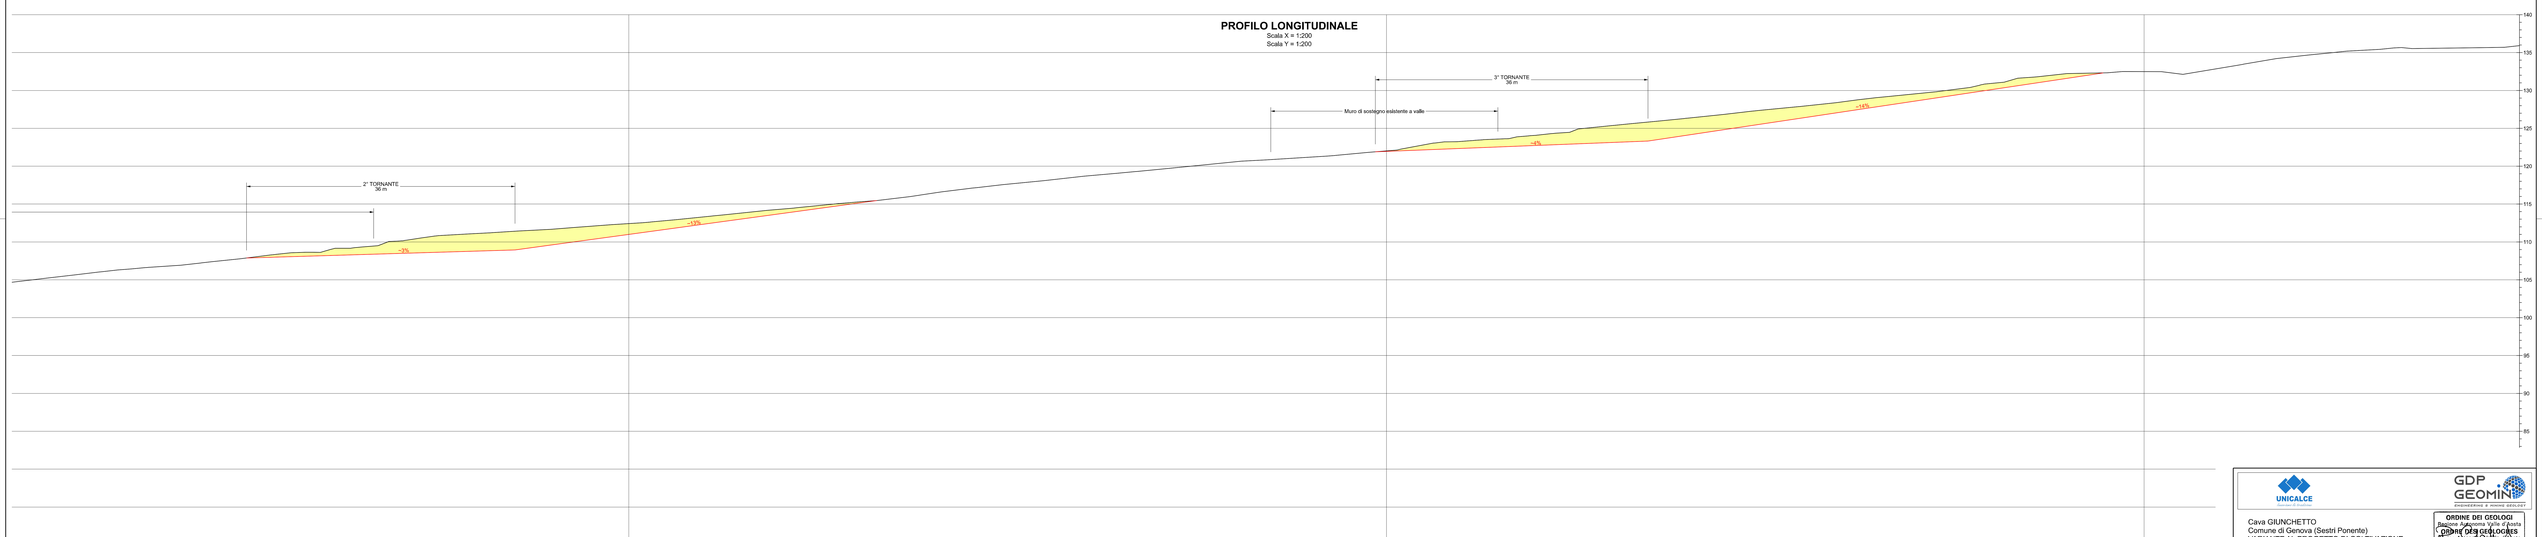

LEGENDA

- Profilo dello stato attuale del terreno (aprile 2019)
- Profilo di progetto della strada di accesso
- Area di scavo/riprofilatura
- Area di riporto

0 10 20 m
Scala 1:200

UNICALCE
GDP GEOMIN
INGEGNERIA di MINIERE GEOLOGIA

Cava GIUNCHETTO
Comune di Genova (Sestri Ponente)
VARIANTE AL PROGETTO DI COLTIVAZIONE
E RECUPERO AMBIENTALE - INTEGRAZIONI

ORDINE DEI GEOLOGI
Regione Autonoma Valle d'Aosta
Région Autonome Vallée d'Aoste
Dr. GABRIELE PIERCARLO
laur. Albo n. 32

TITOLO ELABORATO:	REDATTO	VERIFICATO	APPROVATO
INTERVENTI DI MANUTENZIONE STRAORDINARIA DELLA STRADA DI ACCESSO AL PIAZZALE INFERIORE	Giugno 2019	Giugno 2019	Giugno 2019
	A. Damiano	D. Varnier	P. Gabriele
PROFILO LONGITUDINALE	REVISIONE	COMMESSA	
	1	17-026	
	TAVOLA	SCALA	
	35	1:200	

Nome file: D35-D36-REV1. Strada di accesso - Profilo e sezioni.dgn

TUTTI I DIRITTI RISERVATI

GDP GEOMIN S.r.l. || Via Alfredo Anselmo N. 6 - 10121 Torino (TO, Italy) - tel +39.011.538.1100 / fax +39.011.538.1101 - www.gdpmin.it || info@gdpmin.it