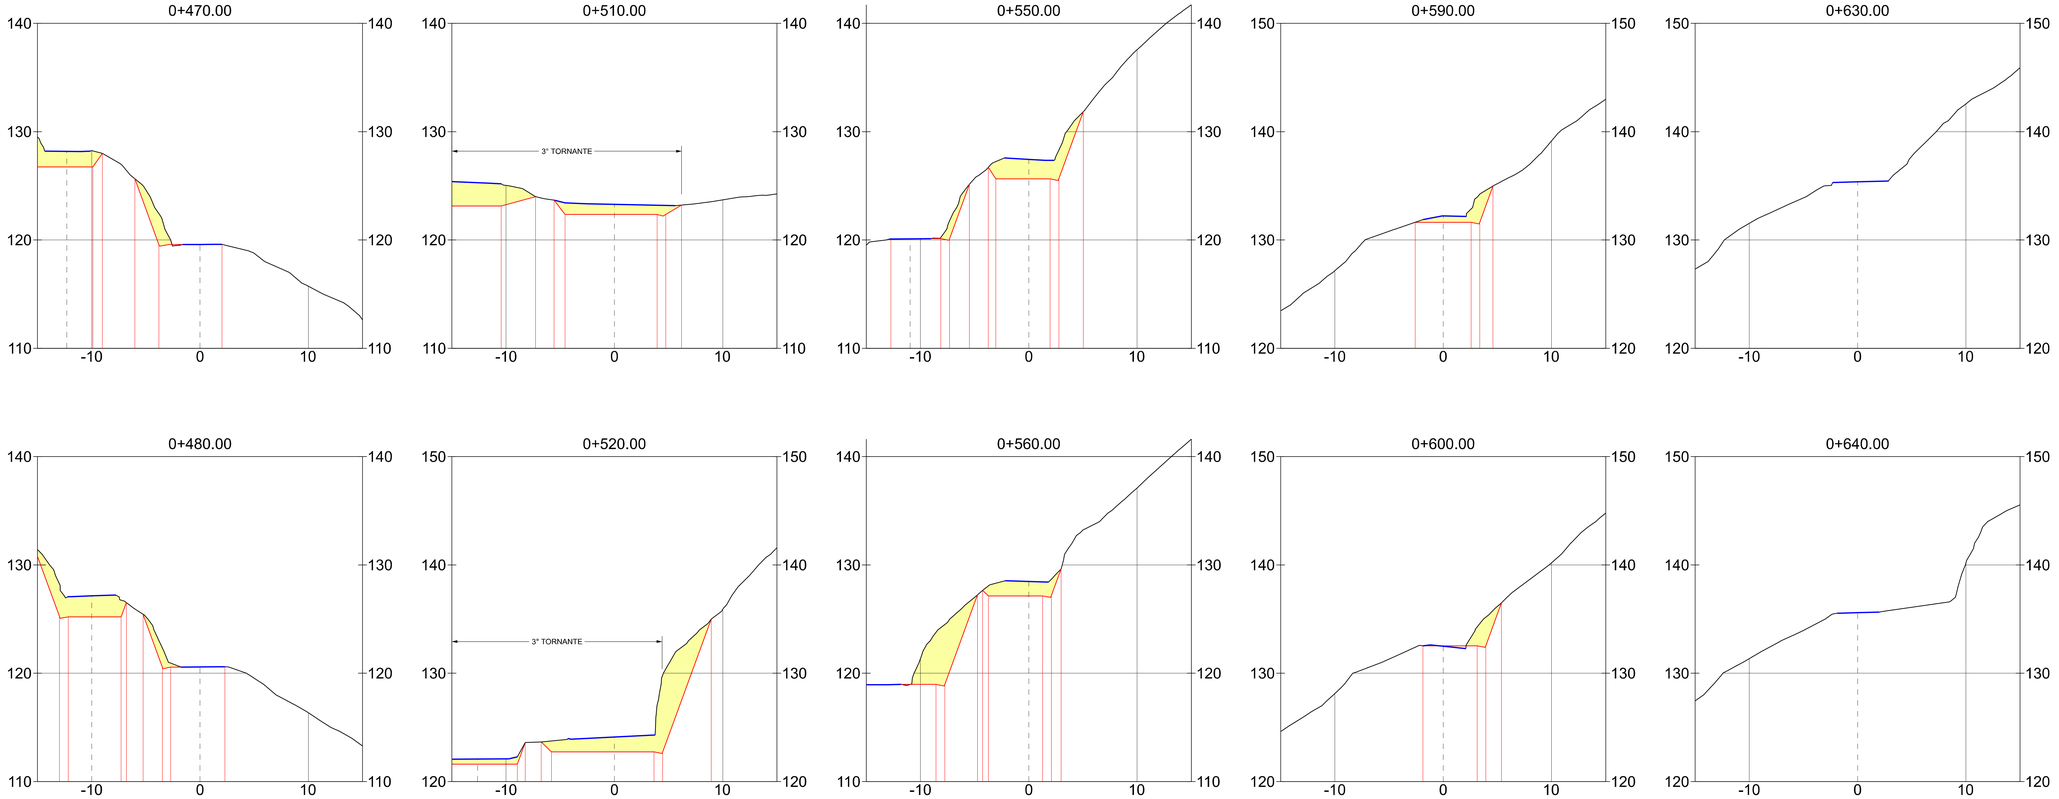


UNICALCE

GDP GEOMIN
ENGINEERING & MINING GEOLOGY

Cava GIUNCHETTO
Comune di Genova (Sestri Ponente)
VARIANTE AL PROGETTO DI COLTIVAZIONE
E RECUPERO AMBIENTALE - INTEGRAZIONI

ORDINE DEI GEOLOGI
Regione Autonoma Valle d'Aosta
Dr. GABRIELE PIERCARLO
Iscr. Albo n. 32

TITOLO ELABORATO:
INTERVENTI DI MANUTENZIONE STRAORDINARIA DELLA STRADA DI ACCESSO AL PIAZZALE INFERIORE

SEZIONI TRASVERSALI (3 di 3)

REALIZZATO	VERIFICATO	APPROVATO
Giugno 2019	Giugno 2019	Giugno 2019
D. Varrone	A. Damiano	P. Gabriele

REVISIONE: 1
COMMESSA: 17-026
TAVOLA: 38
SCALA: 1:200

Nome file: D35-D38-REV1. Strada di accesso - Profilo e sezioni.dgn

TUTTI I DIRITTI RISERVATI

GDP-GEOMIN S.r.l. || Via Vittorio Amedeo II, 6 – 10121 Torino (TO, Italy) – tel +39.011.036.1100 / fax +39.011.036.1101 || www.geomin.it || info@geomin.it