

SEZIONE D-D'

Scala X = 1:1.000
Scala Y = 1:200

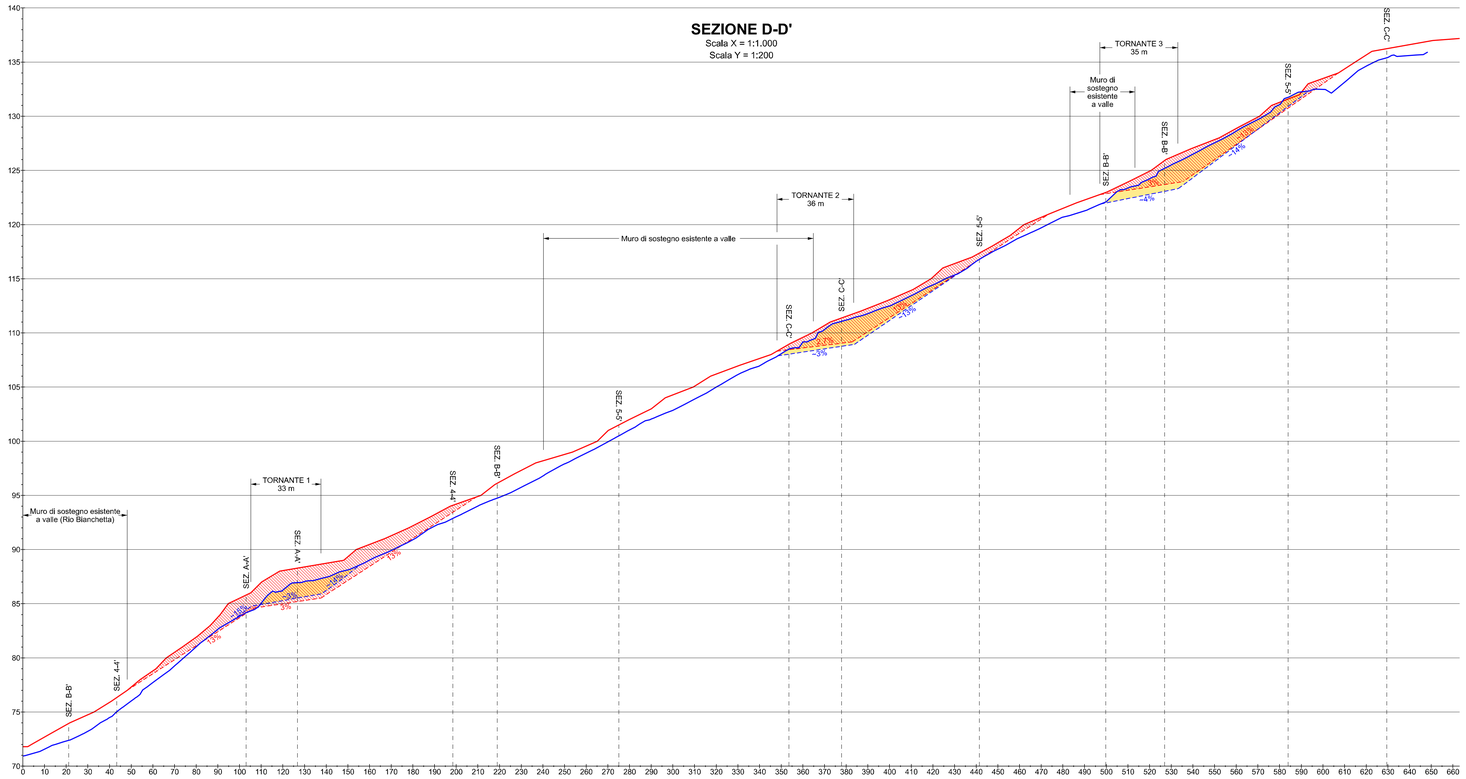


SEZIONE 4-4'

Scala 1:500

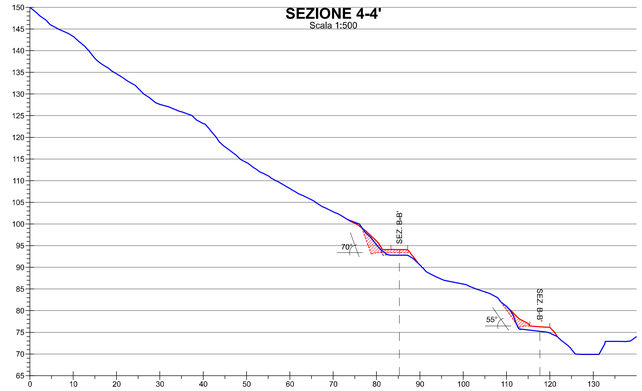


SEZIONE 5-5'

Scala 1:500

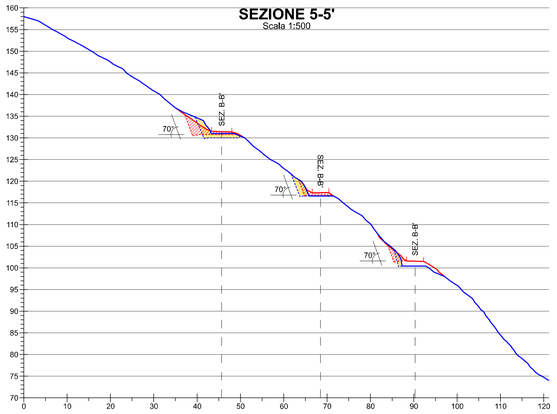


SEZIONE A-A'

Scala 1:500

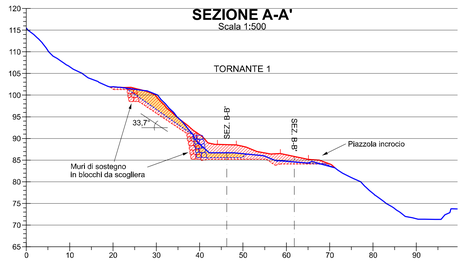


SEZIONE B-B'

Scala 1:500

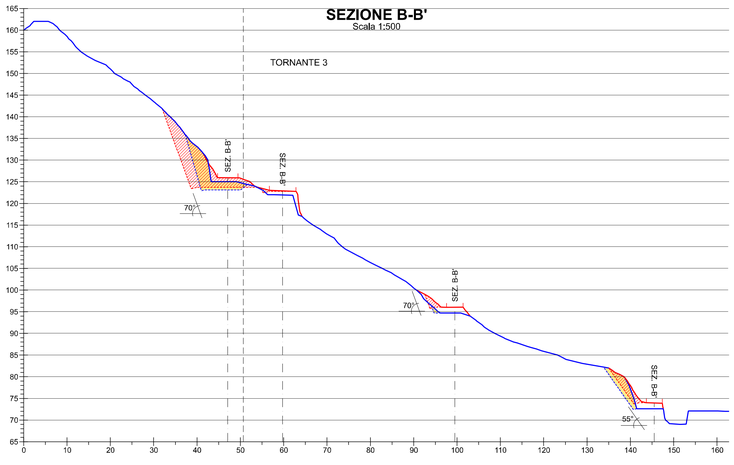

SEZIONE C-C'

Scala 1:500

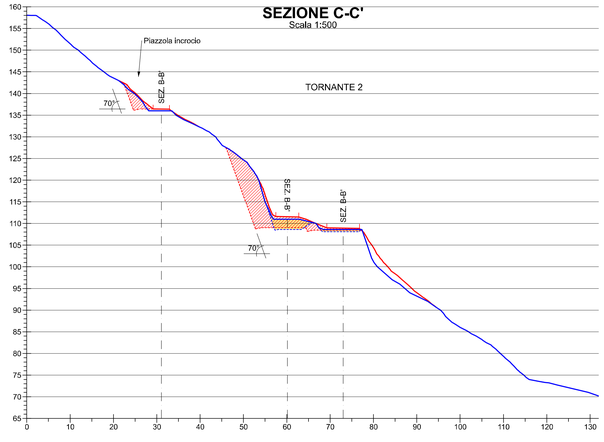

STRADA IN PROGETTO (GENNAIO 2019)

- Profilo stato di fatto a marzo 2012 (da rilievo Alifoto)
- Profilo strada in progetto
- Aree di scavo strada in progetto

STRADA IN PROGETTO (GIUGNO 2019)

- Profilo stato di fatto ad aprile 2019 (nuovo rilievo a terra eseguito da GEOSMP, geom. S. Parodi)
- Profilo strada in progetto
- Aree di scavo strada in progetto
- Aree di riporto strada in progetto

NOTA: la differenza planoaltimetrica osservabile nel profilo e nelle sezioni tra la situazione a marzo 2012 e quella ad aprile 2019 è da imputarsi all'aggiornamento topografico realizzato ad hoc per il progetto di manutenzione straordinaria della strada, che risulta di maggior dettaglio

UNICALCE

GDP GEOMIN ENGINEERING & MINING GEOLOGY

Cava GIUNCHETTO
Comune di Genova (Sestri Ponente)
VARIANTE AL PROGETTO DI COLTIVAZIONE
E RECUPERO AMBIENTALE - INTEGRAZIONI

ORDINE DEI GEOLOGI
Regione Autonoma Valle d'Aosta
Région Autonome Vallée d'Aoste
Dr. GABRIELE PIERCARLO
Iscr. Albo n. 32

TITOLO ELABORATO:	REALIZZATO	VERIFICATO	APPROVATO
STRADA DI ACCESSO AL PIAZZALE INFERIORE CONFRONTO TRA I PROGETTI: GENNAIO 2019 - GIUGNO 2019 SEZIONI E PROFILO LONGITUDINALE	Giugno 2019 D. Varrone	Giugno 2019 A. Damiano	Giugno 2019 P. Gabriele
		REVISIONE: 1° emissione	COMMESSA: 17-026
		TAVOLA: 45	SCALA: 1:500

Nome file: D45-REV0. Confronto strade in progetto - Sezioni.dgn

TUTTI I DIRITTI RISERVATI

GDP-GEOMIN S.r.l. | Via Vittorio Amedeo II, 6 - 10121 Torino (TO, Italy) - tel +39.011.036.1100 / fax +39.011.036.1101 | www.geomin.it | info@geomin.it