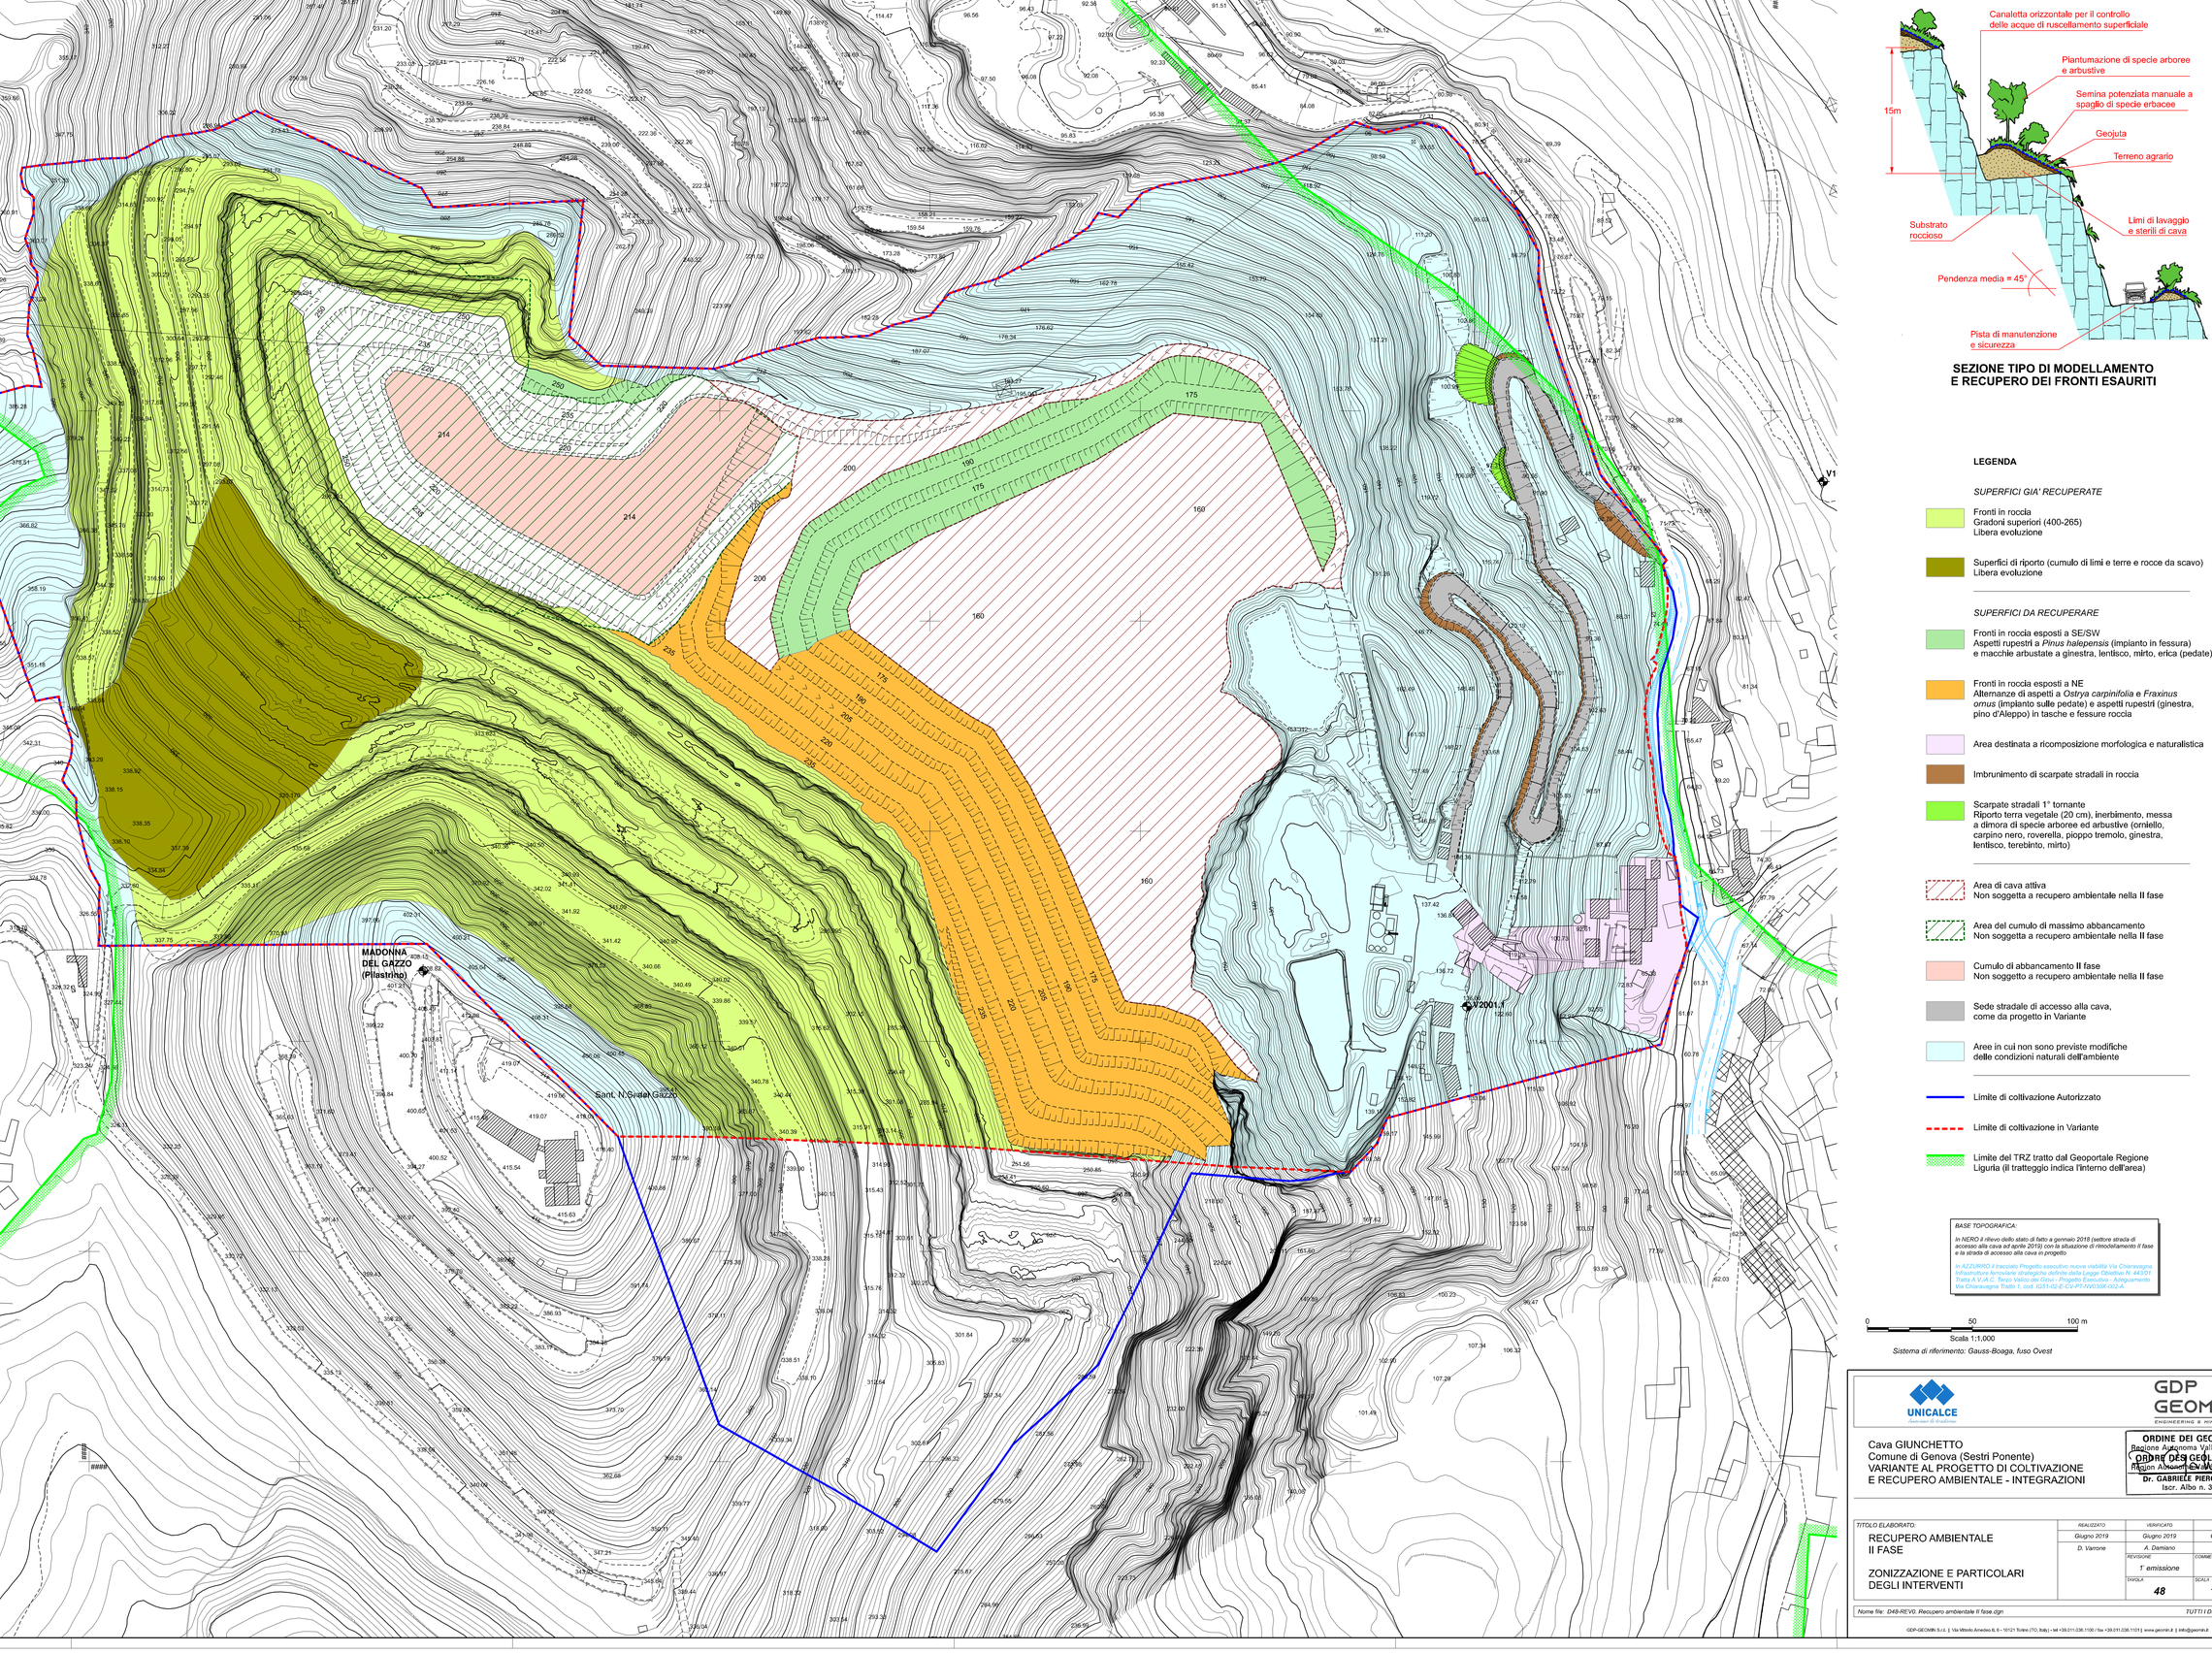


SEZIONE TIPO DI MODELLAMENTO E RECUPERO DEI FRONTI ESAURITI

LEGENDA

SUPERFICI GIA' RECUPERATE

- Fronti in roccia
  Gradoni superiori (400-265)
  Libera evoluzione
- Superfici di riporto (cumulo di limi e terre e rocce da scavo)
  Libera evoluzione

SUPERFICI DA RECUPERARE

- Fronti in roccia esposti a SE/SW
  Aspetti rupestri a *Pinus halepensis* (impianto in fessura)
  e macchie arbustate a ginestra, lentisco, mirto, erica (pedate)
- Fronti in roccia esposti a NE
  Alternanze di aspetti a *Ostrya carpinifolia* e *Fraxinus ornus* (impianto sulle pedate) e aspetti rupestri (ginestra, pino d'Aleppo) in tasche e fessure roccia
- Area destinata a ricomposizione morfologica e naturalistica
- Imbrunimento di scarpate stradali in roccia
- Scarpate stradali 1° tornante
  Riporto terra vegetale (20 cm), inerbimento, messa a dimora di specie arboree ed arbustive (orniello, carpino nero, roverella, pioppo tremolo, ginestra, lentisco, terebinto, mirto)
- Area di cava attiva
  Non soggetta a recupero ambientale nella II fase
- Area del cumulo di massimo abbancamento
  Non soggetta a recupero ambientale nella II fase
- Cumulo di abbancamento II fase
  Non soggetto a recupero ambientale nella II fase
- Sede stradale di accesso alla cava,
  come da progetto in Variante
- Aree in cui non sono previste modifiche
  delle condizioni naturali dell'ambiente
- Limite di coltivazione Autorizzato
- Limite di coltivazione in Variante
- Limite del TRZ tratto dal Geoportale Regione Liguria (il tratteggio indica l'interno dell'area)

BASE TOPOGRAFICA:

In NERO il rilievo dello stato di fatto a gennaio 2018 (settore strada di accesso alla cava ad aprile 2016) con la situazione di rimodellamento II fase e la strada di accesso alla cava in progetto

In AZZURRO il tracciato Progetto esecutivo nuova viabilità Via Chiaravagna Infrastruttura ferroviarie strategiche definite dalla Legge Obiettivo N. 443/01 Tratta A.V./A.C. Terzo Valico dei Giovi - Progetto Esecutivo - Adeguamento Via Chiaravagna Tratto 1, cod. IG51-02-E-CV-PT-AV0100X-002-A

0 50 100 m
Scala 1:1.000

Sistema di riferimento: Gauss-Boaga, fuso Ovest

UNICALCE
GDP GEOMIN ENGINEERING & MINING GEOLOGY

Cava GIUNCHETTO
Comune di Genova (Sestri Ponente)
VARIANTE AL PROGETTO DI COLTIVAZIONE
E RECUPERO AMBIENTALE - INTEGRAZIONI

ORDINE DEI GEOLOGI
Regione Autonoma Valle d'Aosta
Région Autonome Vallée d'Aoste
ORDRE DES GÉOLOGUES
Dr. GABRIELE PIERCARLO
Iscr. Albo n. 32

TITOLO ELABORATO:	REALIZZATO	VERIFICATO	APPROVATO
RECUPERO AMBIENTALE II FASE	Giugno 2019	Giugno 2019	Giugno 2019
ZONIZZAZIONE E PARTICOLARI DEGLI INTERVENTI	D. Varrone	A. Damiano	P. Gabriele
		REVISIONE: 1° emissione	COMMESSA: 17-026
		DWG/LX: 48	SCALA: 1:1.000

Nome file: D48-REV0. Recupero ambientale II fase.dgn

TUTTI I DIRITTI RISERVATI

GDP-GEOMIN S.r.l. | Via Vittorio Amedeo II, 6 - 10121 Torino (TO, Italy) - tel +39.011.536.1100 / fax +39.011.536.1101 | www.geomin.it | info@geomin.it