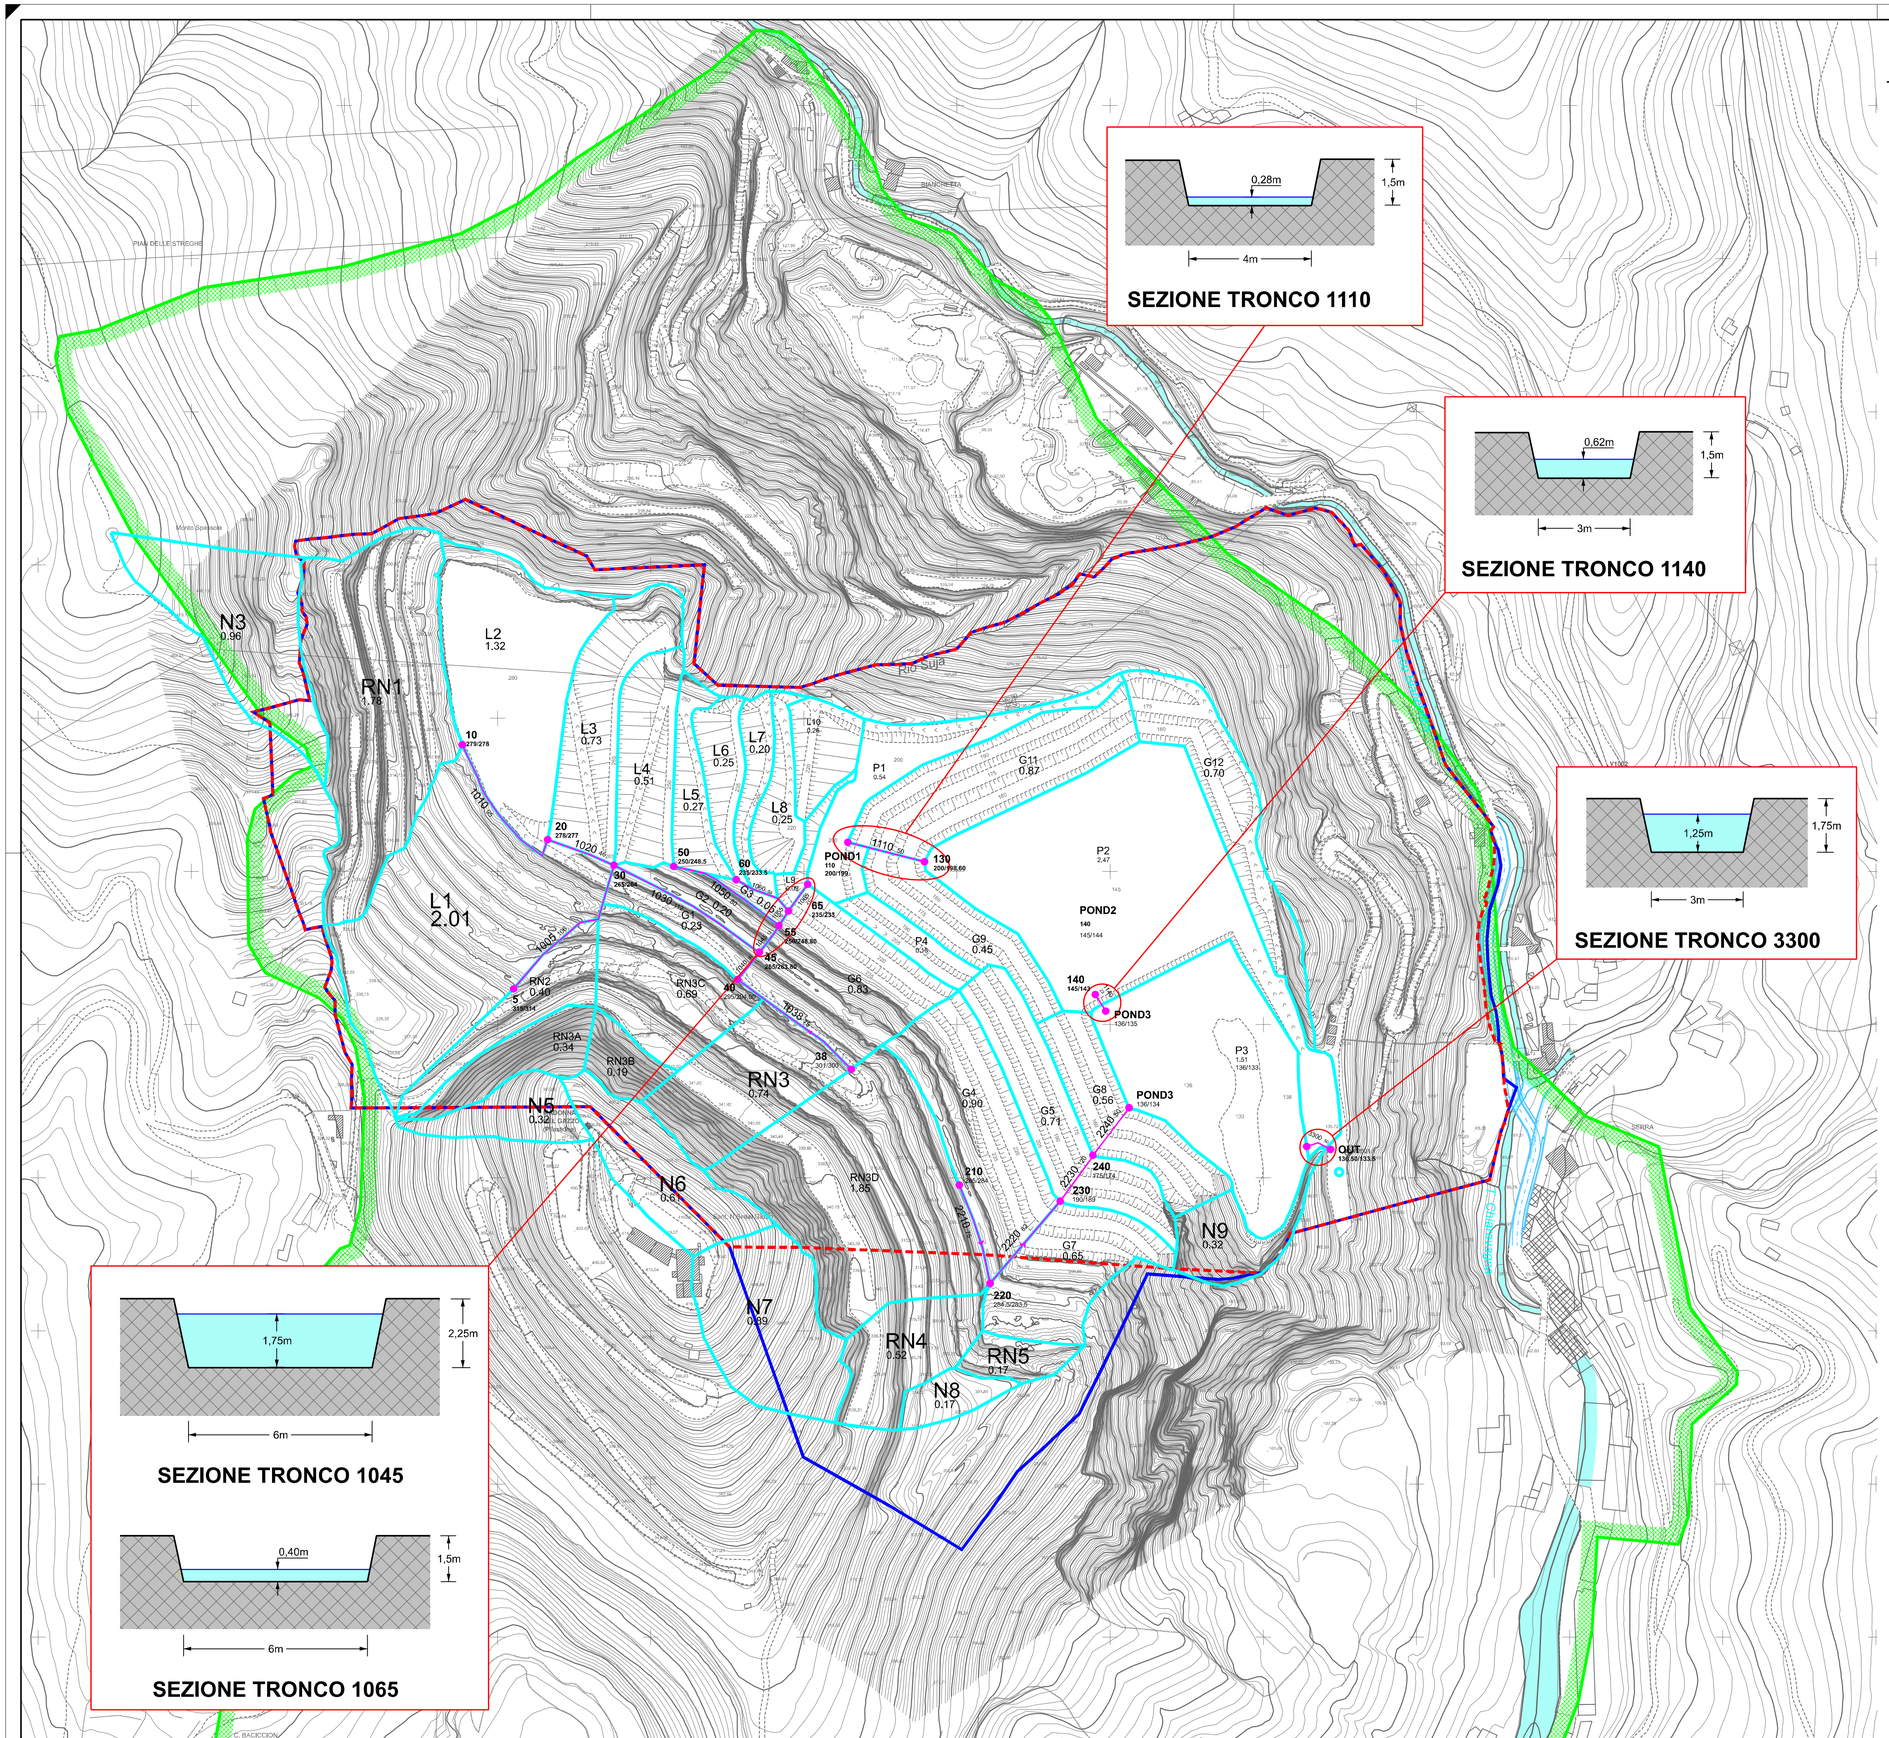


SEZIONE TRONCO 1110

SEZIONE TRONCO 1140

SEZIONE TRONCO 3300

SEZIONE TRONCO 1045

SEZIONE TRONCO 1065

N

LEGENDA

- Delimitazione sottobacino
- RN1 — Identificativo sottobacino
- Tronco rete di drenaggio in superficie
- 1030 — Identificativo tronco rete di drenaggio in superficie
- Nodo rete di drenaggio
- 110 — Identificativo nodo rete di drenaggio
- Sezioni dei tronchi di canalizzazione
  a) larghezza del fondo
  b) profondità del canale
  c) pendenza sponda H:V = 1:5
  d) altezza dell'acqua da verifica idraulica
- Limite di coltivazione Autorizzato
- Limite di coltivazione in Variante
- Limite del TRZ tratto dal Geoportale Regione Liguria (il tratteggio indica l'interno dell'area)

BASE TOPOGRAFICA:

In GRIGIO il rilievo dello stato di fatto a gennaio 2018 (settore strada di accesso alla cava ad aprile 2019) con la situazione di rimodellamento transitorio e la strada di accesso alla cava in progetto

In AZZURRO il tracciato Progetto esecutivo nuova viabilità Via Chiaravagna: Infrastrutture ferroviarie strategiche definite dalla Legge Obiettivo N. 443/01. Tratta A V.A.C. Terzo Valico dei Giovi - Progetto Esecutivo - Adeguamento Via Chiaravagna Tratto 1, cod. IG51-02-E-CV-P7-NV030X-002-A

0 100 200 m
Scala 1:2.000

Sistema di riferimento: Gauss-Boaga, fuso Ovest

UNICALCE
Innovare la tradizione

ANSELMO associati

Cava GIUNCHETTO
Comune di Genova (Sestri Ponente)
VARIANTE AL PROGETTO DI COLTIVAZIONE
E RECUPERO AMBIENTALE - INTEGRAZIONI

ORDINE DEI GEOLOGI
Regione Autonoma Valle d'Aosta
ORDRE DES GEOLOGUES
Région Autonome Vallée d'Aoste
Dr. GABRIELE PIERCARLO
Iscr. Albo n. 32

TITOLO ELABORATO:
SCHEMA RETE MODELLO IDRAULICO

REALIZZATO	VERIFICATO	APPROVATO
Giugno 2019	Giugno 2019	Giugno 2019
V. Anselmo	A. Damiano	P. Gabriele
	REVISIONE: 5	COMMESSA: 871
	TAVOLA: IDPP871-2	SCALA: 1:2.000

Nome file: IDPP871-2-REV5. Schema rete modello idraulico.dgn

TUTTI I DIRITTI RISERVATI

ANSELMO ASSOCIATI | Via Vittorio Emanuele, 14 - 10023 Chieri (TO) - tel./fax 011-9415835 e-mail: info@anselmoassociati.it