


PIANTA
scala 1:100

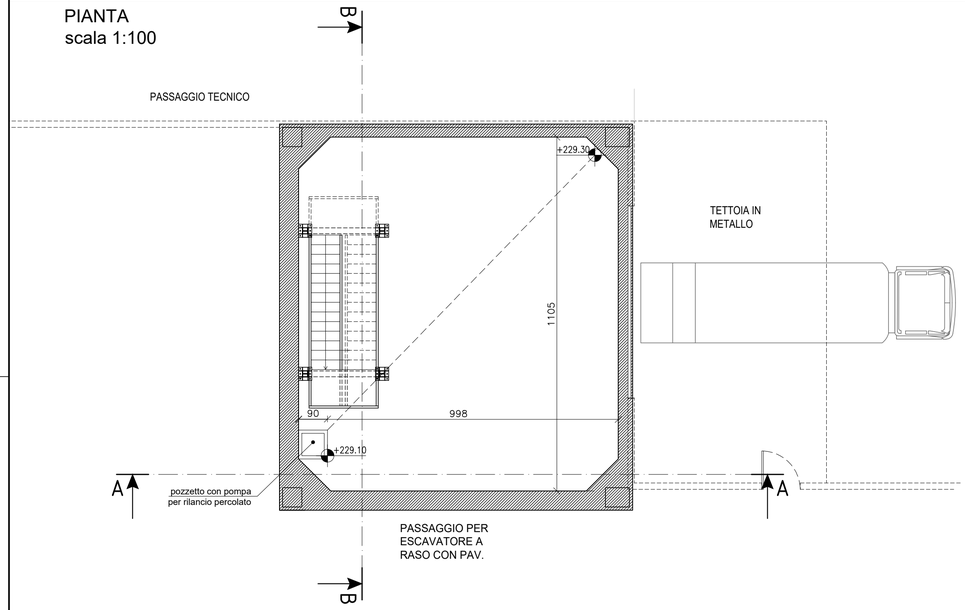


PARTICOLARE 1 - IMPERMEABILIZZAZIONE FOSSA
scala 1:50

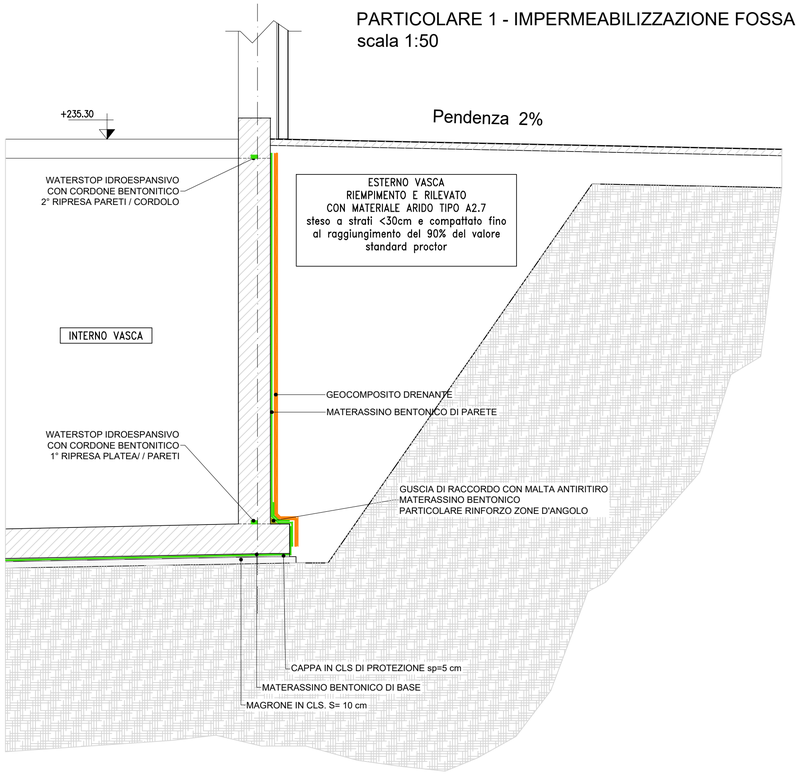


SEZIONE A-A
scala 1:100

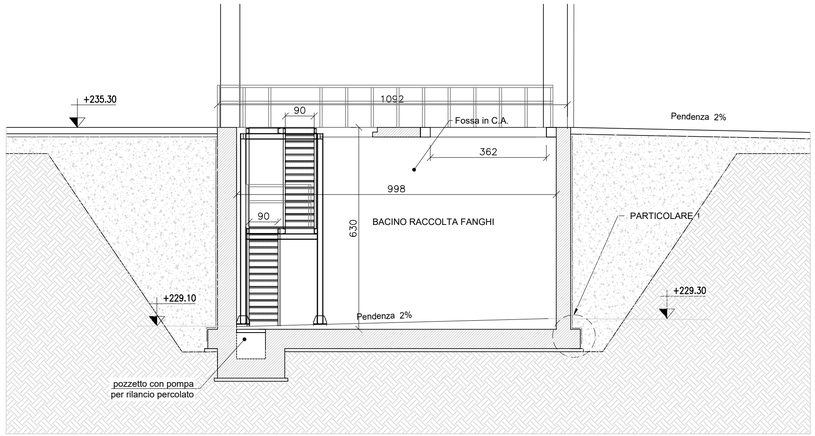

SEZIONE B-B
scala 1:100

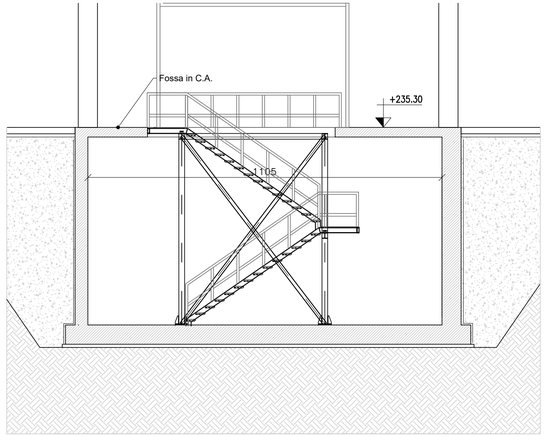

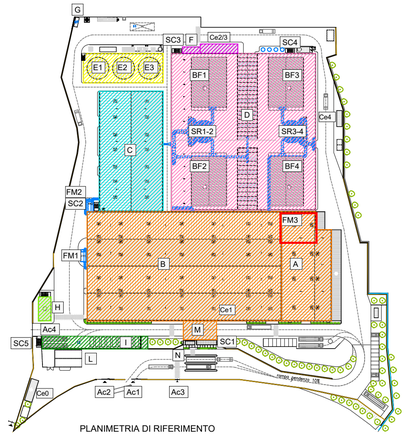

PLANIMETRIA DI RIFERIMENTO

PROVINCIA DI IMPERIA

Stazione Unica Appaltante Viale Matteotti, 147 - 18100 Imperia Italia
Ufficio Settore 4 Infrastrutture e Rifiuti
E-mail: ambiente.rifiuti@provincia.imperia.it - tel.: +39 0183704270

PROCEDURA APERTA PER L'AFFIDAMENTO AI SENSI DEGLI ARTT. 180 E 183, COMMA 15, D.LGS. 50/2016 E S.M.I. DELLA CONCESSIONE PER LA REALIZZAZIONE E SUCCESSIVA GESTIONE DELL'IMPIANTO INTEGRATO DI TRATTAMENTO, RECUPERO E VALORIZZAZIONE DEI RIFIUTI SOLIDI URBANI DELLA PROVINCIA DI IMPERIA CON ANNESSA DISCARICA DI SERVIZIO, UBICATO IN LOCALITÀ COLLI NEL COMUNE DI TAGGIA.

CUP I61B21002840005 - CIG 9004190CA3

OPERATORE ECONOMICO

IDRO EDIL S.R.L.

WASTE TREATMENT TECHNOLOGIES
WTT - MEMBER OF THE CONVERTUS GROUP

BUSTA B	B1 – PROGETTO DEFINITIVO
OFFERTA TECNICA	

SOTTOPROGETTO 1 – IMPIANTO DI TRATTAMENTO RSU

ARCHITETTONICO

IMPIANTO RICEZIONE FANGHI CIVILI
PIANTA – SEZIONI – PARTICOLARI

TAV.	SCALA	COM	DOC	FOGLIO	REV.
S01.A.37	1:100/1:50	1 2 0 0	P D	S 0 1 A 3 7 .	0 1 DI 0 1	0

PROGETTAZIONE

CAPOGRUPPO MANDATARIA

ICARIA

ICARIA srl
SOCIETÀ DI INGEGNERIA
Via La Spezia, 6 - 00182 Roma
Corso Cavour, 445 - 05018 Orvieto (TR)
tel +39 0763 34 08 75 Fax +39 0763 34 1261
www.icariasrl.it info@icariasrl.it

ORDINE degli INGEGNERI
INGEGNERE
Vladimiro ROTISCIANI
sezione A
A 876

MANDANTE

STUDIO GEOLOGIA TECNICA
Dott. Geol. Castellano Carnevale Robert

STUDIO GEOLOGIA TECNICA
Via Matteotti n°154 - 18038 Sanremo
tel/fax 0184-577377 cell. 348/2685872
mail:geol.castellano@libero.it

REVISIONE	DATA	OGGETTO	REDATTO	VERIFICATO	APPROVATO	AUTORIZZATO
0	LUGLIO 2022	EMISSIONE				

E' vietata ai sensi di legge la divulgazione e la riproduzione del presente disegno senza la preventiva autorizzazione