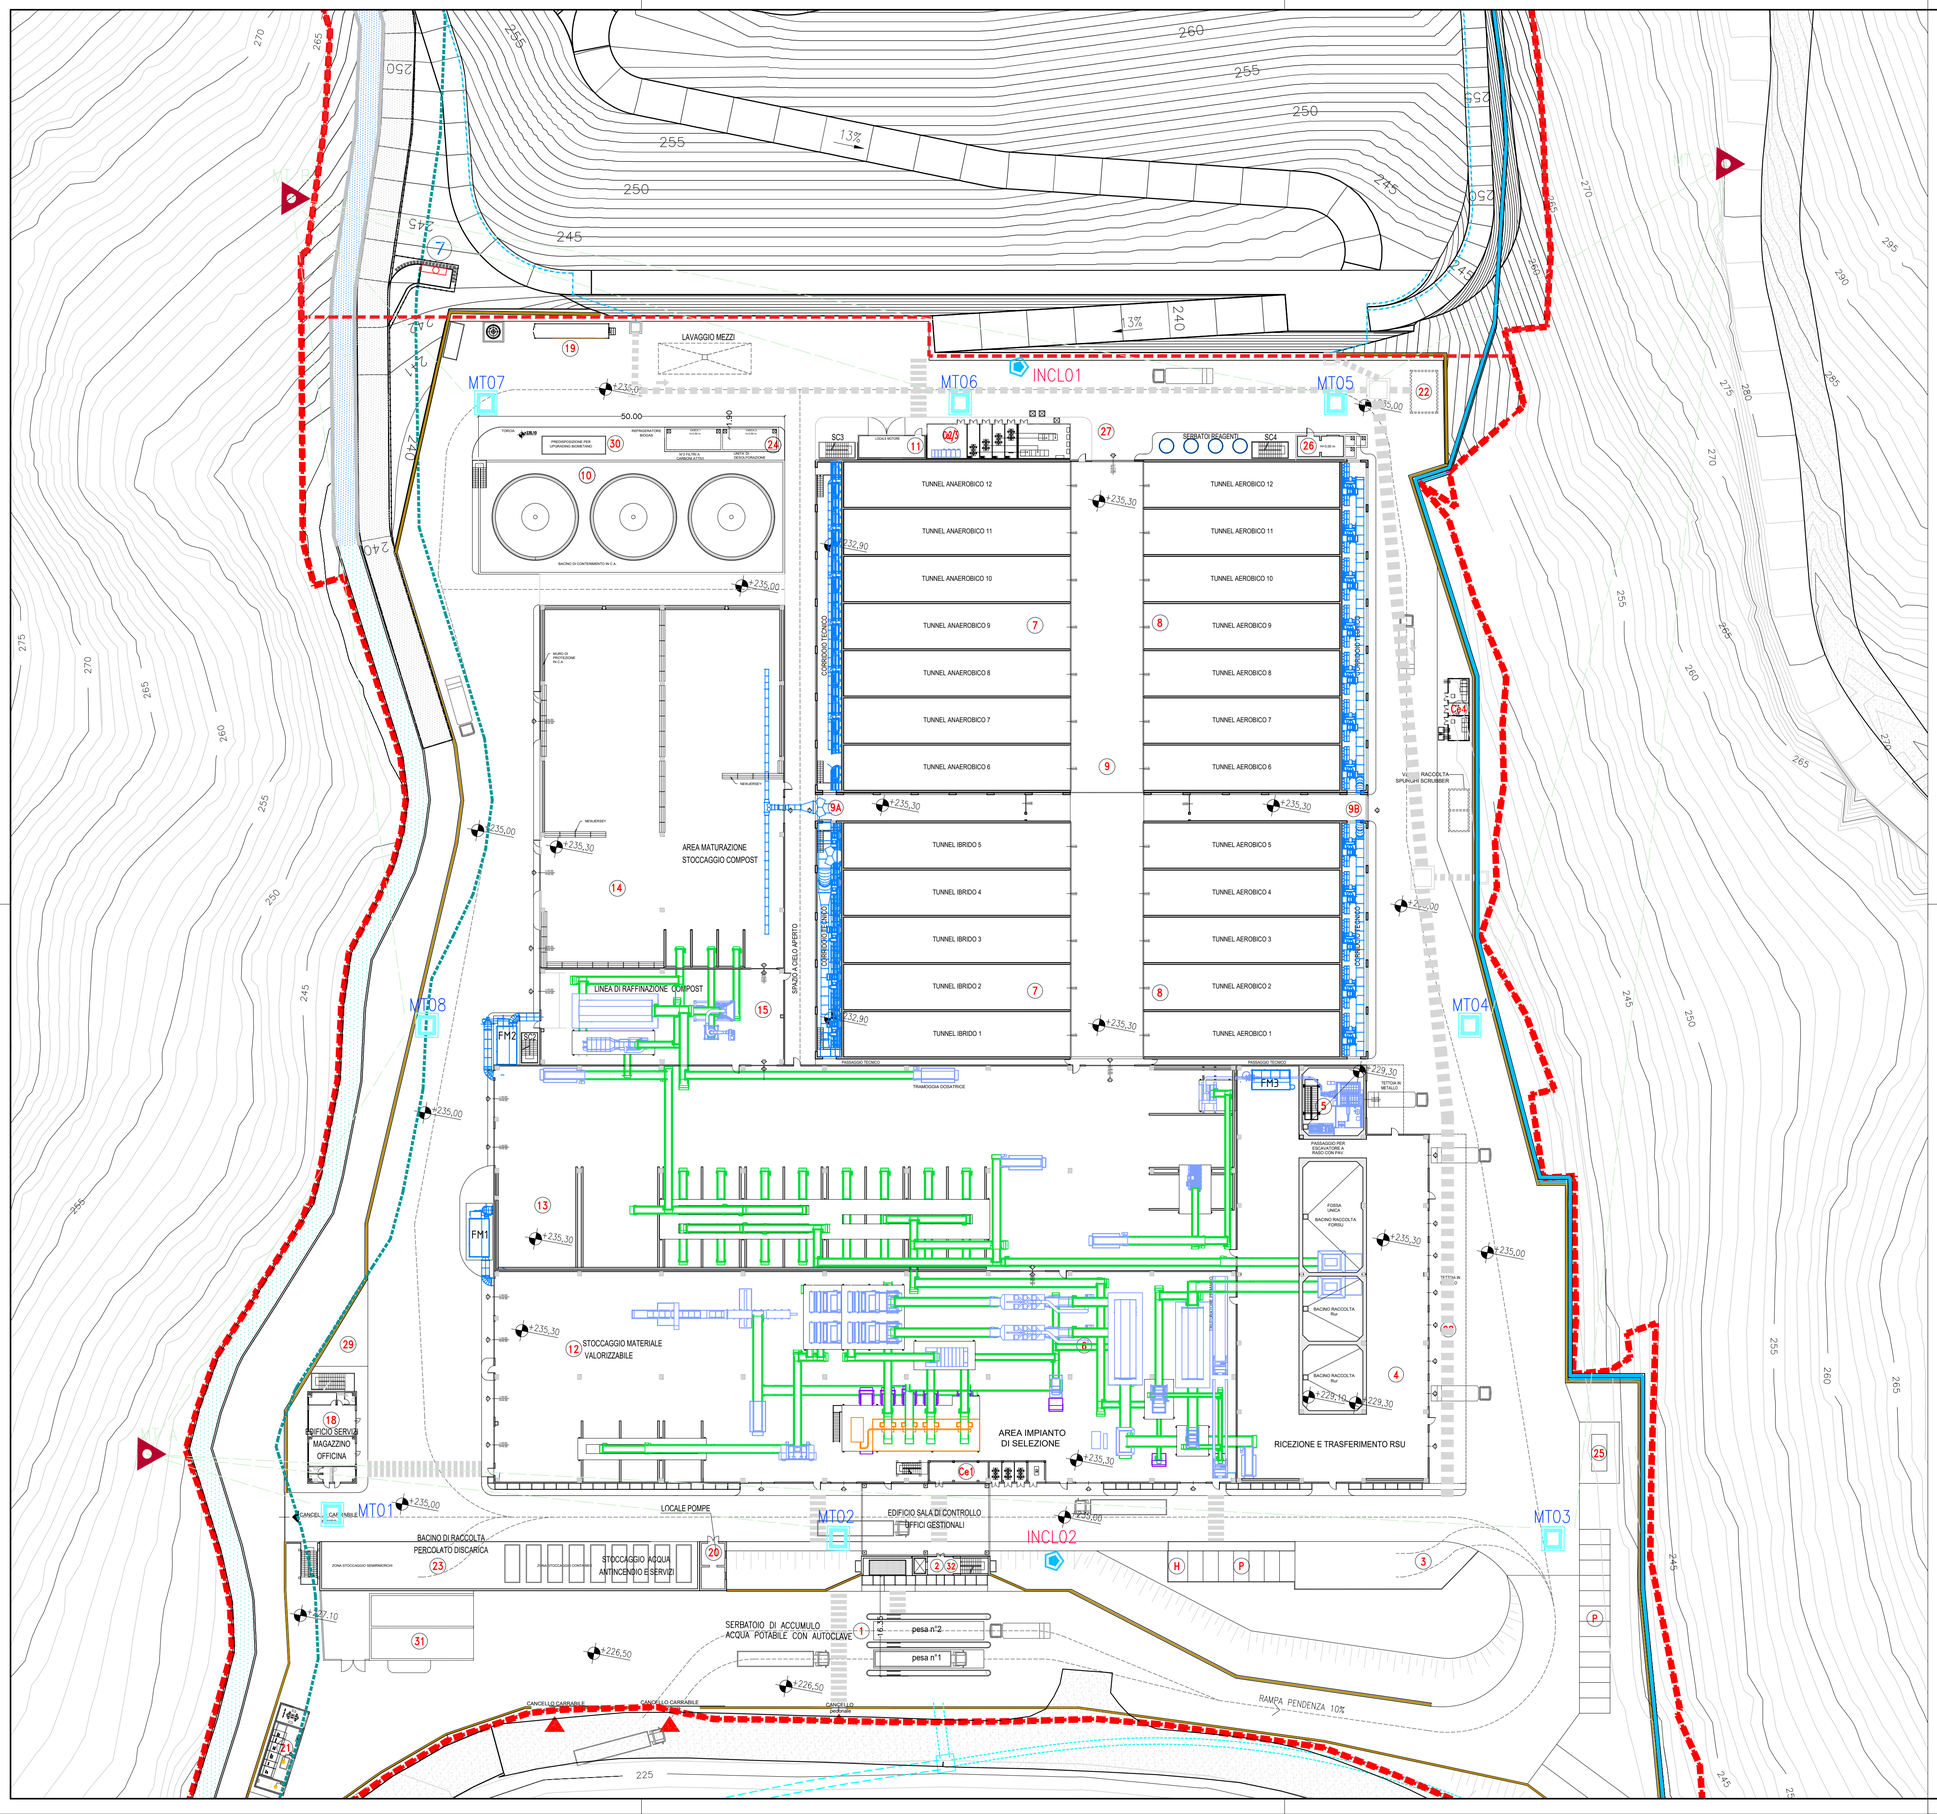


LEGENDA

- MIRA TOPOGRAFICA SU CAPOSALDI FISSI ALL'INTERNO DELL'AREA DI INTERVENTO (MT 0xx)
- PUNTI DI MISURA ALL'ESTERNO DELL'AREA DI INTERVENTO (MT A– MT B–MT C)
- INCLINOMETRO (INCL 0xx)

IMPIANTO DI TRATTAMENTO RSU

1. SISTEMA DI RICEZIONE, CONTROLLO E PESATURA
2. EDIFICIO SALA DI CONTROLLO - UFFICI GESTIONALI - CENTRO RICERCHE
3. AREA DI SERVIZIO MEZZI
4. EDIFICIO RICEZIONE E TRASFERIMENTO Rur/FORSU
5. AREA RICEZIONE E TRASFERIMENTO FANGHI
6. EDIFICIO TRATTAMENTO/SELEZIONE Rur/FORSU
7. EDIFICIO TUNNELS IBRIDI E ANAEROBICI (N.5 TUNNELS IBRIDI E N.7 TUNNELS ANAEROBICI)
8. EDIFICIO TUNNELS AEROBICI (N.12 TUNNELS)
9A. CORRIDOIO DI MOVIMENTAZIONE MATERIALE BIOSTABILIZZATO
9B. PASSAGGIO DI SERVIZIO
10. SERBATOI DI FERMENTAZIONE - GASOMETRI
11. AREA TECNOLOGICA DI PRODUZIONE EE PER AUTOCONSUMO
12. AREA DI STOCCAGGIO TEMPORANEO MATERIALE VALORIZZABILE
13. AREA DI STOCCAGGIO TEMPORANEO BALLE,SOVVALLI E SCARTI DESTINATI IN DISCARICA
14. AREA DI STOCCAGGIO STABILIZZATO E COMPOST
15. AREA DI RAFFINAZIONE COMPOST
16. BIOFILTRI (N°1, N° 2, N°3, N°4) SULLA COPERTURA DELL'EDIFICIO DI BIOSTABILIZZAZIONE
17. LAVATORI AD UMIDO (SCRUBBER BISTADIO) SULLA COPERTURA DELL'EDIFICIO DI BIOSTABILIZZAZIONE
18. EDIFICIO SERVIZI - MAGAZZINO - OFFICINA
19. IMPIANTO AD OSMOSI TRATTAMENTO PERCOLATO
20. STOCCAGGIO E POMPE ACQUA ANTINCENDIO E SERVIZI
21. CABINA DI RICEZIONE E VETTORIAMENTO EE (Ce0)
22. IMPIANTO DI TRATTAMENTO ACQUE DI PRIMA PIOGGIA
23. AREA STOCCAGGIO CONTAINER/SEMIRIMORCHI
24. VASCHE RACCOLTA PERCOLATO TUNNELS ANAEROBICI
25. STOCCAGGIO GASOLIO
26. LOCALE TECNICO/VASCA RACCOLTA TUNNELS AEROBICI
27. INGRESSO SEZIONE TRATTAMENTO FRAZIONE ORGANICA
28. TETTOIA EDIFICIO RICEZIONE Rur/FORSU
29. AREA DI MANUTENZIONE PALE GOMMATE
30. LINEA DI PRETRATTAMENTO BIOGAS PER COGENERAZIONE E PREDISPOSIZIONE PER UPGRADING BIOMETANO
31. PREDISPOSIZIONE PER IMPIANTO PRODUZIONE BIOMETANO
32. CENTRO DI RICERCA
33. AREA DI SOSTA DI QUARANTENA

PROVINCIA DI IMPERIA

Stazione Unica Appaltante Viale Matteotti, 147 - 18100 Imperia Italia
Ufficio Settore 4 Infrastrutture e Rifiuti
E-mail: ambiente.rifiuti@provincia.imperia.it - tel.: +39 0183704270

PROCEDURA APERTA PER L'AFFIDAMENTO AI SENSI DEGLI ARTT. 180 E 183, COMMA 15, D.LGS. 50/2016 E S.M.I. DELLA CONCESSIONE PER LA REALIZZAZIONE E SUCCESSIVA GESTIONE DELL'IMPIANTO INTEGRATO DI TRATTAMENTO, RECUPERO E VALORIZZAZIONE DEI RIFIUTI SOLIDI URBANI DELLA PROVINCIA DI IMPERIA CON ANNESSA DISCARICA DI SERVIZIO, UBICATO IN LOCALITÀ COLLI NEL COMUNE DI TAGGIA.

CUP I61B21002840005 - CIG 9004190CA3

OPERATORE ECONOMICO

IDRO EDIL S.R.L.

WASTE TREATMENT TECHNOLOGIES
WTT - MEMBER OF THE CONVERTUS GROUP

BUSTA B	B1 – PROGETTO DEFINITIVO
OFFERTA TECNICA	

PARTE GENERALE

MOVIMENTI TERRA

MONITORAGGIO RILEVATO ZONA IMPIANTO
PLANIMETRIA

TAV.	SCALA	COM	DOC	FOGLIO	REV.
GEN.D.04	1:500	1_2_0_0	P_D	G_E_N_D_0_4_.	01 DI 01 / 0

PROGETTAZIONE

CAPOGRUPPO MANDATARIA

ICARIA

ICARIA srl
SOCIETÀ DI INGEGNERIA
Via La Spezia, 6 - 00182 Roma
Corso Cavour, 445 - 05018 Orvieto (TR)
tel +39 0763 34 08 75 Fax +39 0763 34 1964
www.icariasrl.it info@icariasrl.it

ORDINE degli INGEGNERI INGEGNERE Vladimiro ROTISCIANI A 876 Settore Civile e Ambientale

MANDANTE

STUDIO GEOLOGIA TECNICA

STUDIO GEOLOGIA TECNICA
Dott. Geol. Castellano Carnevale Robert
Via Matteotti n°154 - 18038 Sanremo
tel/fax 0184-577377 cell. 348/2685872
mail:geol.castellano@libero.it

REVISIONE	DATA	OGGETTO	REDATTO	VERIFICATO	APPROVATO	AUTORIZZATO
0	LUGLIO 2022	EMISSIONE				

E' vietata ai sensi di legge la divulgazione e la riproduzione del presente disegno senza la preventiva autorizzazione