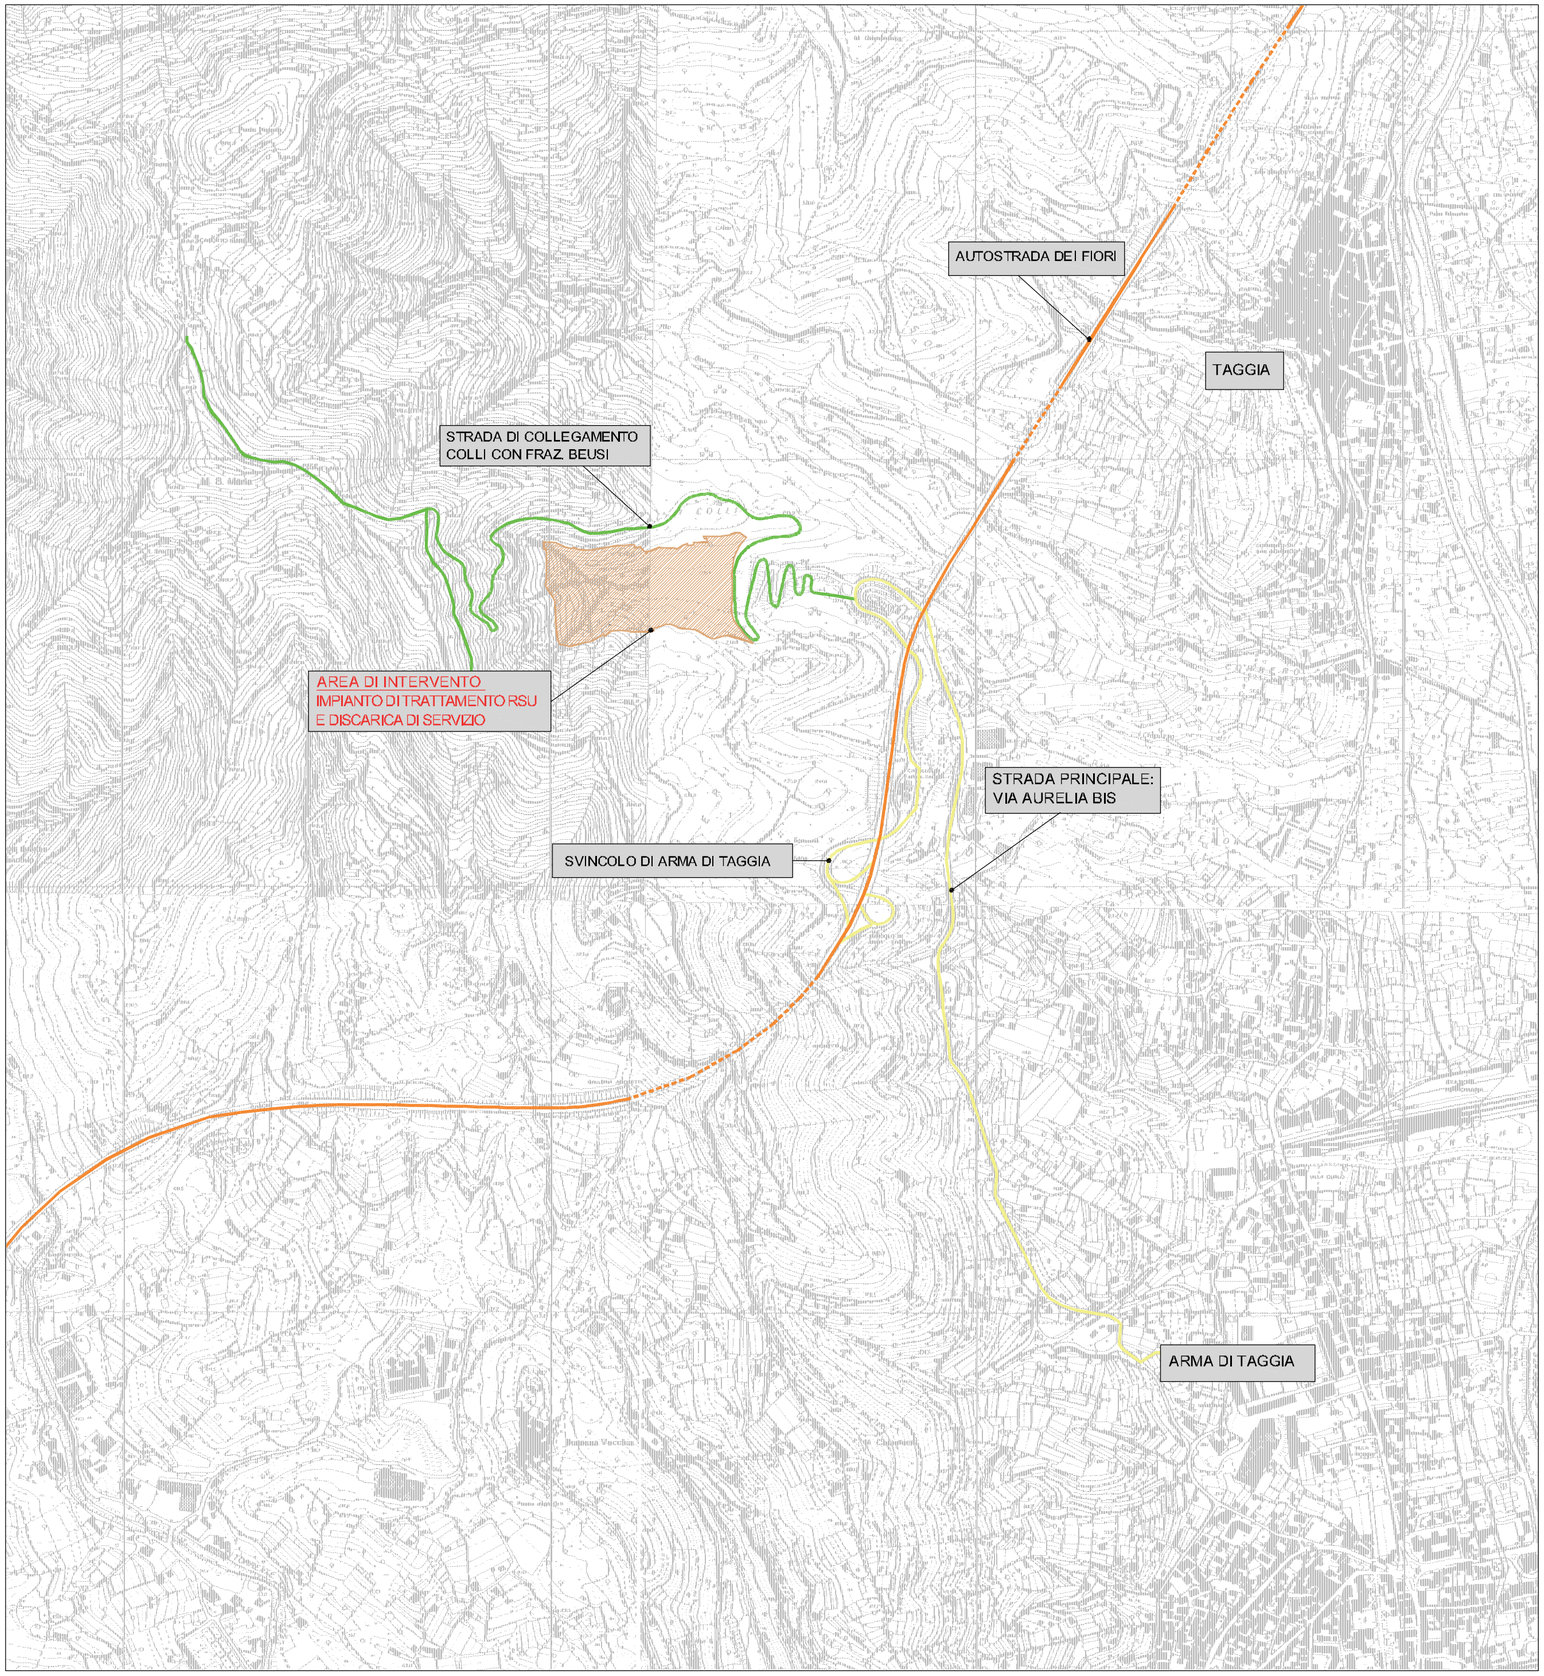


LEGENDA

- AREA DI INTERVENTO
- AUTOSTRADA DEI FIORI A10
- STRADA PRINCIPALE: VIA AURELIA BIS
- STRADA DI COLLEGAMENTO COLLI CON FRAZIONE BEUSI (ACCESSO ALL'IMPIANTO)

PROVINCIA DI IMPERIA

COMUNE DI TAGGIA

IMPIANTO INTEGRATO DI TRATTAMENTO, RECUPERO E VALORIZZAZIONE DEI RIFIUTI SOLIDI URBANI DELLA PROVINCIA DI IMPERIA

PROGETTO DI FATTIBILITÀ TECNICA ED ECONOMICA

SERIE INQUADRAMENTO

INQUADRAMENTO TERRITORIALE

TAV.	SCALA	COM	DOC	FOGLIO	REV.
A1/2	1:10.000	8_3_9	P_P_._A_0_3_1	0_1 DI 0_1	2

ICARIA

ICARIA srl
SOCIETÀ DI INGEGNERIA
Via La Spezia, 6 - 00182 Roma
Corso Cavour, 445 - 05018 Orvieto (TR)
tel +39 0763 34 08 75 Fax +39 0763 34 12 51
www.icariasrl.it info@icariasrl.it

ORDINE degli INGEGNERI
INGEGNERE
Vladimiro
ROTISCIANI
SEZ. A 876
Provincia di TERNI

REVISIONE	DATA	OGGETTO	REDATTO	VERIFICATO	APPROVATO	AUTORIZZATO
2	APRILE 2017	REVISIONE a seguito Delib. C.P. N.2 del 20.02.2017	ER	AS	VR	VR
1	GENNAIO 2012	REVISIONE	P.S.	M.S.	V.R.	V.R.
0	GENNAIO 2012	EMISSIONE	S.C.	M.S.	V.R.	V.R.