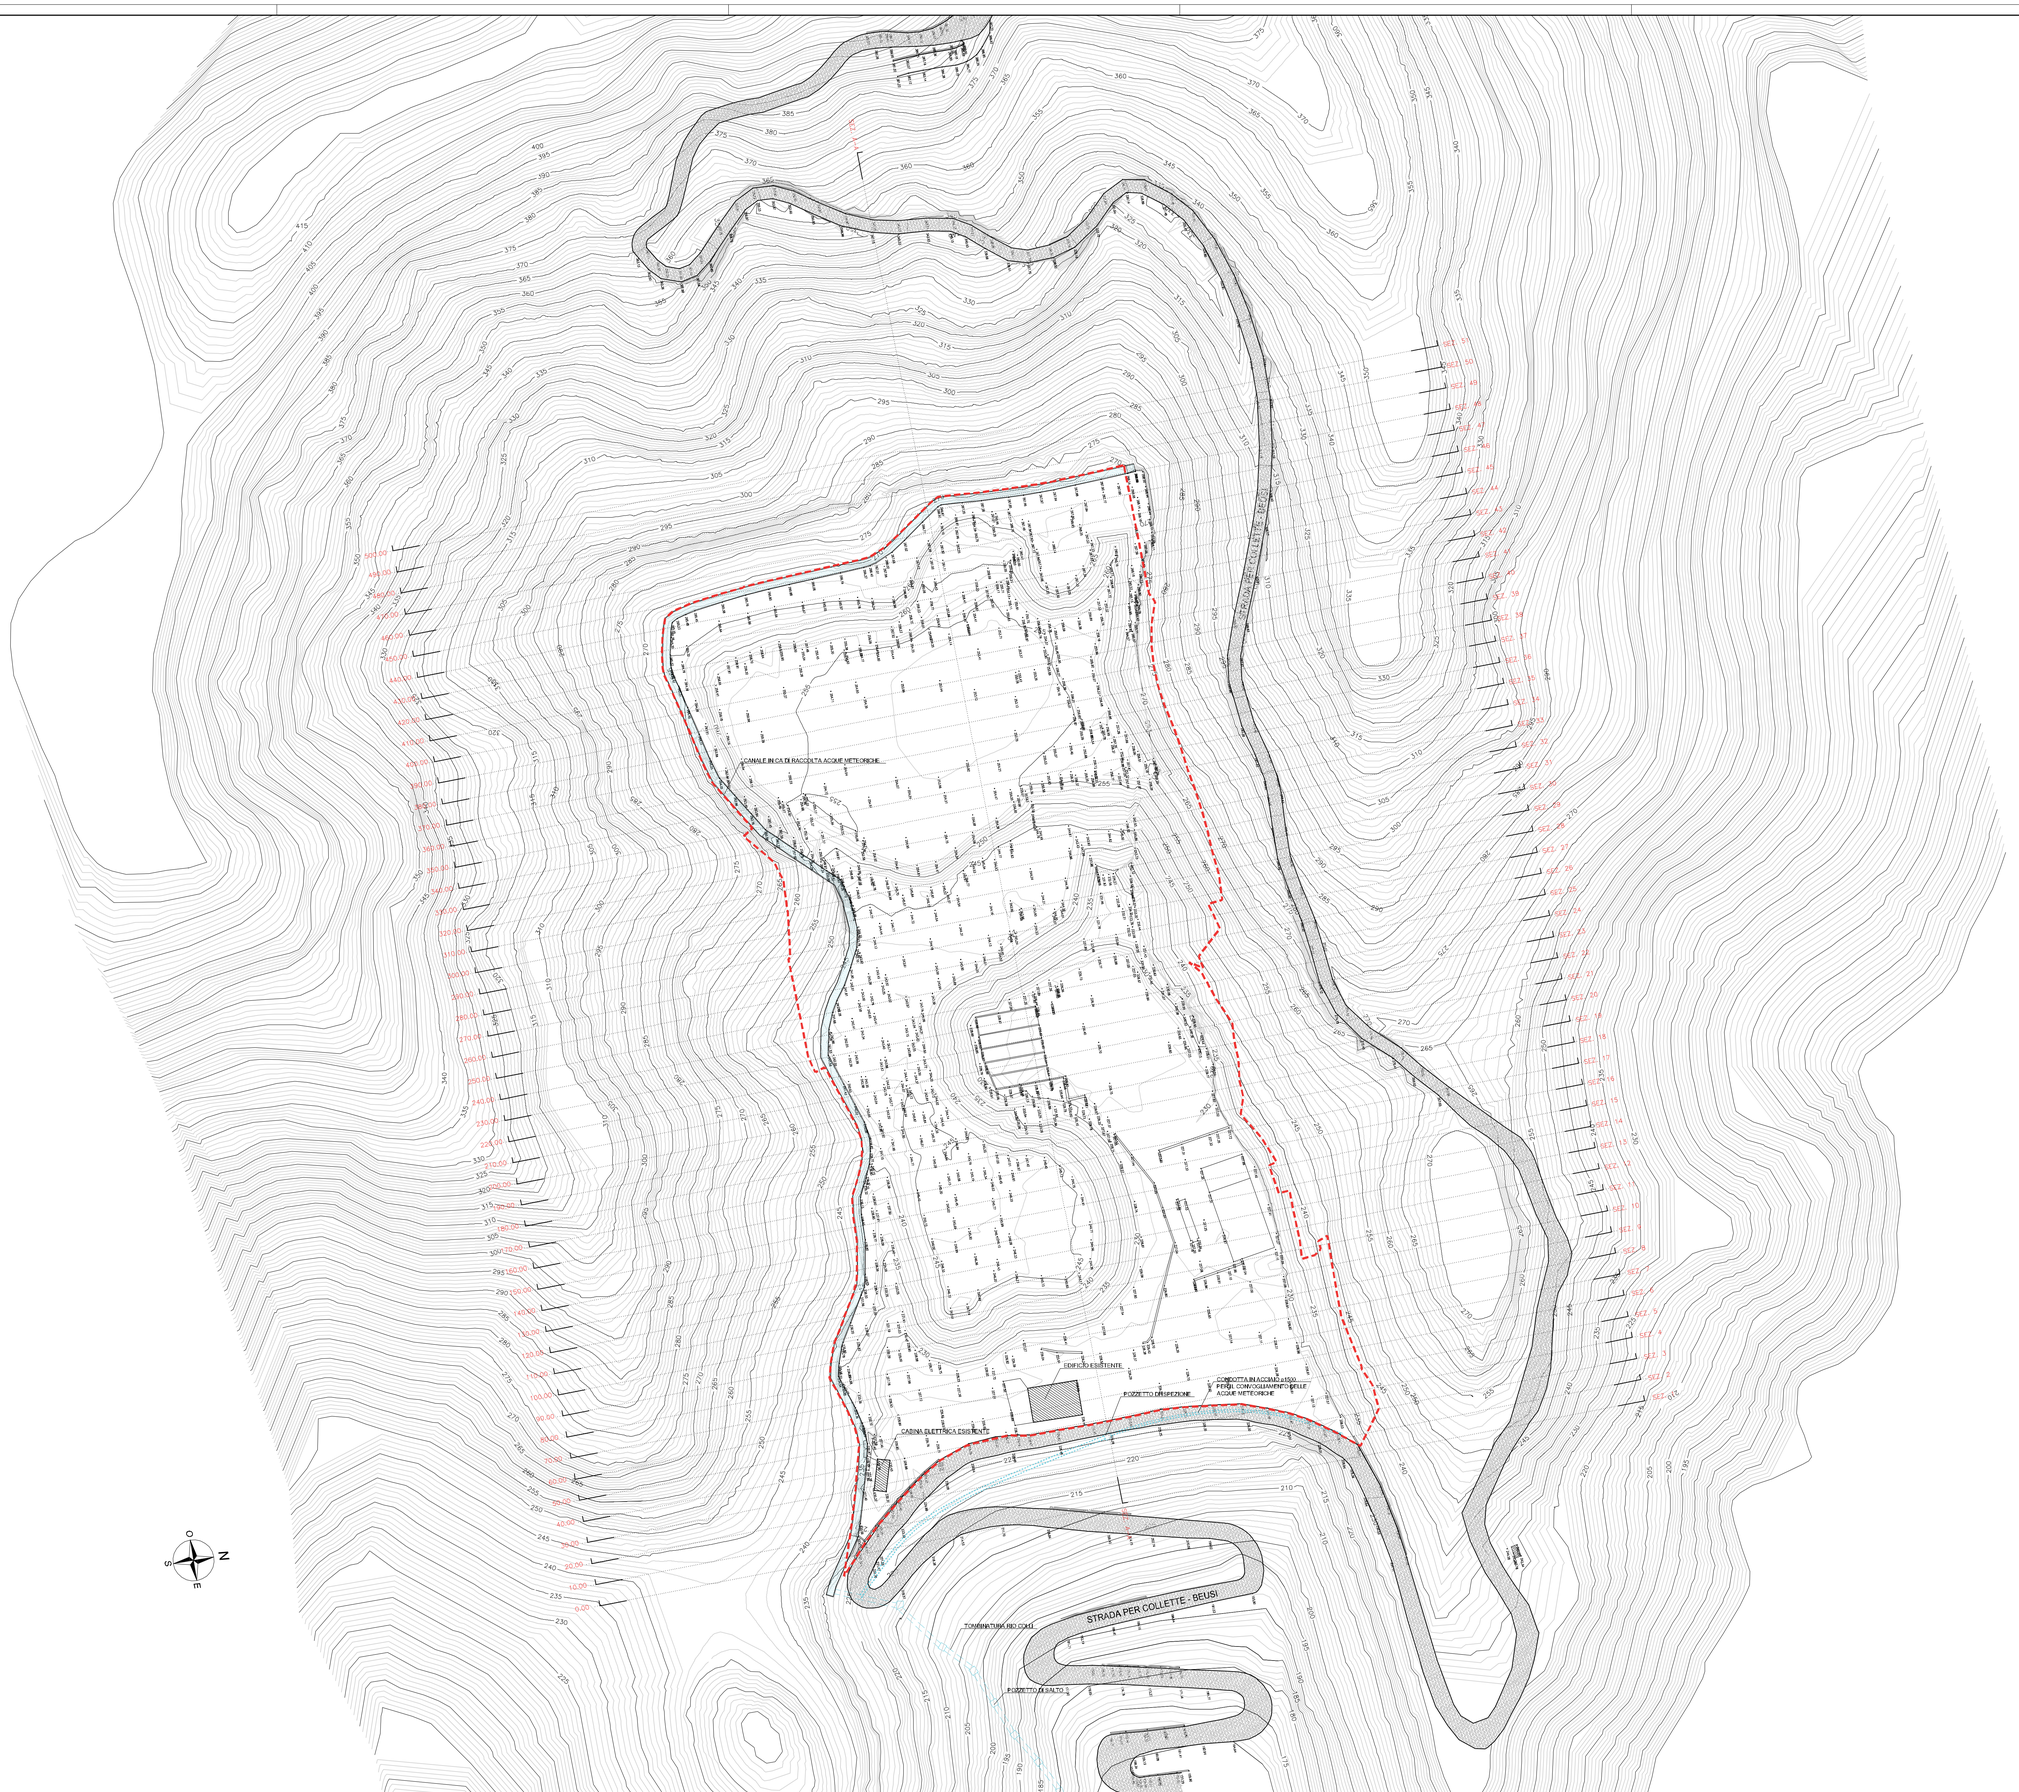



## LEGENDA

AREA DI INTERVENTO

- LIMITE AREA DI INTERVENTO
- STRADA ESISTENTE PER COLLETTE-BEUSI
- CANALE PERIMETRALE IN C.A. DI RACCOLTA ACQUE METEORICHE
- COLLETTORE INTERRATO ESISTENTE PER LO SMALTIMENTO ACQUE METEORICHE

NOTA:


APPROVVIGIONAMENTO IDRICO

IN PROSSIMITÀ DELL'AREA DI INTERVENTO E' PRESENTE UN PUNTO DI ALLACCIO ALL'ACQUEDOTTO

## OPERE DI SISTEMAZIONE IDRAULICA: REGIMAZIONE "RIO COLLI"


CANALE PERIMETRALE:SEZIONE TIPO

SCALA 1:50

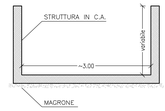


TOMBINATURA SCARPATA:SEZIONE TIPO

SCALA 1:25

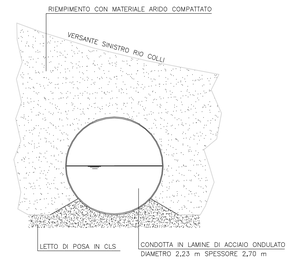


PROVINCIA DI IMPERIA

COMUNE DI TAGGIA

# IMPIANTO INTEGRATO DI TRATTAMENTO, RECUPERO E VALORIZZAZIONE DEI RIFIUTI SOLIDI URBANI DELLA PROVINCIA DI IMPERIA

PROGETTO DI FATTIBILITÀ TECNICA ED ECONOMICA

SERIE STATO ATTUALE

## RILIEVO PLANOALTIMETRICO
## PLANIMETRIA GENERALE
## OPERE DI SISTEMAZIONE IDRAULICA

| TAV. | SCALA | COM | DOC | FOGLIO | REV. |
|---|---|---|---|---|---|
| B1 | 1:1.000-1:50 | 8,3,9 | P,P, . A0,3,7 | 01 DI 01 | 2 |

ICARIA
ICARIA srl
SOCIETÀ D'INGEGNERIA
Via La Spezia, 8 - 00182 Roma
Corso Cavour, 443 - 03013 Civitavecchia (Fr)
tel +39 0766 34 68 73 - fax +39 0763 34 12 31
www.icariasrl.it info@icariasrl.it

| REVISIONE | DATA | OGGETTO | REDATTO | VERIFICATO | APPROVATO | AUTORIZZATO |
|---|---|---|---|---|---|---|
| 2 | APRILE 2017 | REVISIONE a seguito bello. C.P. N.3 del 20.02.2017 | S.C. | A.S. | V.R. | V.R. |
| 1 | GENNAIO 2012 | REVISIONE | S.C. | A.S. | V.R. | V.R. |
| 0 | GENNAIO 2012 | EMISSIONE | S.C. | M.S. | V.R. | V.R. |