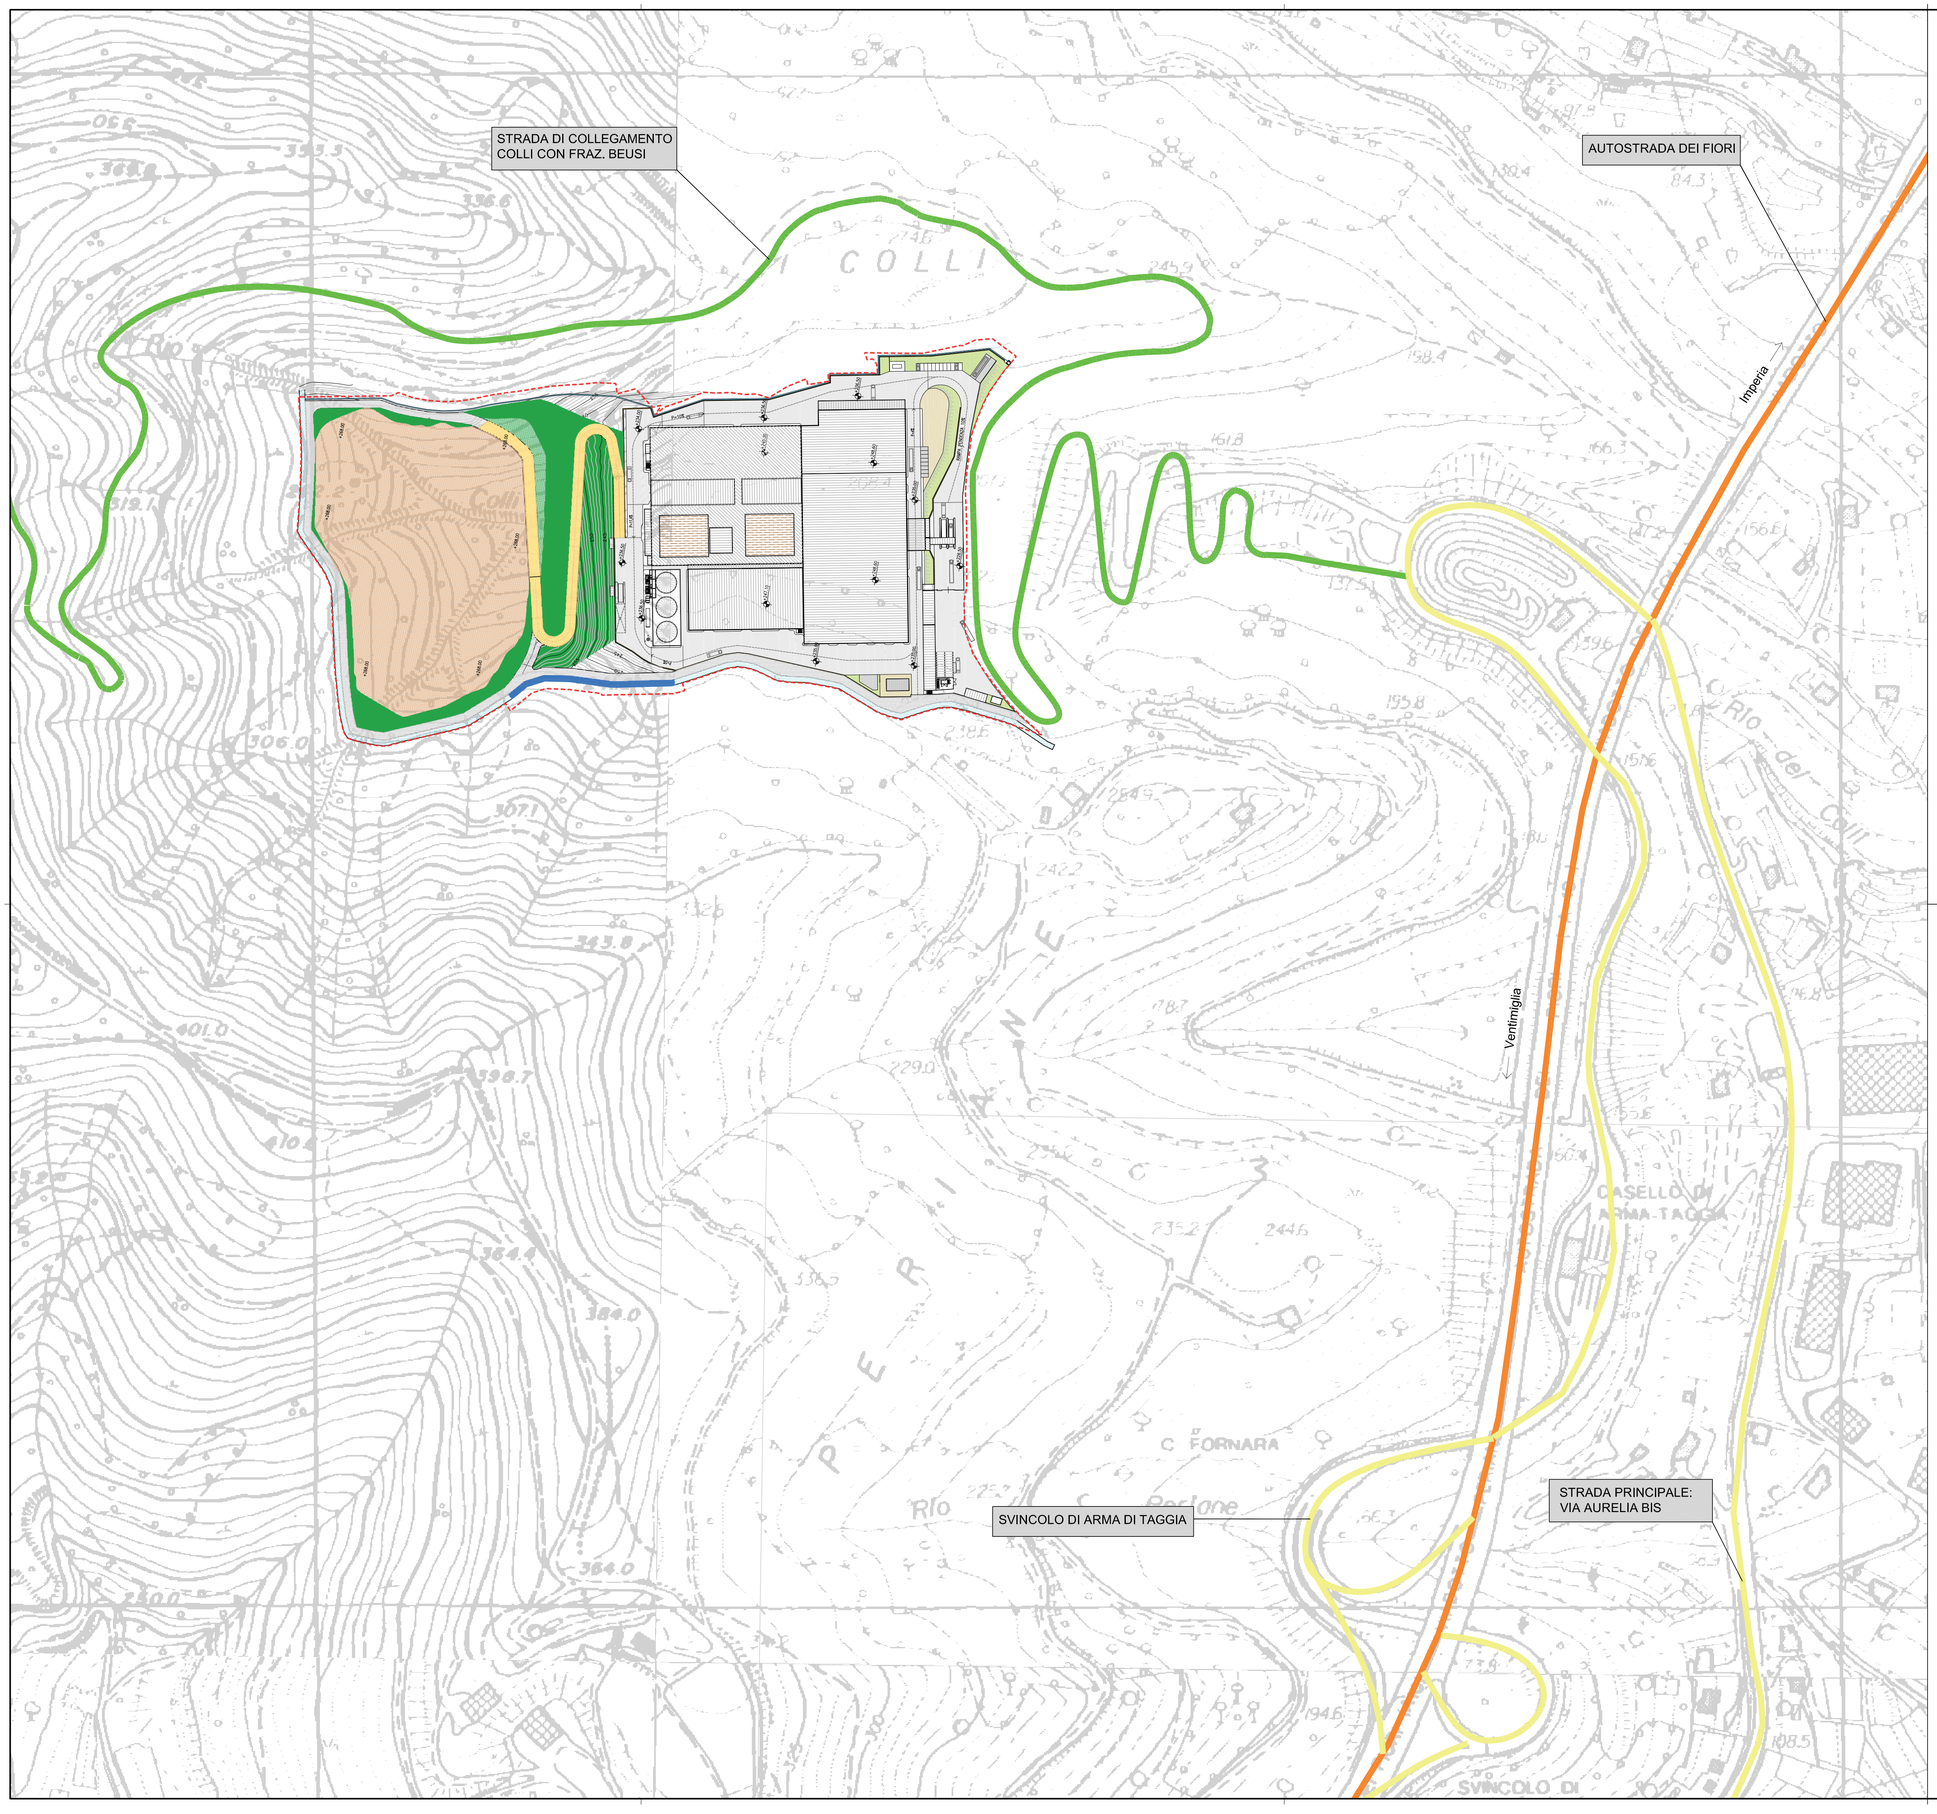


LEGENDA

- LIMITE AREA DI INTERVENTO
- AUTOSTRADA DEI FIORI A10
- STRADA PRINCIPALE: VIA AURELIA BIS
- STRADA DI COLLEGAMENTO COLLI CON FRAZIONE BEUSI (ACCESSO ALL'IMPIANTO)

PROVINCIA DI IMPERIA

COMUNE DI TAGGIA

IMPIANTO INTEGRATO DI TRATTAMENTO, RECUPERO E VALORIZZAZIONE DEI RIFIUTI SOLIDI URBANI DELLA PROVINCIA DI IMPERIA

IDRO EDIL S.R.L.

WASTE TREATMENT TECHNOLOGIES

PROGETTO DI FATTIBILITÀ TECNICA ED ECONOMICA

SERIE PROGETTO

PLANIMETRIA GENERALE

TAV.	SCALA	COM	DOC	FOGLIO	REV.
C1	1:2000	8,3,9	P,P,.,A,0,4,1	0,1 di 0,1	3

ICARIA

ICARIA srl
SOCIETÀ DI INGEGNERIA
Via La Spezia, 6 - 00182 Roma
Corso Cavour, 445 - 05018 Orvieto (Tr)
tel +39 0763 34 08 75 Fax +39 0763 34 12 51
www.icariasrl.it info@icariasrl.it

ORDINE degli INGEGNERI
INGEGNERE
Vladimiro ROTISCIANI
sez. A
n. 876
Provincia di TERNI

REVISIONE	DATA	OGGETTO	REDATTO	VERIFICATO	APPROVATO	AUTORIZZATO
3	APRILE 2017	REVISIONE a seguito Delib. C.P. N.2 del 20.02.2017	C.S.	A.S.	V.R.	V.R.
1	GENNAIO 2012	REVISIONE	ER/MG	VR	VR	VR
0	GENNAIO 2012	EMISSIONE	ER	M.S.	V.R.	V.R.