
SEZIONE LONGITUDINALE A-A - scala 1:1.000

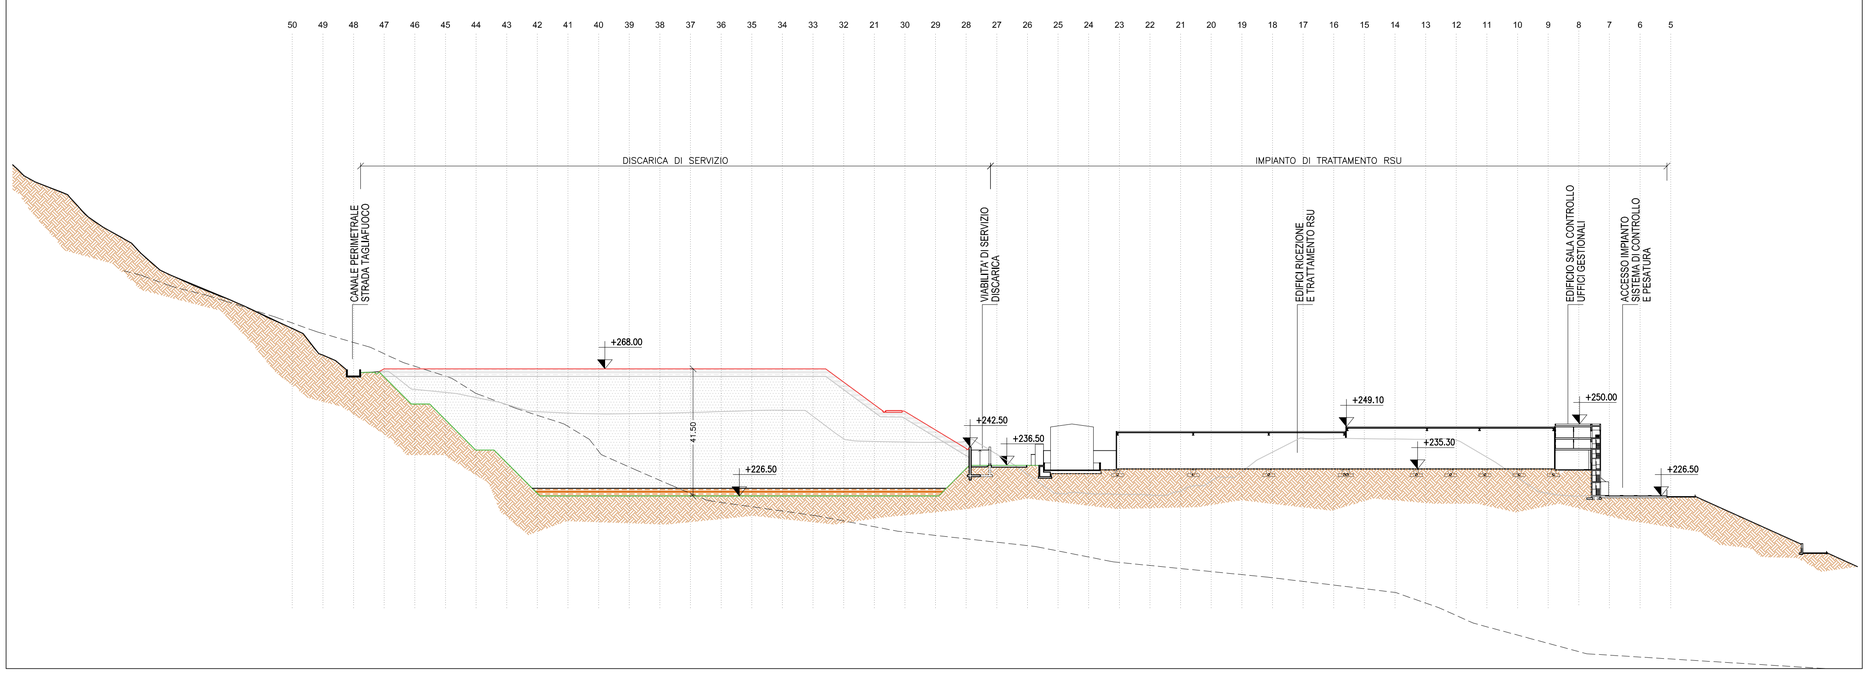


PROFILO LONGITUDINALE SEZ. A-A

LEGENDA

- PROFILO ORIGINARIO TERRENO (ALTIMETRIA C.T.R.)
- PROFILO TERRENO STATO ATTUALE
- FONDO SCAVO / RIPROFILATURA DI PROGETTO
- COLMATA DISCARICA DI SERVIZIO

PROFILO GENERALE scala 1:2.000

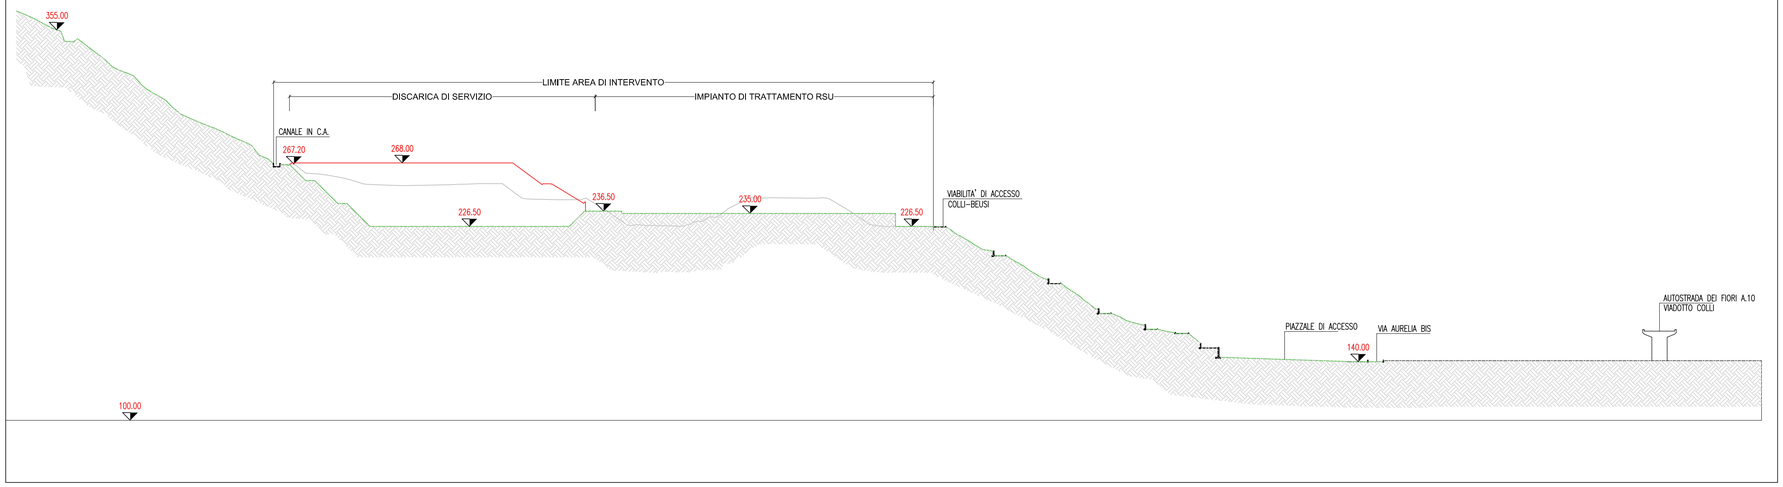

PROVINCIA DI IMPERIA

COMUNE DI TAGGIA

IMPIANTO INTEGRATO DI TRATTAMENTO, RECUPERO E VALORIZZAZIONE DEI RIFIUTI SOLIDI URBANI DELLA PROVINCIA DI IMPERIA

IDRO EDIL S.R.L.

WASTE TREATMENT TECHNOLOGIES

PROGETTO DI FATTIBILITÀ TECNICA ED ECONOMICA

SERIE PROGETTO

SEZIONE LONGITUDINALE A-A PROFILO

TAV.	SCALA	COM	DOC	FOGLIO	REV.
C5	1:1.000-1:2.000	8,3,9	P,P,.,A,0,4,5	0,1 DI 0,1	3

ICARIA

ICARIA srl
SOCIETÀ DI INGEGNERIA
Via La Spezia, 6 - 00182 Roma
Corso Cavour, 445 - 05018 Orvieto (Tr)
tel +39 0763 34 08 75 Fax +39 0763 34 12 51
www.icariasrl.it info@icariasrl.it

ORDINE degli INGEGNERI
INGEGNERE
Vladimiro
ROTISCIANI
sez. A n. 376
Provincia di TERNI

REVISIONE	DATA	OGGETTO	REDATTO	VERIFICATO	APPROVATO	AUTORIZZATO
3	APRILE 2017	REVISIONE a seguito Delib. C.P. N.2 del 20.02.2017	C.S.	A.S.	V.R.	V.R.
2	APRILE 2013	REVISIONE	M.D.	M.S.	V.R.	V.R.
0	GENNAIO 2012	EMISSIONE	S.C./M.D.	M.S.	V.R.	V.R.