

OPERE DI SOSTEGNO - TIPO 1
VERSANTE DESTRA IDRAULICA

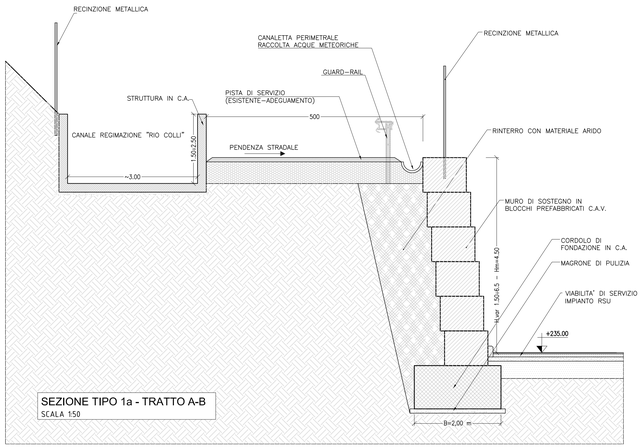


SEZIONE TIPO 1a - TRATTO A-B
SCALA 1:50

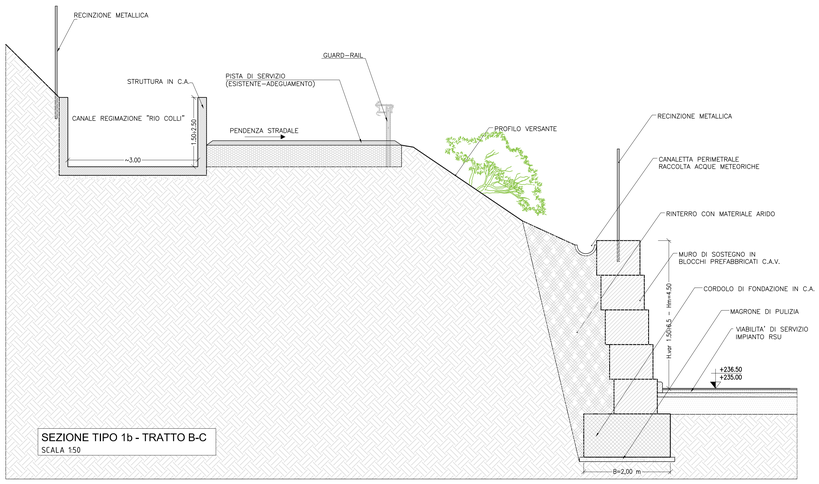


SEZIONE TIPO 1b - TRATTO B-C
SCALA 1:50


OPERE DI SOSTEGNO - TIPO 2
VERSANTE SINISTRA IDRAULICA

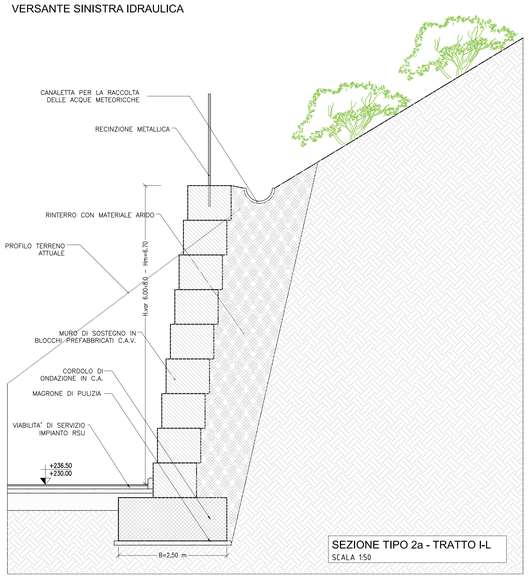


SEZIONE TIPO 2a - TRATTO I-L
SCALA 1:50

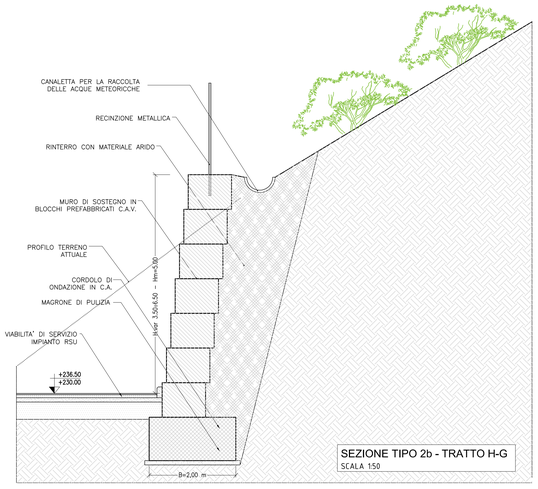


SEZIONE TIPO 2b - TRATTO H-G
SCALA 1:50

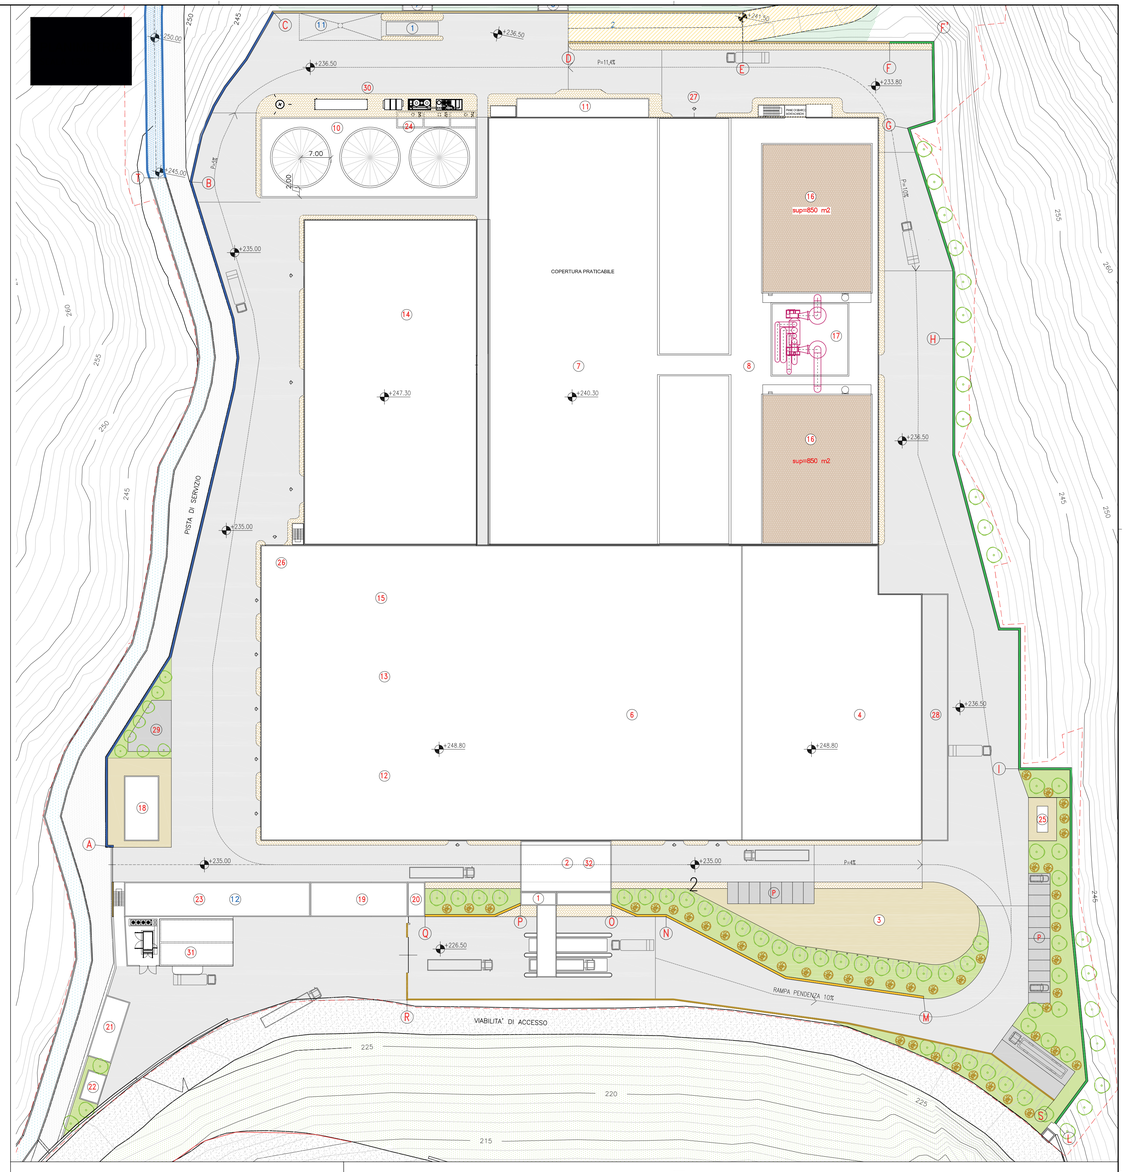

OPERE DI SOSTEGNO - TIPO 3
LATO FRONTE STRADA DI ACCESSO

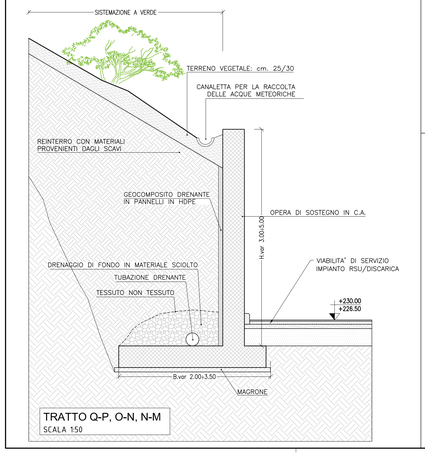


TRATTO Q-P, O-N, N-M
SCALA 1:50

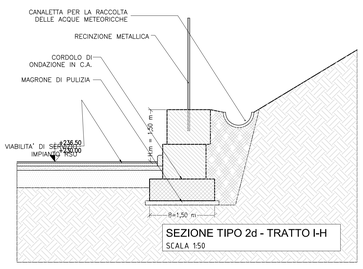


SEZIONE TIPO 2d - TRATTO I-H
SCALA 1:50

MURI DI RECINZIONE - TIPO 4
DELIMITAZIONI PERIMETRALI

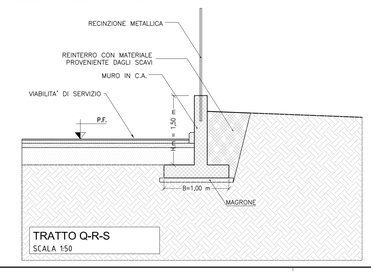


TRATTO Q-R-S
SCALA 1:50

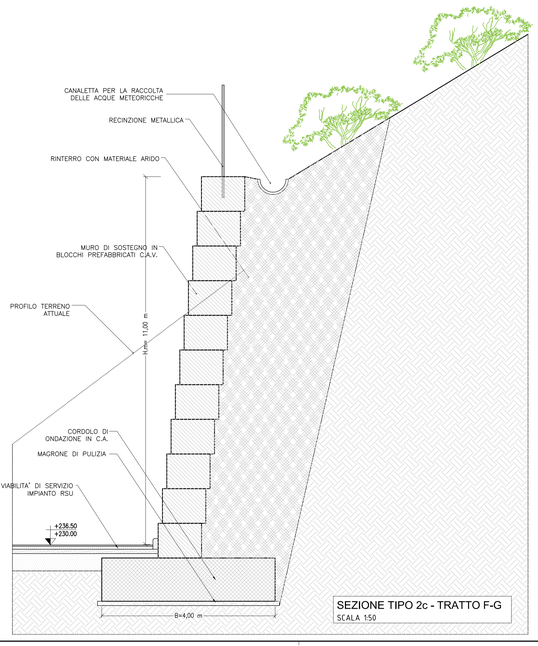


SEZIONE TIPO 2c - TRATTO F-G
SCALA 1:50

PAVIMENTAZIONE IN ASFALTO
SCALA 1:25

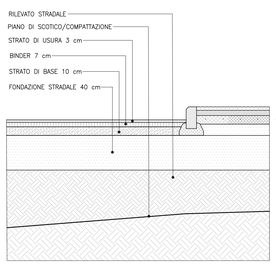

PAVIMENTAZIONE MARCIAPIEDI
SCALA 1:25

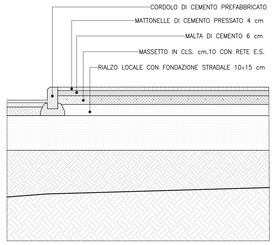

LEGENDA

- LIMITE AREA DI INTERVENTO
- VIABILITA' DI ACCESSO AGLI IMPIANTI
- INGRESSO IMPIANTI
- VIABILITA' DI SERVIZIO pavimentazione in asfalto
- PARCHEGGI PERSONALE E VISITATORI pavimentazione in asfalto
- ISOLA FUNZIONALE pavimentazione in cls tipo industriale
- MARCIAPIEDI masselli autobloccanti in cls.
- SISTEMAZIONE A VERDE
- ALBERO AD ALTO FUSTO
- CESPUGLIO
- OPERE DI SOSTEGNO TIPO 1 lato destra idraulica
  A-B : tipo 1a - L. 160 m
  B-C : tipo 1b - L. 45 m
- OPERE DI SOSTEGNO TIPO 2 lato sinistra idraulica
  I-L : tipo 2a - L. 95 m
  G-H : tipo 2b - L. 50 m
  F-G : tipo 2c - L. 35 m
  I-H : tipo 2d - L. 105 m
- OPERE DI SOSTEGNO TIPO 3 lato fronte strada di accesso
  N-M : tipo 3a - L. 60 m
  Q-P : tipo 3b - L. 22 m
  O-N : tipo 3b - L. 13 m
- MURI DI RECINZIONE TIPO 4 delimitazioni perimetrali
  Q-R-S : tipo 4 - L. 165 m

PROVINCIA DI IMPERIA — COMUNE DI TAGGIA

IMPIANTO INTEGRATO DI TRATTAMENTO, RECUPERO E VALORIZZAZIONE DEI RIFIUTI SOLIDI URBANI DELLA PROVINCIA DI IMPERIA

PROGETTO DI FATTIBILITÀ TECNICA ED ECONOMICA

SOTTOPROGETTO 1 – IMPIANTO DI TRATTAMENTO RSU

SISTEMAZIONE ESTERNA
PLANIMETRIA – PARTICOLARI

TAV.	SCALA	COM	DOC	FOGLIO	REV.
D11/1	1:500/1:50/1:25	8,3,9	P,P,.,A,0,6,1	01 di 02	2

ICARIA srl
SOCIETÀ DI INGEGNERIA
Via La Spezia, 8 - 00182 Roma
Via Vittorio Veneto, 1 - 18038 Sanremo (IM)
tel +39 0752 34 68 75 - Fax +39 0763 34 12 51
www.icariasrl.it info@icariasrl.it

REVISIONE	DATA	OGGETTO	REDATTO	VERIFICATO	APPROVATO	AUTORIZZATO
2	APRILE 2017	REVISIONE a seguito Delib. C.P. N.2 del 20.02.2017	ER	AS	VR	VR
1	APRILE 2013	REVISIONE	C.S.	A.S.	V.R.	V.R.
0	GENNAIO 2012	EMISSIONE	ER/AC	S.S.	V.R.	V.R.