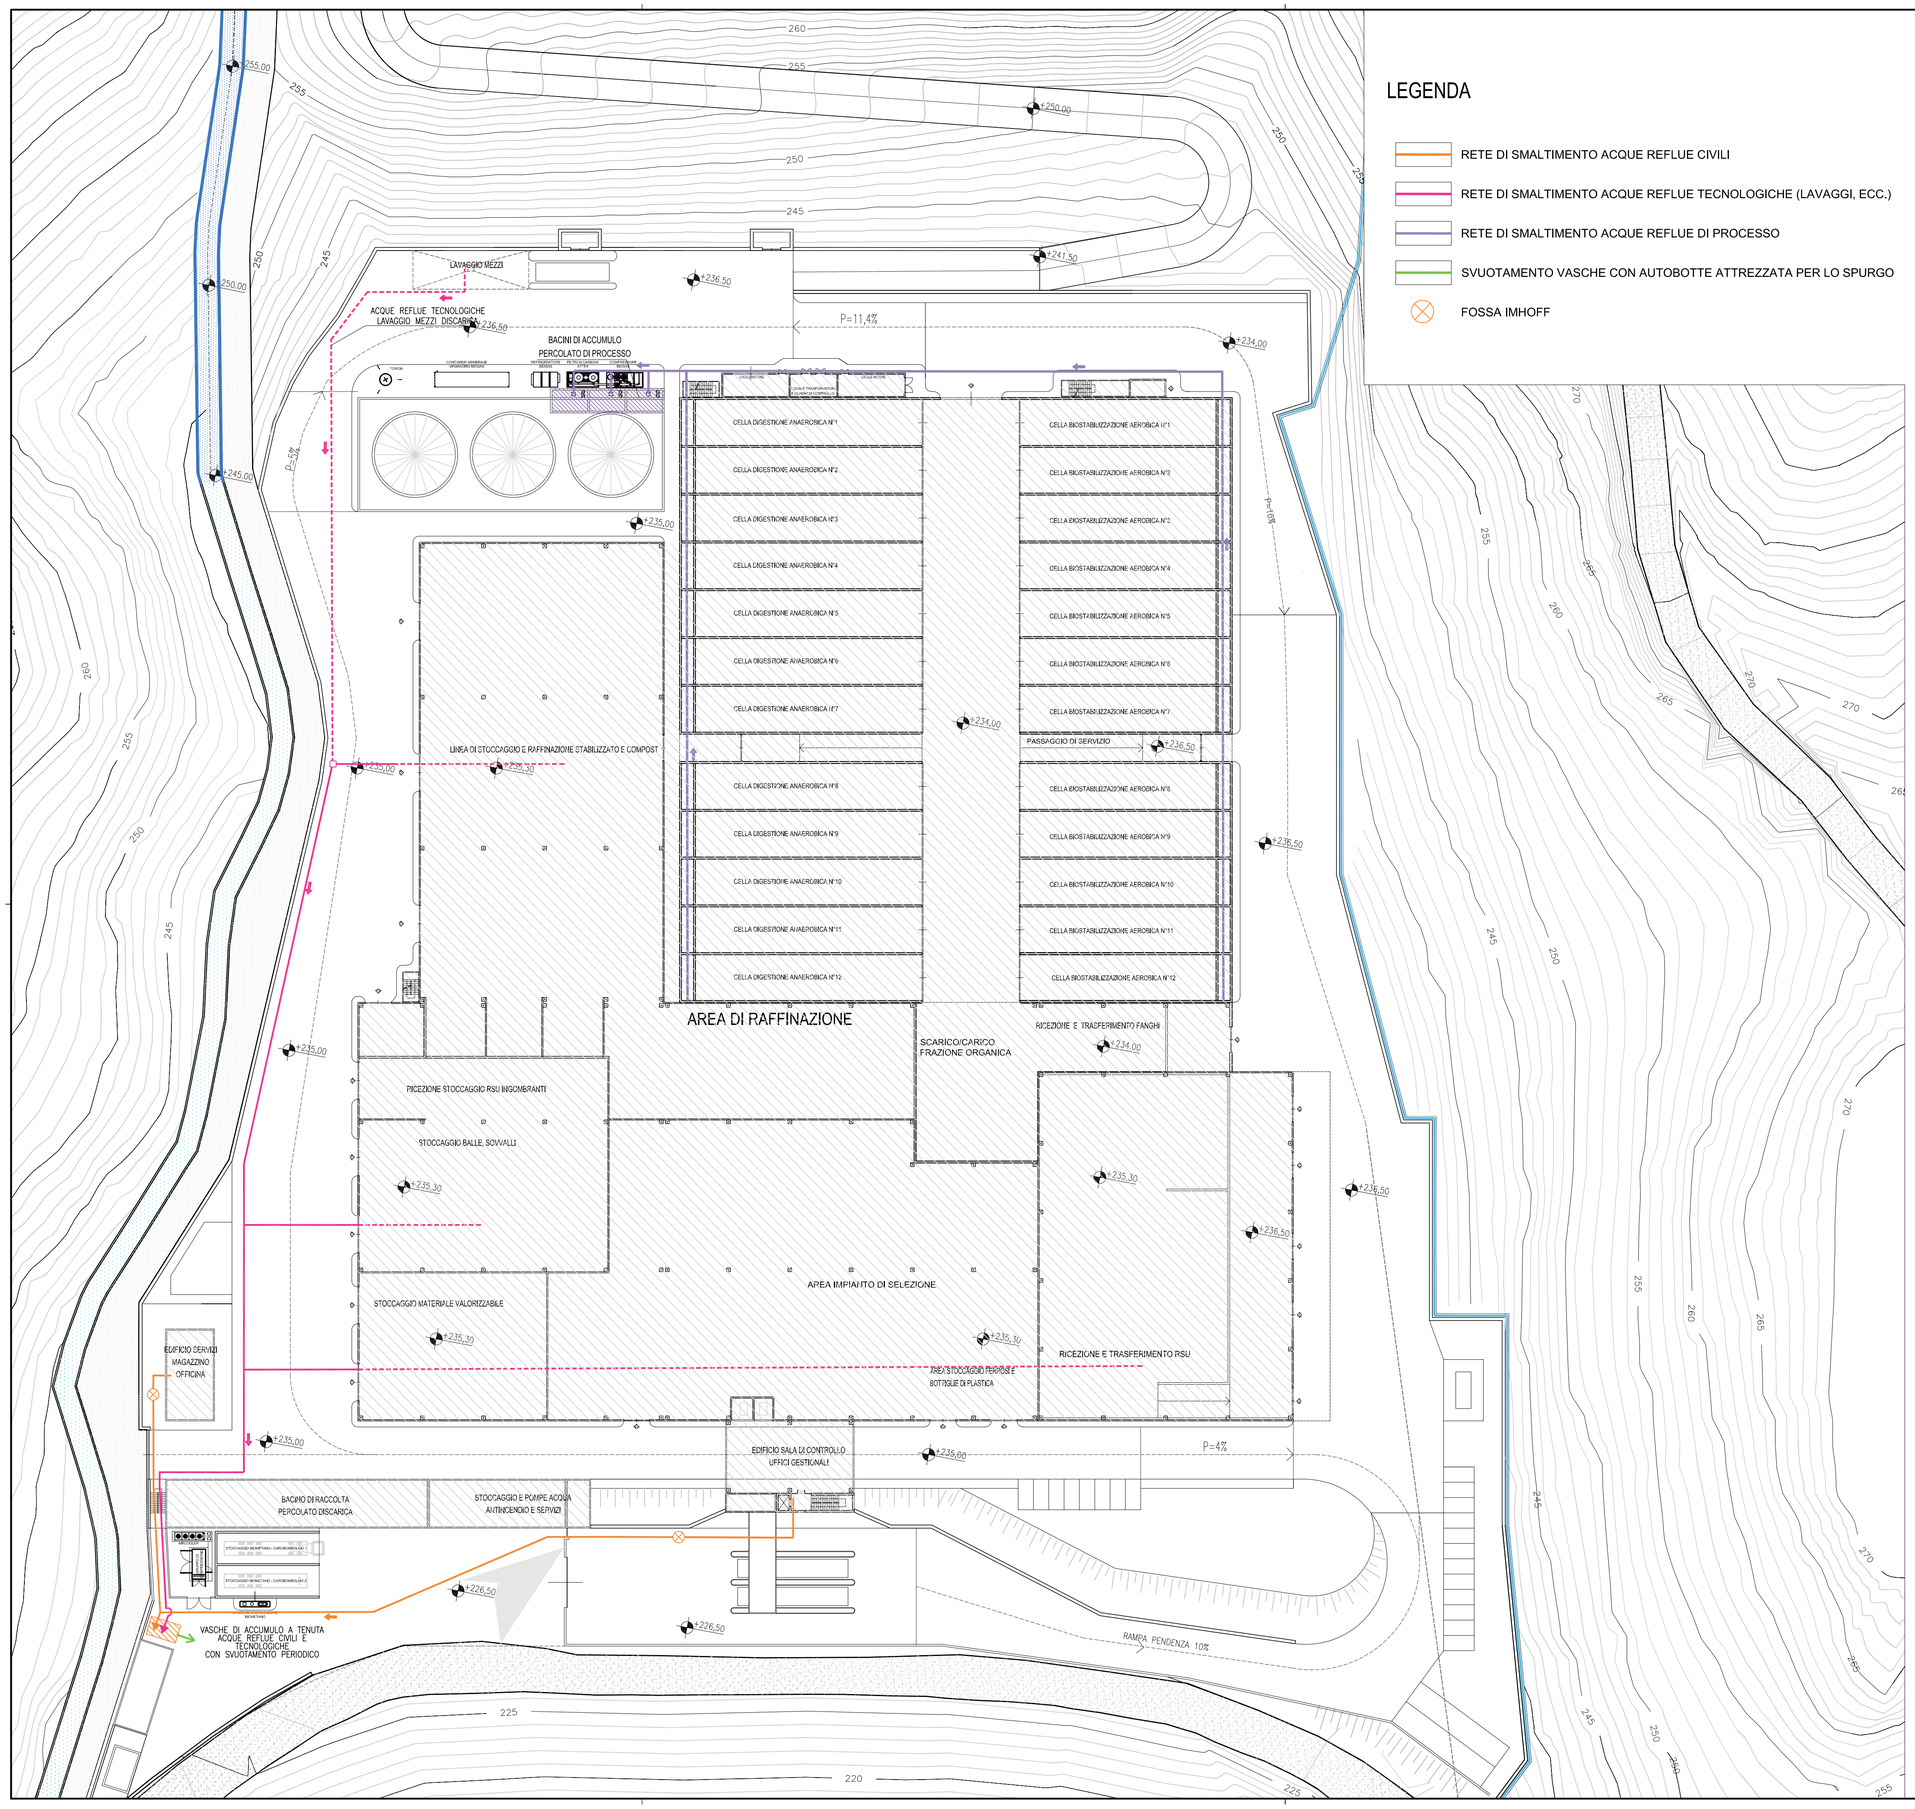



LEGENDA

- RETE DI SMALTIMENTO ACQUE REFLUE CIVILI
- RETE DI SMALTIMENTO ACQUE REFLUE TECNOLOGICHE (LAVAGGI, ECC.)
- RETE DI SMALTIMENTO ACQUE REFLUE DI PROCESSO
- SVUOTAMENTO VASCHE CON AUTOBOTTE ATTREZZATA PER LO SPURGO
- FOSSA IMHOFF

RETE ACQUE REFLUE CIVILI E TECNOLOGICHE


SEZIONE TIPO DI SCAVO SU VIABILITA'

SCALA 1:25

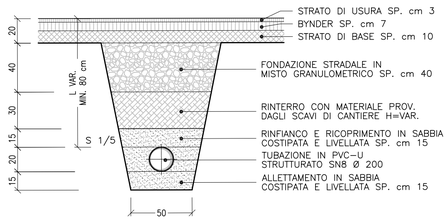

SEZIONE TIPO DI SCAVO SU ISOLA

SCALA 1:25

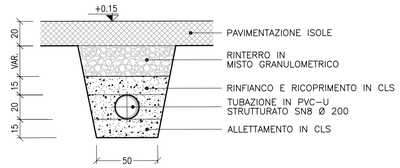

PROVINCIA DI IMPERIA

COMUNE DI TAGGIA

IMPIANTO INTEGRATO DI TRATTAMENTO, RECUPERO E VALORIZZAZIONE DEI RIFIUTI SOLIDI URBANI DELLA PROVINCIA DI IMPERIA

IDRO EDIL S.R.L.

WASTE TREATMENT TECHNOLOGIES

PROGETTO DI FATTIBILITÀ TECNICA ED ECONOMICA

SOTTOPROGETTO 1 – IMPIANTO DI TRATTAMENTO RSU

SISTEMA DI SMALTIMENTO ACQUE REFLUE CIVILI, TECNOLOGICHE E DI PROCESSO PLANIMETRIA – PARTICOLARI

TAV.	SCALA	COM	DOC	FOGLIO	REV.
D23	1:500/25	8 3 9	P P . A 0 7 7	0 1 DI 0 1	2

ICARIA

ICARIA srl
SOCIETÀ DI INGEGNERIA
Via La Spezia, 6 - 00182 Roma
Corso Cavour, 445 - 05018 Orvieto (Tr)
tel +39 0763 34 08 75 Fax +39 0763 34 12 51
www.icariasrl.it info@icariasrl.it

ORDINE degli INGEGNERI PROVINCIA di TERNI
INGEGNERE
Vladimiro ROTISCIANI
sezione A
n. A 376

REVISIONE	DATA	OGGETTO	REDATTO	VERIFICATO	APPROVATO	AUTORIZZATO
3	APRILE 2017	REVISIONE a seguito Delib. C.P. N.2 del 20.02.2017				
1	APRILE 2013	REVISIONE	C.S.	A.S.	V.R.	V.R.
0	GENNAIO 2012	EMISSIONE	L.P.	M.G.	V.R.	V.R.