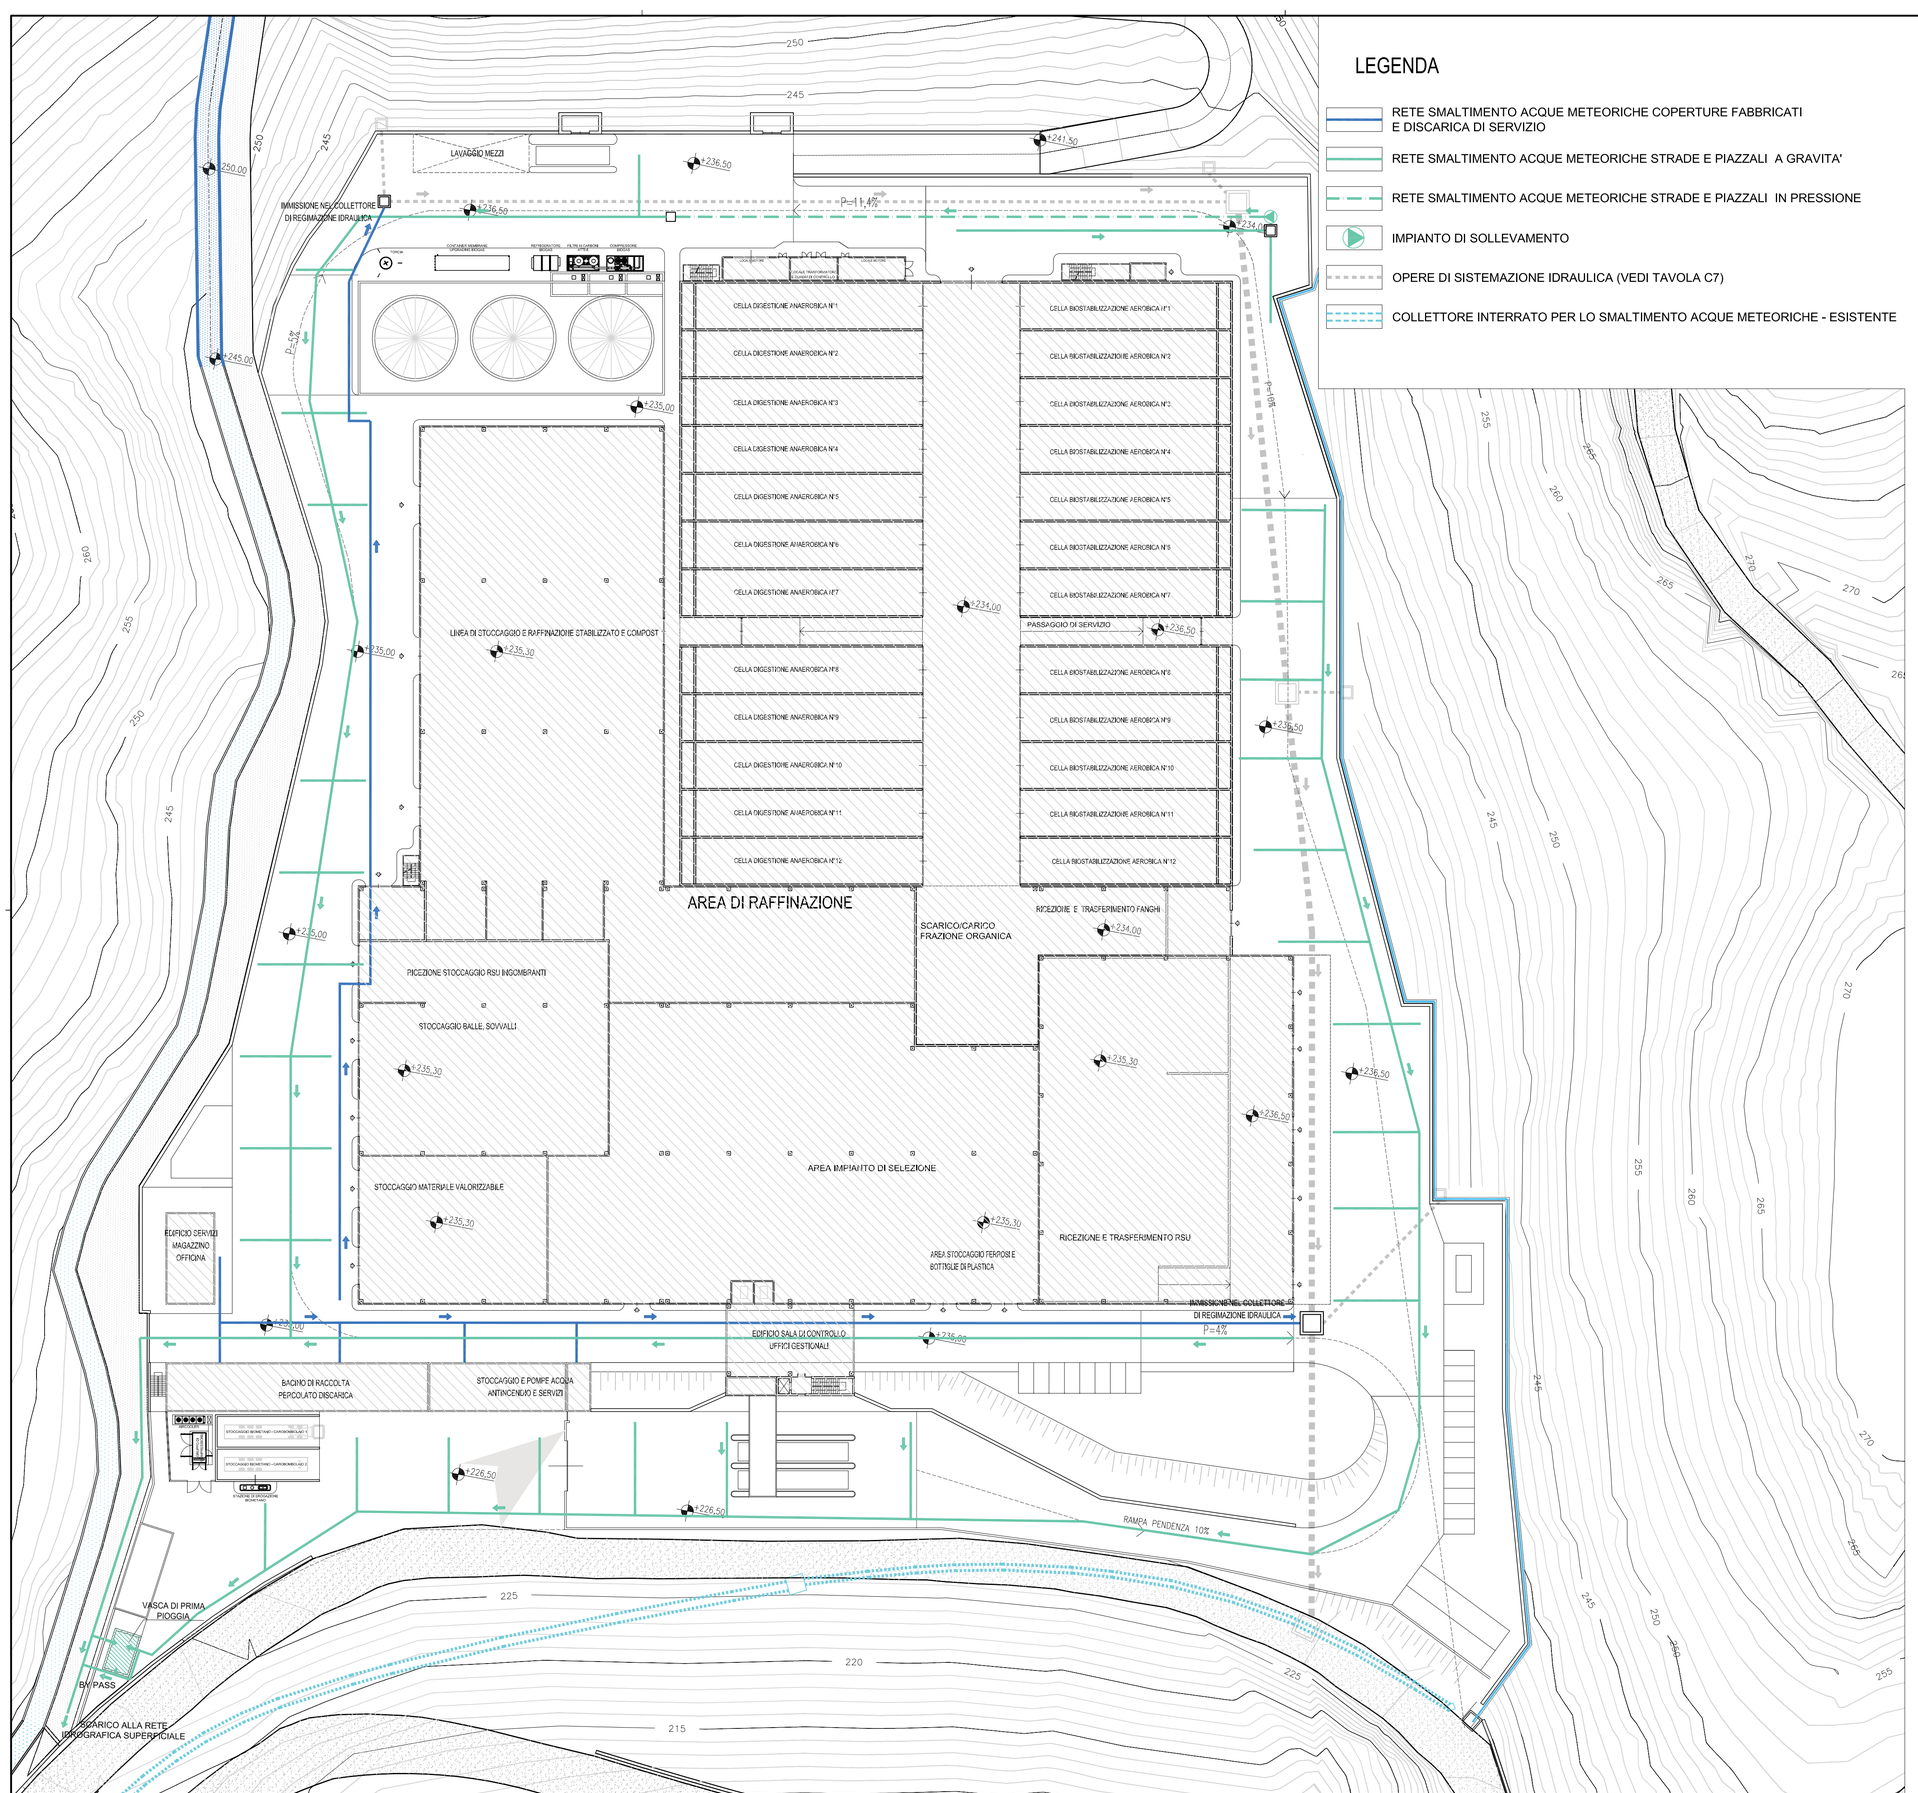



LEGENDA

- RETE SMALTIMENTO ACQUE METEORICHE COPERTURE FABBRICATI E DISCARICA DI SERVIZIO
- RETE SMALTIMENTO ACQUE METEORICHE STRADE E PIAZZALI A GRAVITA'
- RETE SMALTIMENTO ACQUE METEORICHE STRADE E PIAZZALI IN PRESSIONE
- IMPIANTO DI SOLLEVAMENTO
- OPERE DI SISTEMAZIONE IDRAULICA (VEDI TAVOLA C7)
- COLLETTORE INTERRATO PER LO SMALTIMENTO ACQUE METEORICHE - ESISTENTE

RETE ACQUE METEORICHE


SEZIONE TIPO DI SCAVO

SCALA 1:25

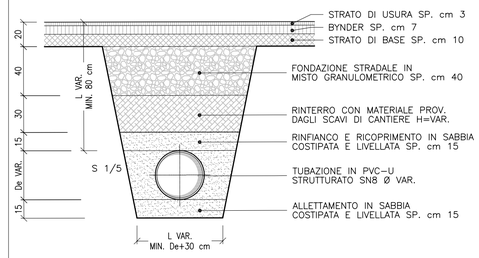

POZZETTO DI ISPEZIONE E RACCORDO TIPO

SCALA 1:25

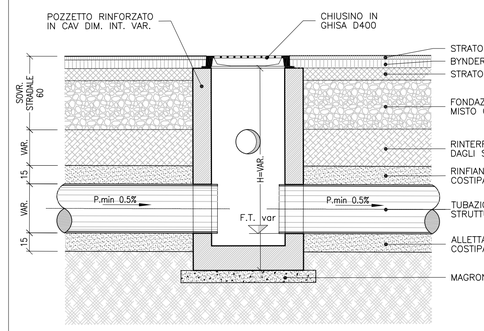

PROVINCIA DI IMPERIA

COMUNE DI TAGGIA

IMPIANTO INTEGRATO DI TRATTAMENTO, RECUPERO E VALORIZZAZIONE DEI RIFIUTI SOLIDI URBANI DELLA PROVINCIA DI IMPERIA

IDRO EDIL S.R.L.

WASTE TREATMENT TECHNOLOGIES

PROGETTO DI FATTIBILITÀ TECNICA ED ECONOMICA

SOTTOPROGETTO 1 – IMPIANTO DI TRATTAMENTO RSU

SISTEMA DI SMALTIMENTO ACQUE METEORICHE PLANIMETRIA – PARTICOLARI

TAV.	SCALA	COM	DOC	FOGLIO	REV.
D24	1:500/25	8,3,9	P,P,.,A,0,7,8	0,1 DI 0,1	3

ICARIA

ICARIA srl
SOCIETÀ DI INGEGNERIA
Via La Spezia, 6 - 00182 Roma
Corso Cavour, 445 - 05018 Orvieto (Tr)
tel +39 0763 34 08 75 Fax +39 0763 34 12 51
www.icariasrl.it info@icariasrl.it

ORDINE degli INGEGNERI
INGEGNERE
Vladimiro ROTISCIANI
sez. A
n. 376
civile ed ambientale
dell'informazione
Provincia di TERNI

REVISIONE	DATA	OGGETTO	REDATTO	VERIFICATO	APPROVATO	AUTORIZZATO
3	APRILE 2017	REVISIONE a seguito Delib. C.P. N.2 del 20.02.2017	C.S.	A.S.	V.R.	V.R.
2	APRILE 2013	REVISIONE	C.S.	A.S.	V.R.	V.R.
0	GENNAIO 2012	EMISSIONE	M.G.	M.S.	V.R.	V.R.