
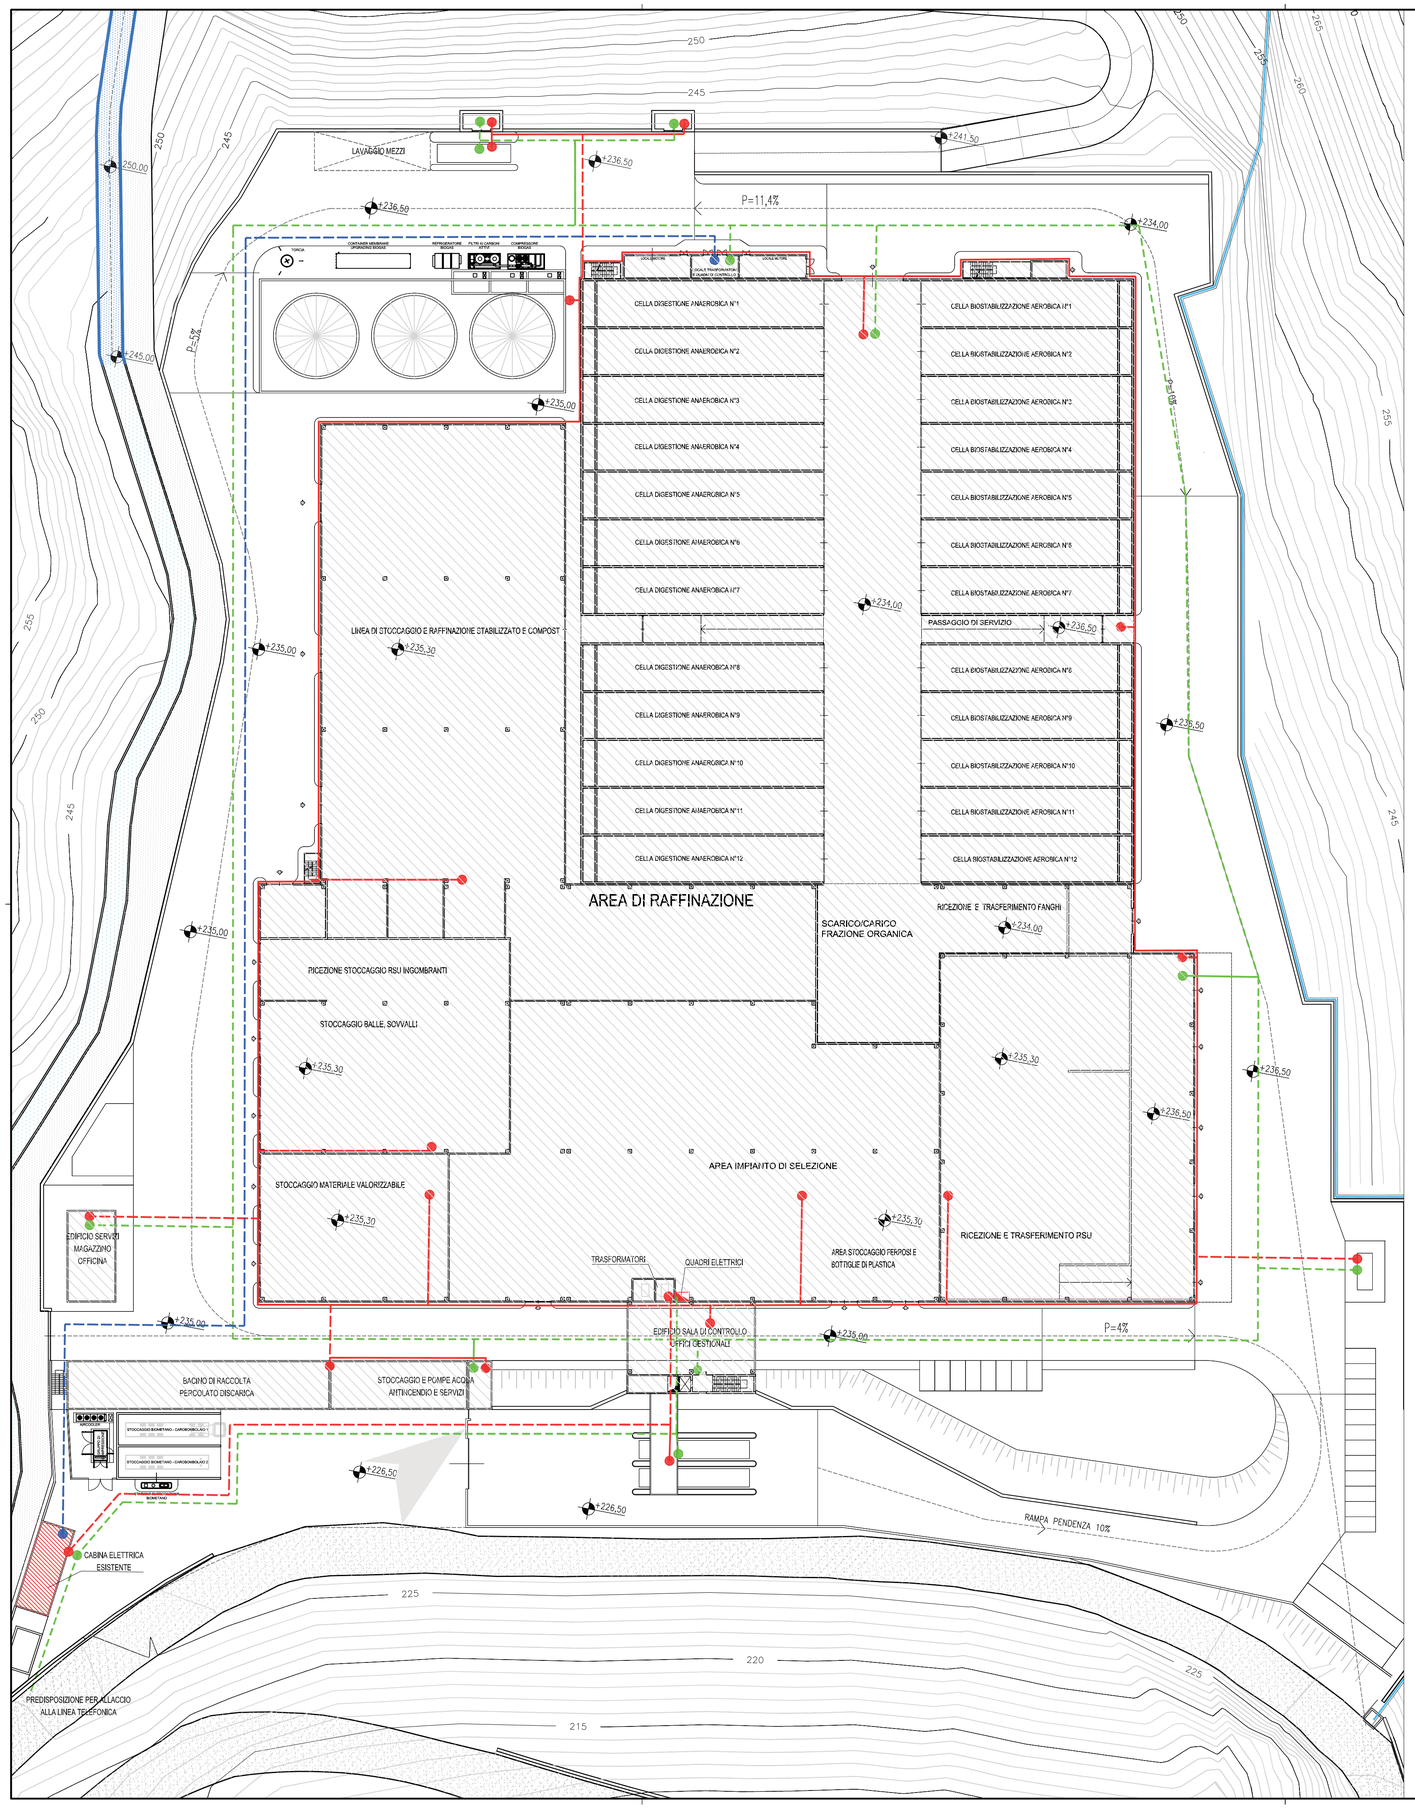


CAVIDOTTI A PARETE

SEZIONE TIPICA


SCALA 1:25

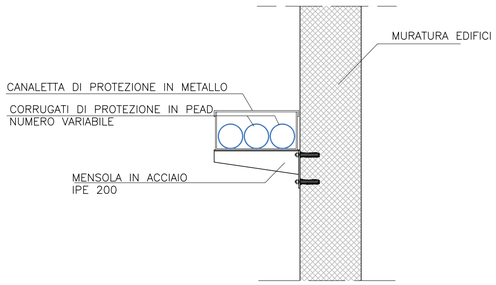

CAVIDOTTI ELETTRICI

SCALA 1:25

POZZETTO TIPO

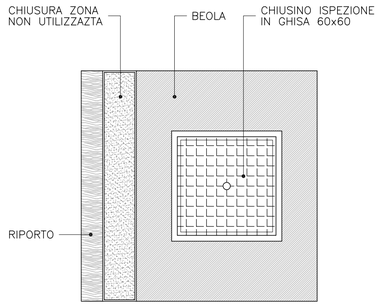


PIANTA



SEZIONE


SEZIONE TIPO (GENERICA)
CUNICOLO ELETTRICO INTERRATO

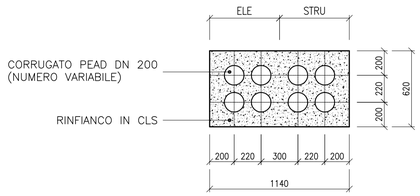

IMPIANTI DI SERVIZIO

SEZIONE TIPO SU VIABILITA'

SCALA 1:25

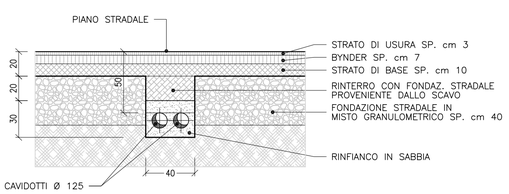

LEGENDA

- CAVIDOTTO ELETTRICO A PARETE - DISTRIBUZIONE UTENZE
- CAVIDOTTO ELETTRICO INTERRATO - DISTRIBUZIONE UTENZE
- CAVIDOTTO ELETTRICO INTERRATO MT
- POZZETTI PER CAVIDOTTI ELETTRICI
- IMPIANTI DI SERVIZIO
- PUNTI DI UTILIZZAZIONE/DERIVAZIONE IMPIANTI DI SERVIZIO

PROVINCIA DI IMPERIA

COMUNE DI TAGGIA

IMPIANTO INTEGRATO DI TRATTAMENTO, RECUPERO E VALORIZZAZIONE DEI RIFIUTI SOLIDI URBANI DELLA PROVINCIA DI IMPERIA

IDRO EDIL S.R.L.

WASTE TREATMENT TECHNOLOGIES

PROGETTO DI FATTIBILITÀ TECNICA ED ECONOMICA

SOTTOPROGETTO 1 – IMPIANTO DI TRATTAMENTO RSU

CAVIDOTTI ELETTRICI
PLANIMETRIA – PARTICOLARI

TAV.	SCALA	COM	DOC	FOGLIO	REV.
D25	1:500	8,3,9	P,P,.A,0,8,0	0,1 DI 0,1	2

ICARIA

ICARIA srl
SOCIETÀ DI INGEGNERIA
Via La Spezia, 6 - 00182 Roma
Corso Cavour, 445 - 05018 Orvieto (Tr)
tel +39 0763 34 08 75 Fax +39 0763 34 12 51
www.icaria.it info@icaria.it

ORDINE degli INGEGNERI
INGEGNERE
Vladimiro
ROTISCIANI
sezione A
A 376
Provincia di TERNI

REVISIONE	DATA	OGGETTO	REDATTO	VERIFICATO	APPROVATO	AUTORIZZATO
2	APRILE 2017	REVISIONE a seguito Delib. C.P. N.2 del 20.02.2017	AS	AS	VR	VR
1	APRILE 2013	REVISIONE	C.S.	A.S.	V.R.	V.R.
0	GENNAIO 2012	EMISSIONE	M.G./L.P.	M.S.	V.R.	V.R.