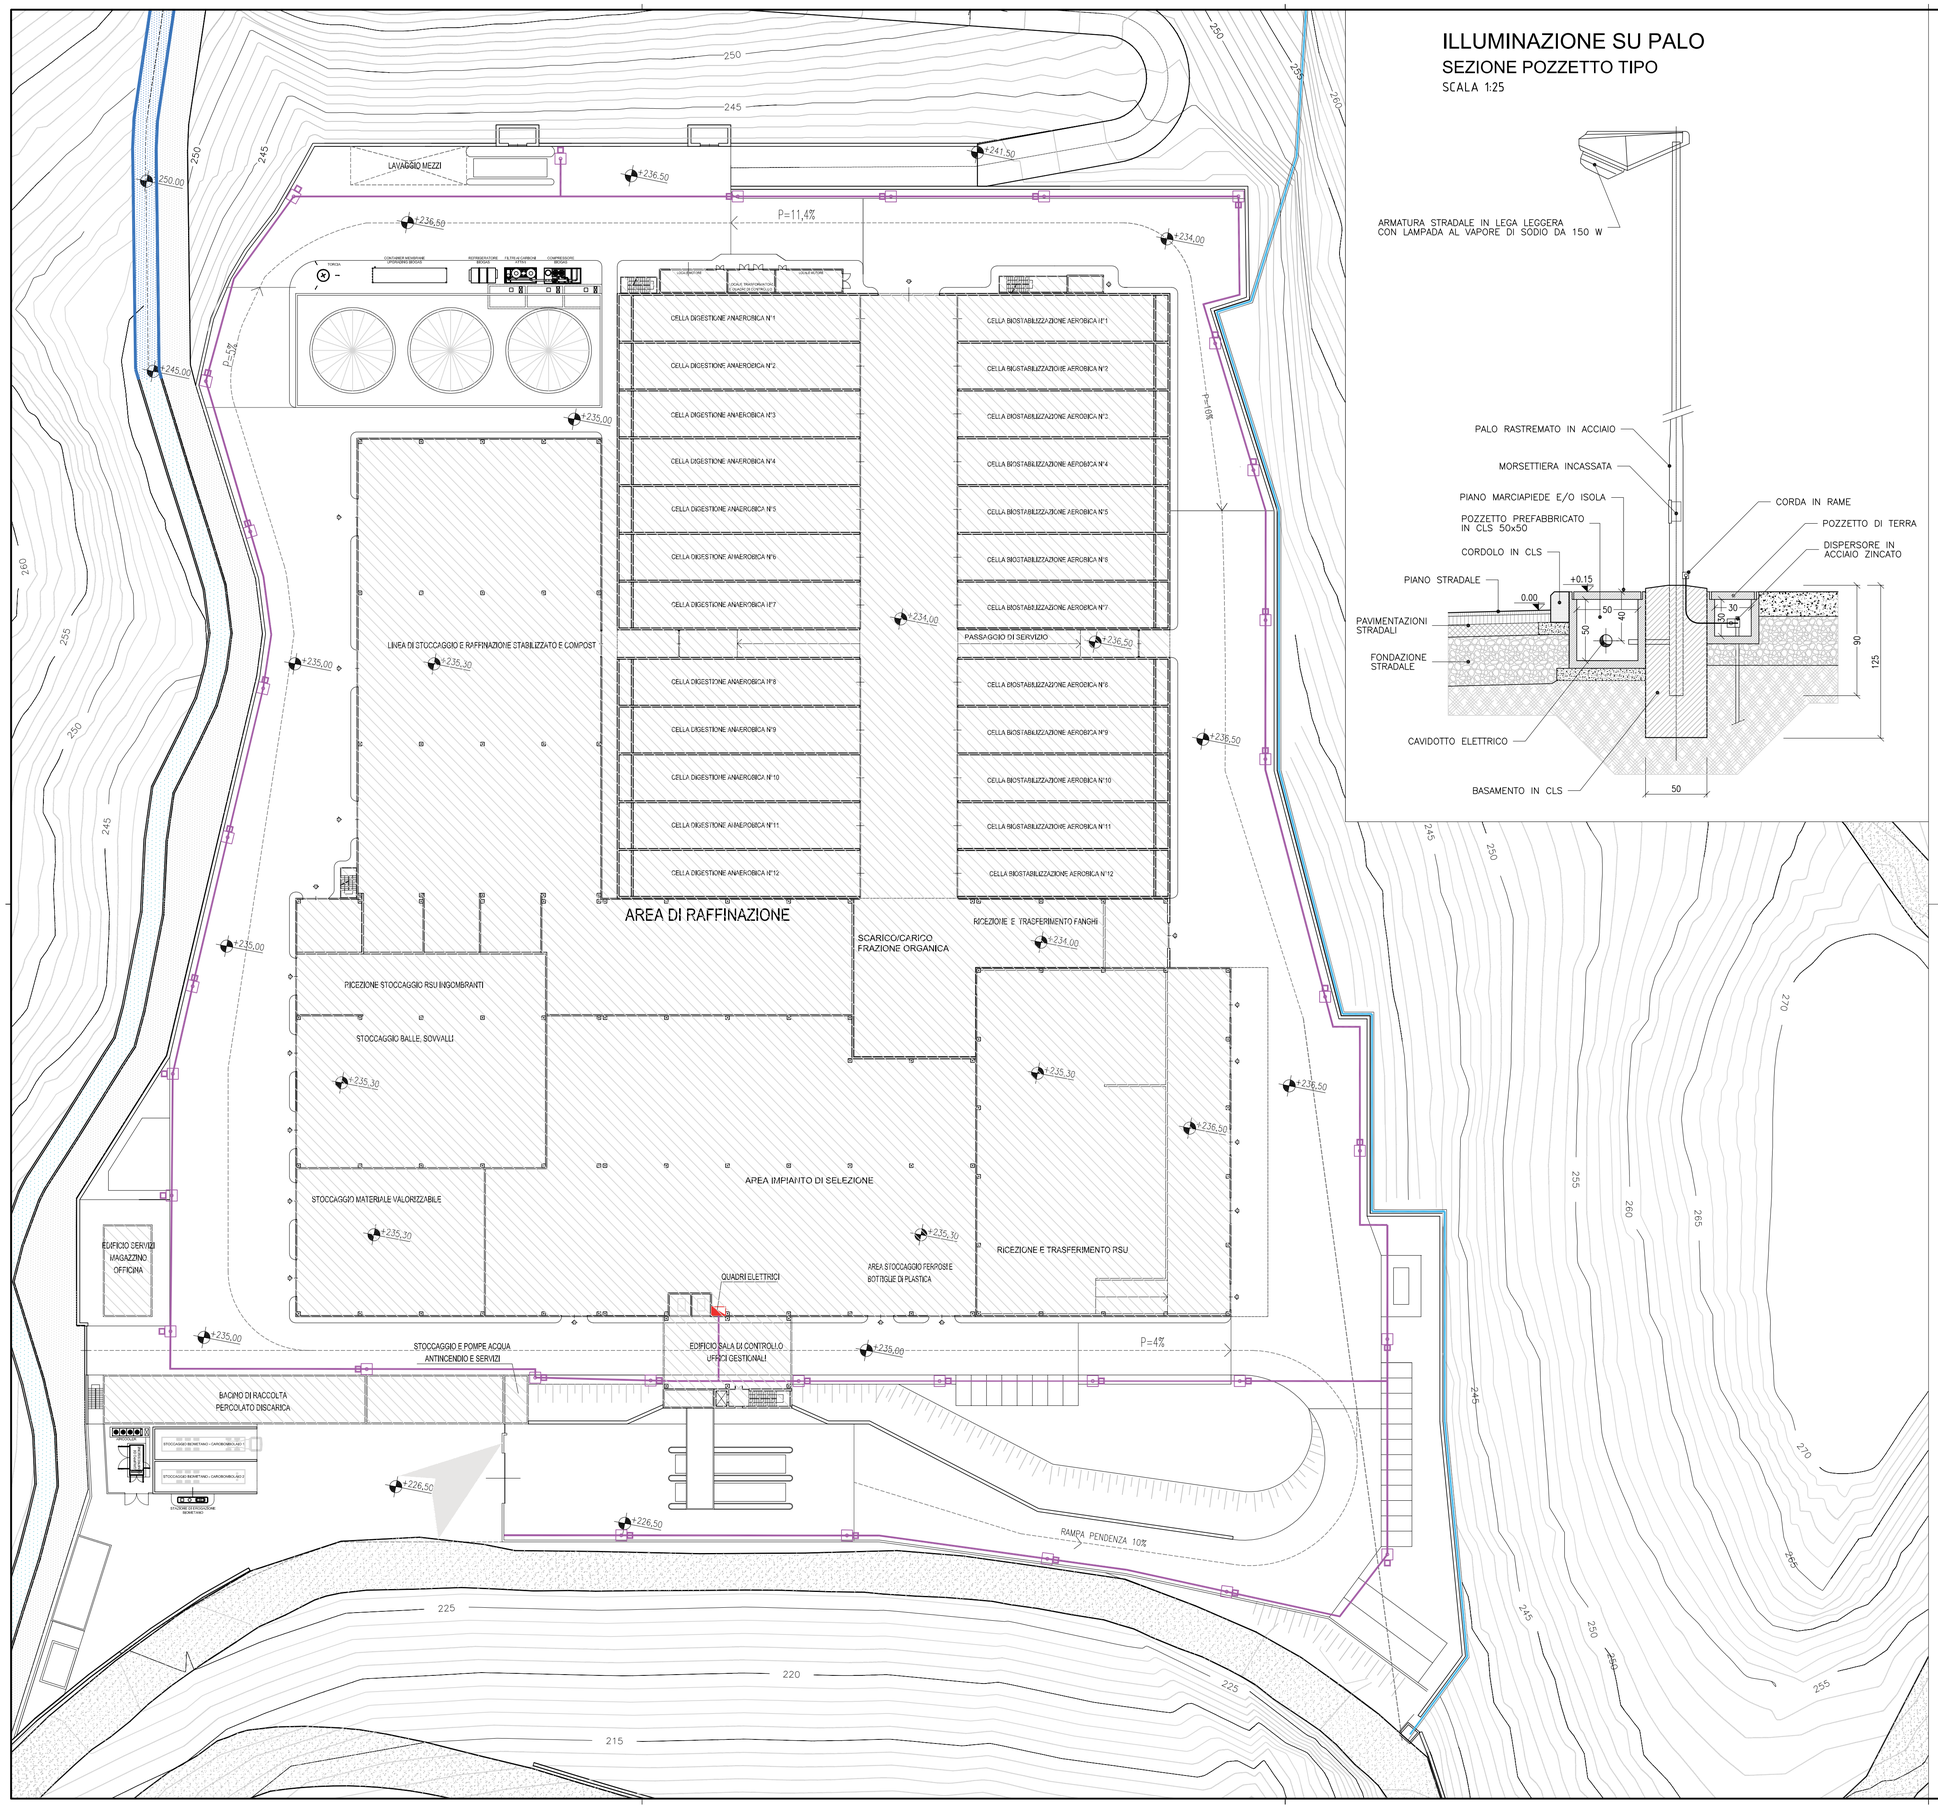


ILLUMINAZIONE SU PALO

SEZIONE POZZETTO TIPO

SCALA 1:25

LEGENDA


RETE DI ILLUMINAZIONE ESTERNA

PROIETTORE SU PALO

ILLUMINAZIONE PUBBLICA

SEZIONE TIPO SU VIABILITA'

SCALA 1:25

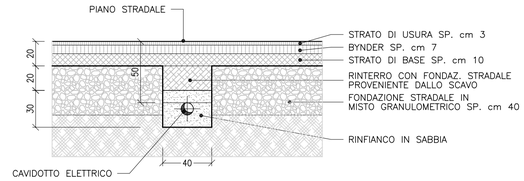

PROVINCIA DI IMPERIA

COMUNE DI TAGGIA

IMPIANTO INTEGRATO DI TRATTAMENTO, RECUPERO E VALORIZZAZIONE DEI RIFIUTI SOLIDI URBANI DELLA PROVINCIA DI IMPERIA

IDRO EDIL S.R.L.

WASTE TREATMENT TECHNOLOGIES

PROGETTO DI FATTIBILITÀ TECNICA ED ECONOMICA

SOTTOPROGETTO 1 – IMPIANTO DI TRATTAMENTO RSU

IMPIANTO DI ILLUMINAZIONE ESTERNA PLANIMETRIA – PARTICOLARI

TAV.	SCALA	COM	DOC	FOGLIO	REV.
D26	1:500	8,3,9	P,P,.,A,0,8,1	0,1 di 0,1	2

ICARIA

ICARIA srl
SOCIETÀ DI INGEGNERIA
Via La Spezia, 6 - 00182 Roma
Corso Cavour, 445 - 05018 Orvieto (Tr)
tel +39 0763 34 08 75 Fax +39 0763 34 12 51
www.icariasrl.it info@icariasrl.it

ORDINE degli INGEGNERI
INGEGNERE
Vladimiro ROTISCIANI
sez. A
n. A 376
Provincia di TERNI

REVISIONE	DATA	OGGETTO	REDATTO	VERIFICATO	APPROVATO	AUTORIZZATO
2	APRILE 2017	REVISIONE a seguito Delib. C.P. N.2 del 20.02.2017	ER	AS	VR	VR
1	APRILE 2013	REVISIONE	C.S.	A.S.	V.R.	V.R.
0	GENNAIO 2012	EMISSIONE	L.P.	M.G.	V.R.	V.R.