




PROSPETTO A

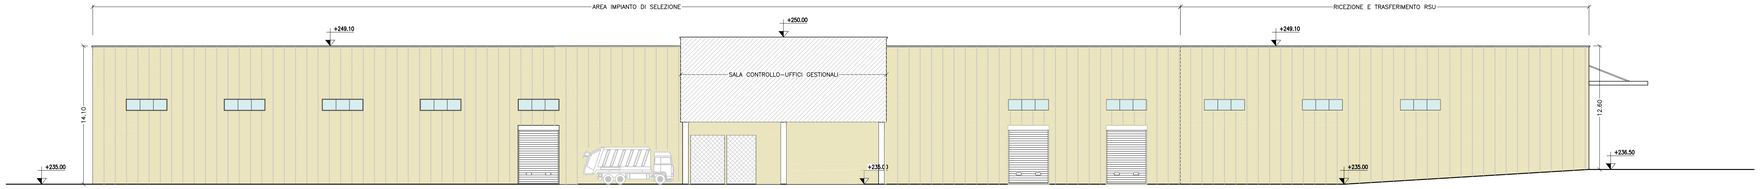

PROSPETTO B

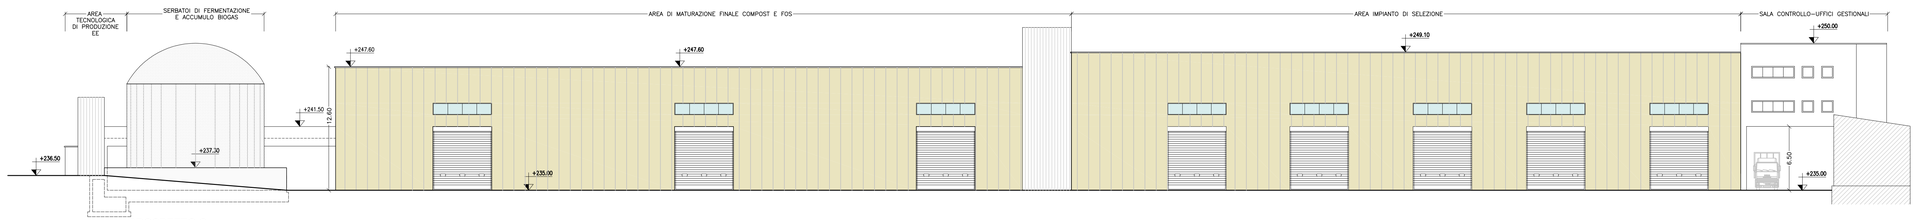


PROSPETTO C

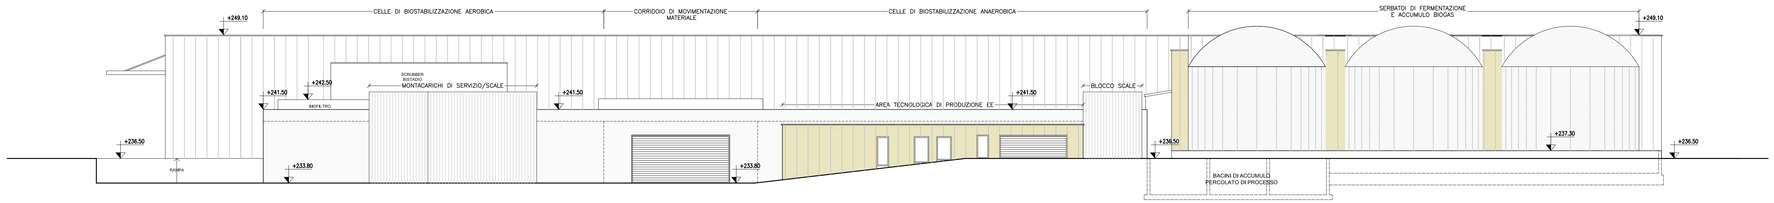

PROSPETTO D

PLANIMETRIA DI RIFERIMENTO

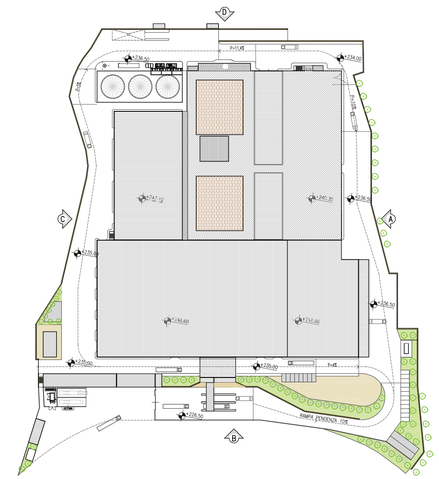

PLANIMETRIA DI RIFERIMENTO

PROVINCIA DI IMPERIA

COMUNE DI TAGGIA

IMPIANTO INTEGRATO DI TRATTAMENTO, RECUPERO E VALORIZZAZIONE DEI RIFIUTI SOLIDI URBANI DELLA PROVINCIA DI IMPERIA

PROGETTO DI FATTIBILITÀ TECNICA ED ECONOMICA

SOTTOPROGETTO 1 – IMPIANTO DI TRATTAMENTO RSU

EDIFICIO RICEZIONE E TRATTAMENTO RSU PROSPETTI

TAV.	SCALA	COM	DOC	FOGLIO	REV.
D5/3	1:250	8,3,9	P,P,.,A,0,5,2	01 DI 01	3

ICARIA
ICARIA srl
SOCIETÀ DI INGEGNERIA
Via La Spezia, 5 - 00182 Roma
Corso Cavour, 445 - 05018 Orvieto (TR)
tel.+39.0763.34.09.75 Fax.+39.0763.34.12.51
www.icariasrl.it info@icariasrl.it

ORDINE degli INGEGNERI
INGEGNERE
Vladimiro ROTISCIANI
sezione A
A 876

REVISIONE	DATA	OGGETTO	REDATTO	VERIFICATO	APPROVATO	AUTORIZZATO
3	APRILE 2017	REVISIONE a seguito Delib. C.P. N.2 del 20.02.2017	C.S.	A.S.	V.R.	V.R.
2	APRILE 2013	REVISIONE	ER	VR	VR	VR
0	GENNAIO 2012	EMISSIONE	ER	M.S.	V.R.	V.R.