

PARTICOLARE
Disposizione tubazioni riscaldanti pavimento delle celle anaerobiche

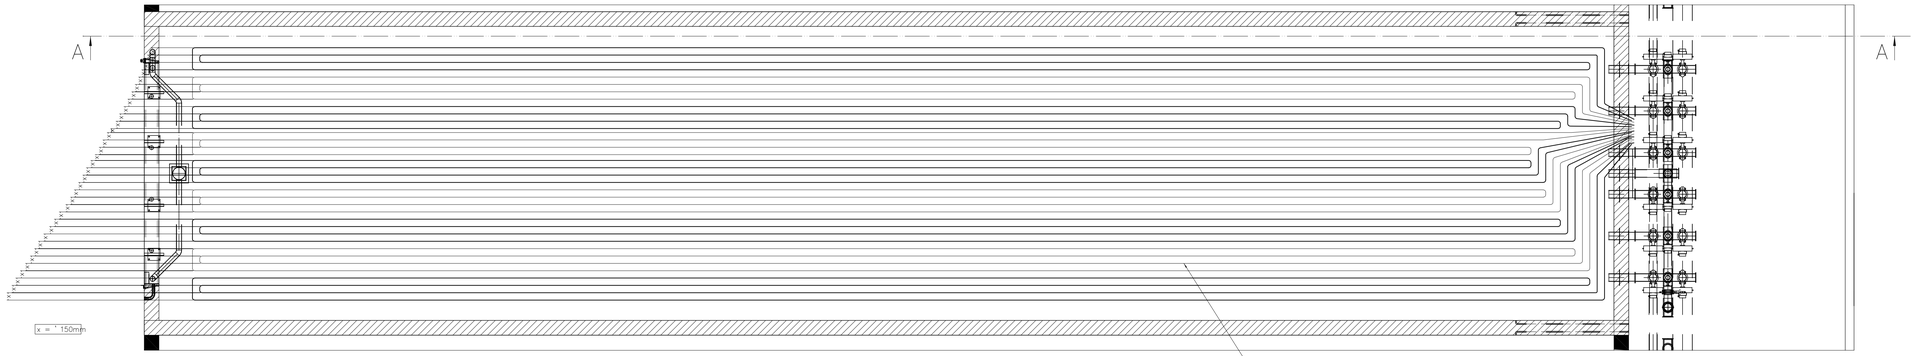

PARTICOLARE
Sezione A-A
Disposizione tubazioni riscaldanti nella parete delle celle anaerobiche

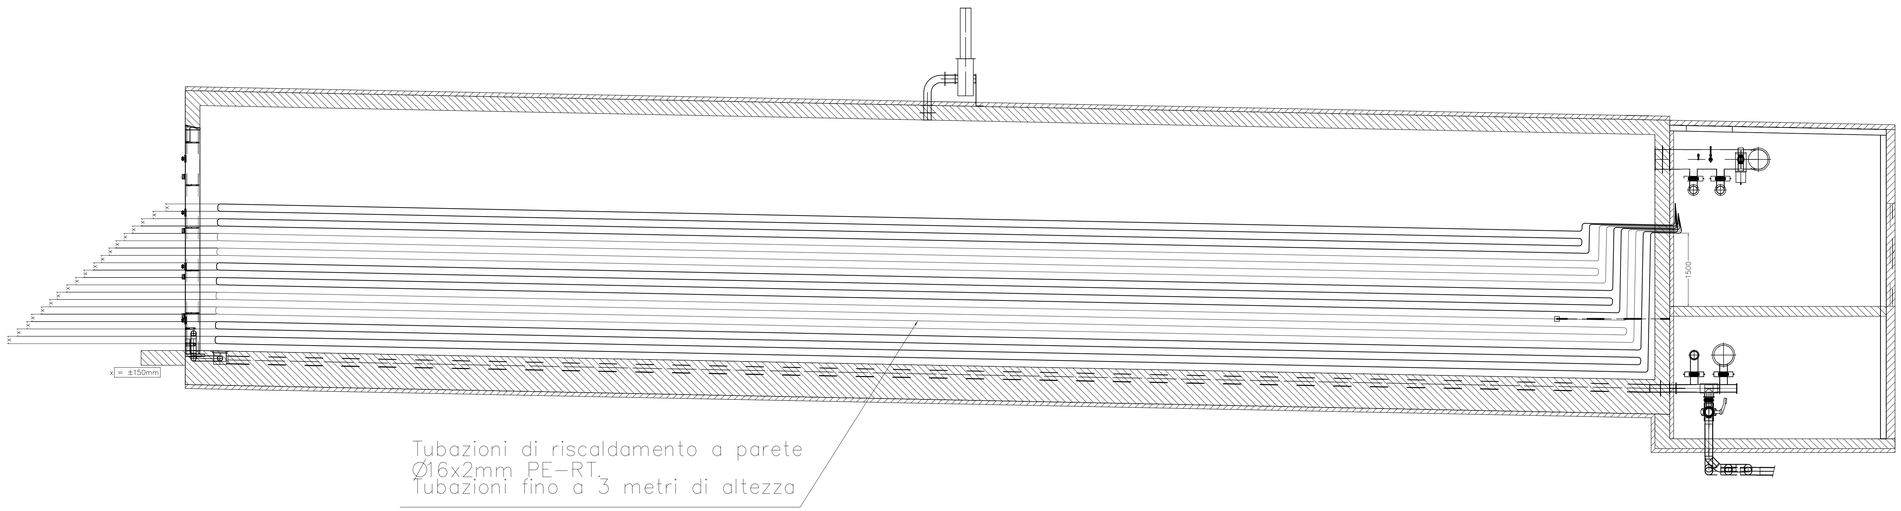

PROVINCIA DI IMPERIA

COMUNE DI TAGGIA

IMPIANTO INTEGRATO DI TRATTAMENTO, RECUPERO E VALORIZZAZIONE DEI RIFIUTI SOLIDI URBANI DELLA PROVINCIA DI IMPERIA

IDRO EDIL S.R.L.

WASTE TREATMENT TECHNOLOGIES

PROGETTO DI FATTIBILITÀ TECNICA ED ECONOMICA

SOTTOPROGETTO 1 – IMPIANTO DI TRATTAMENTO RSU

SISTEMA DI TRATTAMENTO FRAZIONE ORGANICA RISCALDAMENTO PARETI E PAVIMENTO DELLE CELLE–TIPICO

TAV.	SCALA	COM	DOC	FOGLIO	REV.
D5/7	1:50	8,3,9	P,P,. A,1,0,3	01 DI 01	1

ICARIA

ICARIA srl
SOCIETA DI INGEGNERIA
Via La Spezia, 6 - 00182 Roma
Corso Cavour, 445 - 05018 Orvieto (Tr)
tel +39 0763 34 08 75 Fax +39 0763 34 12 51
www.ikariasrl.it info@ikariasrl.it

ORDINE degli INGEGNERI
INGEGNERE
Vladimiro
ROTISCIANI
sezione A
A.A.A. 876
settore civile e ambientale
industriale
dell'informazione

REVISIONE	DATA	OGGETTO	REDATTO	VERIFICATO	APPROVATO	AUTORIZZATO
1	APRILE 2017	REVISIONE a seguito Delib. C.P. N.2 del 20.02.2017	AS	AS	VR	VR
0	GENNAIO 2012	EMISSIONE	S.L.	G.T.	G.T.	V.R.