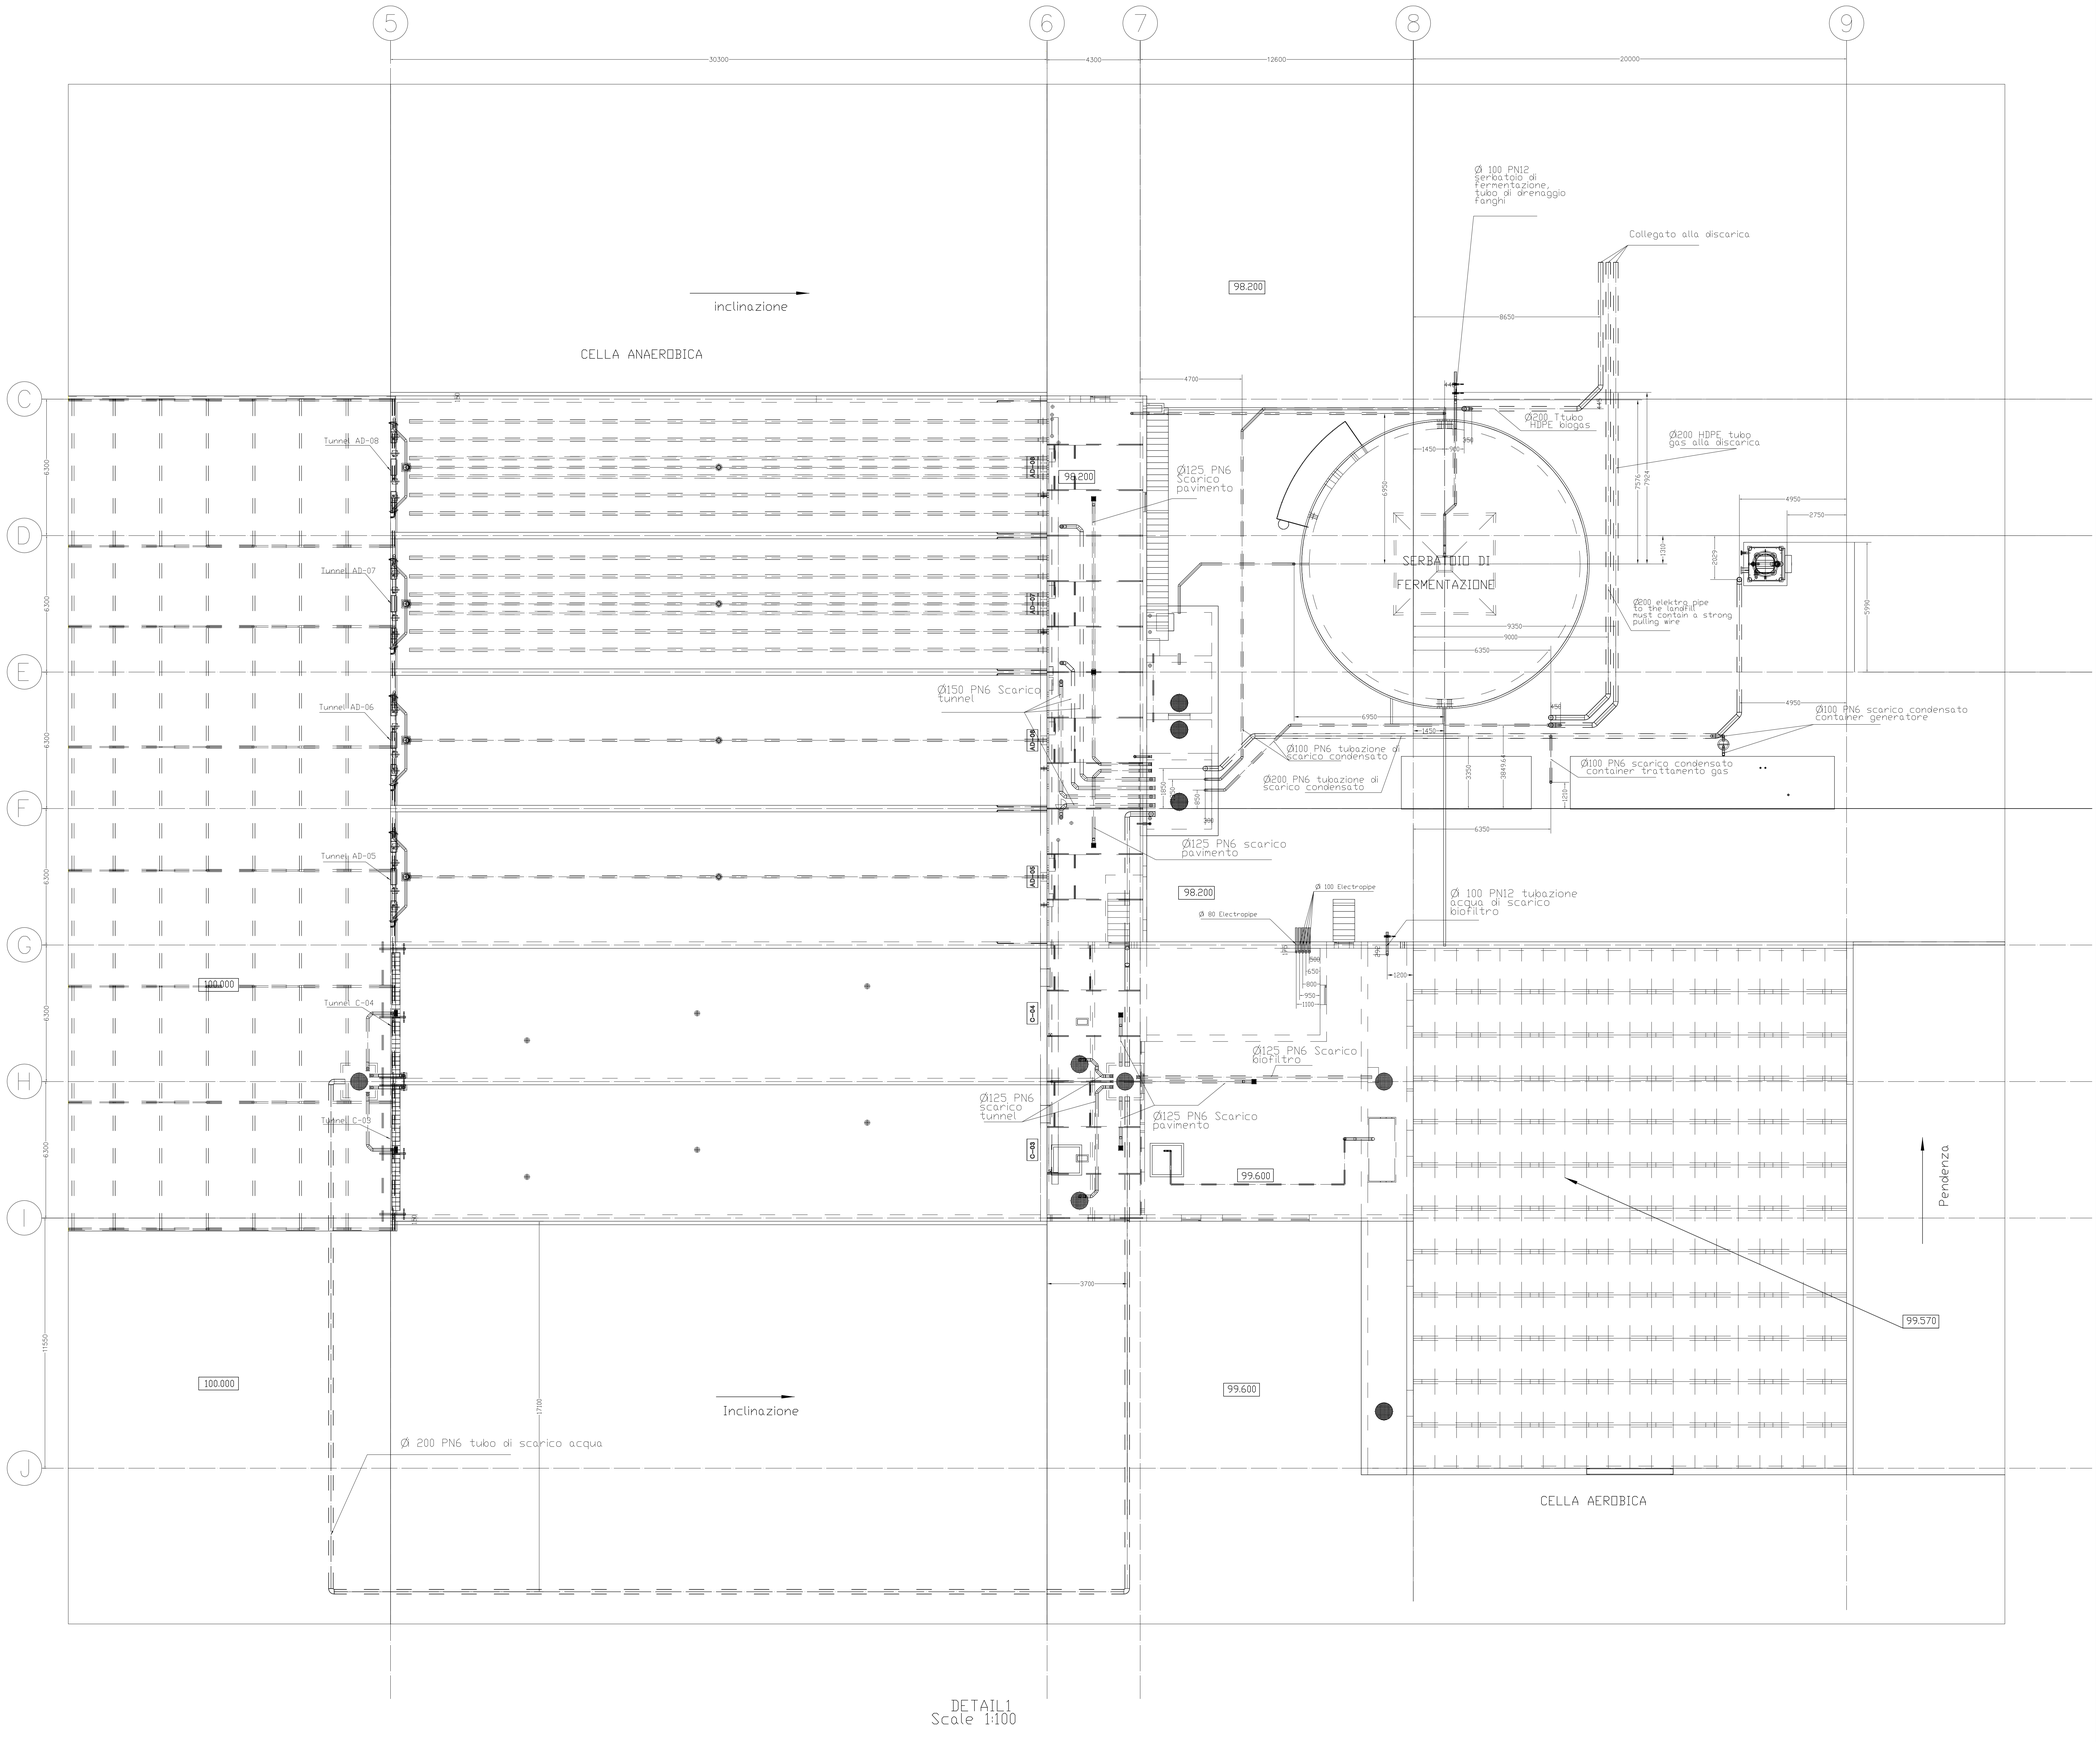


DETAIL1
Scale 1:100

PROVINCIA DI IMPERIA

COMUNE DI TAGGIA

IMPIANTO INTEGRATO DI TRATTAMENTO, RECUPERO E VALORIZZAZIONE DEI RIFIUTI SOLIDI URBANI DELLA PROVINCIA DI IMPERIA

PROGETTO DI FATTIBILITÀ TECNICA ED ECONOMICA

SOTTOPROGETTO 1 – IMPIANTO DI TRATTAMENTO RSU

TIPICO CELLE ANAEROBICHE – CELLE AEROBICHE SERBATOI DI FERMENTAZIONE

TAV.	SCALA	COM	DOC	FOGLIO	REV.
D5/8	1:100	8.3.9	P.P..A1.0.4	01 DI 01	1

ICARIA
ICARIA srl
SOCIETÀ DI INGEGNERIA
Via La Spezia, 6 - 00182 Roma
Corso Cavour, 445 - 05018 Orvieto (TR)
tel. +39 0763 1911 - fax +39 0763 14 12 91
www.icariasrl.it info@icariasrl.it

ORDINE degli INGEGNERI PROVINCIA di TERNI
Vladimiro ROTISCIANI
n. A 376
Settore: a) civile e ambientale

REVISIONE	DATA	OGGETTO	REDATTO	VERIFICATO	APPROVATO	AUTORIZZATO
1	APRILE 2017	REVISIONE a seguito Delib. C.P. N.2 del 20.02.2017	AS	AS	VR	VR
0	GENNAIO 2012	EMISSIONE	S.L.	G.T.	G.T.	V.R.