


Sezione A-A

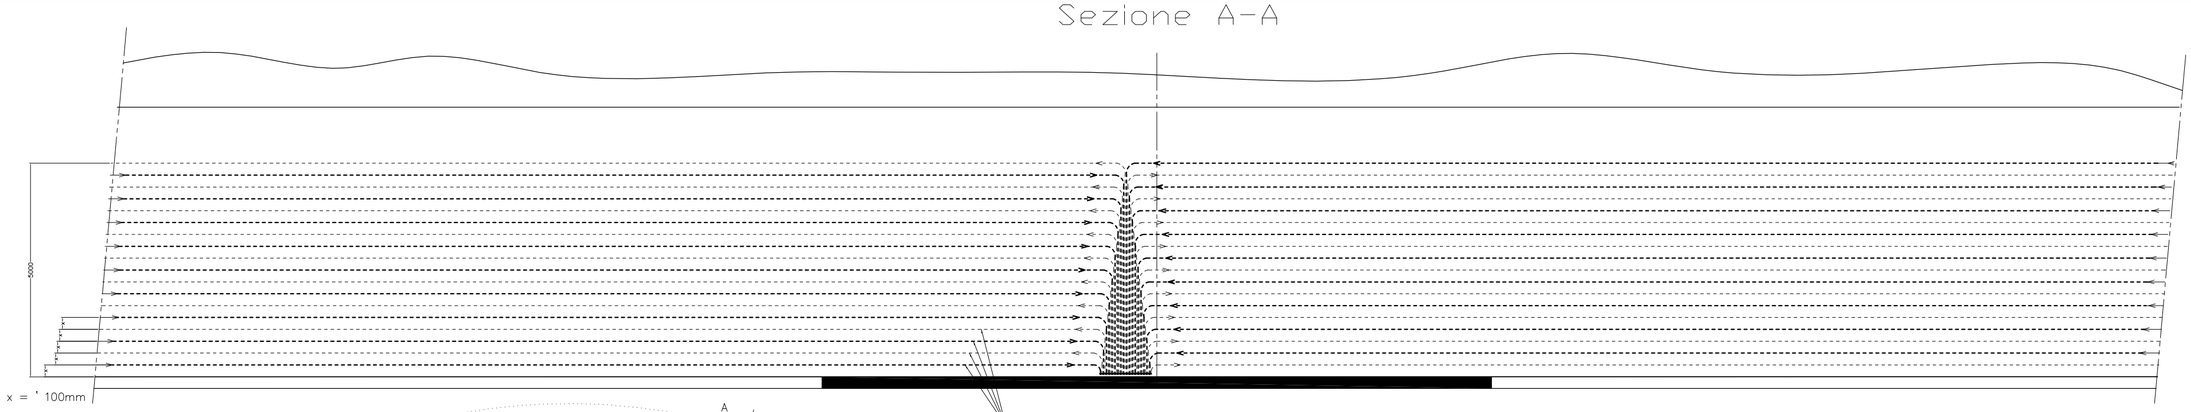

Tubazioni parete riscaldante
n.16x2mm PE-RT.
distanza tra tubazioni = ‘ 100mm

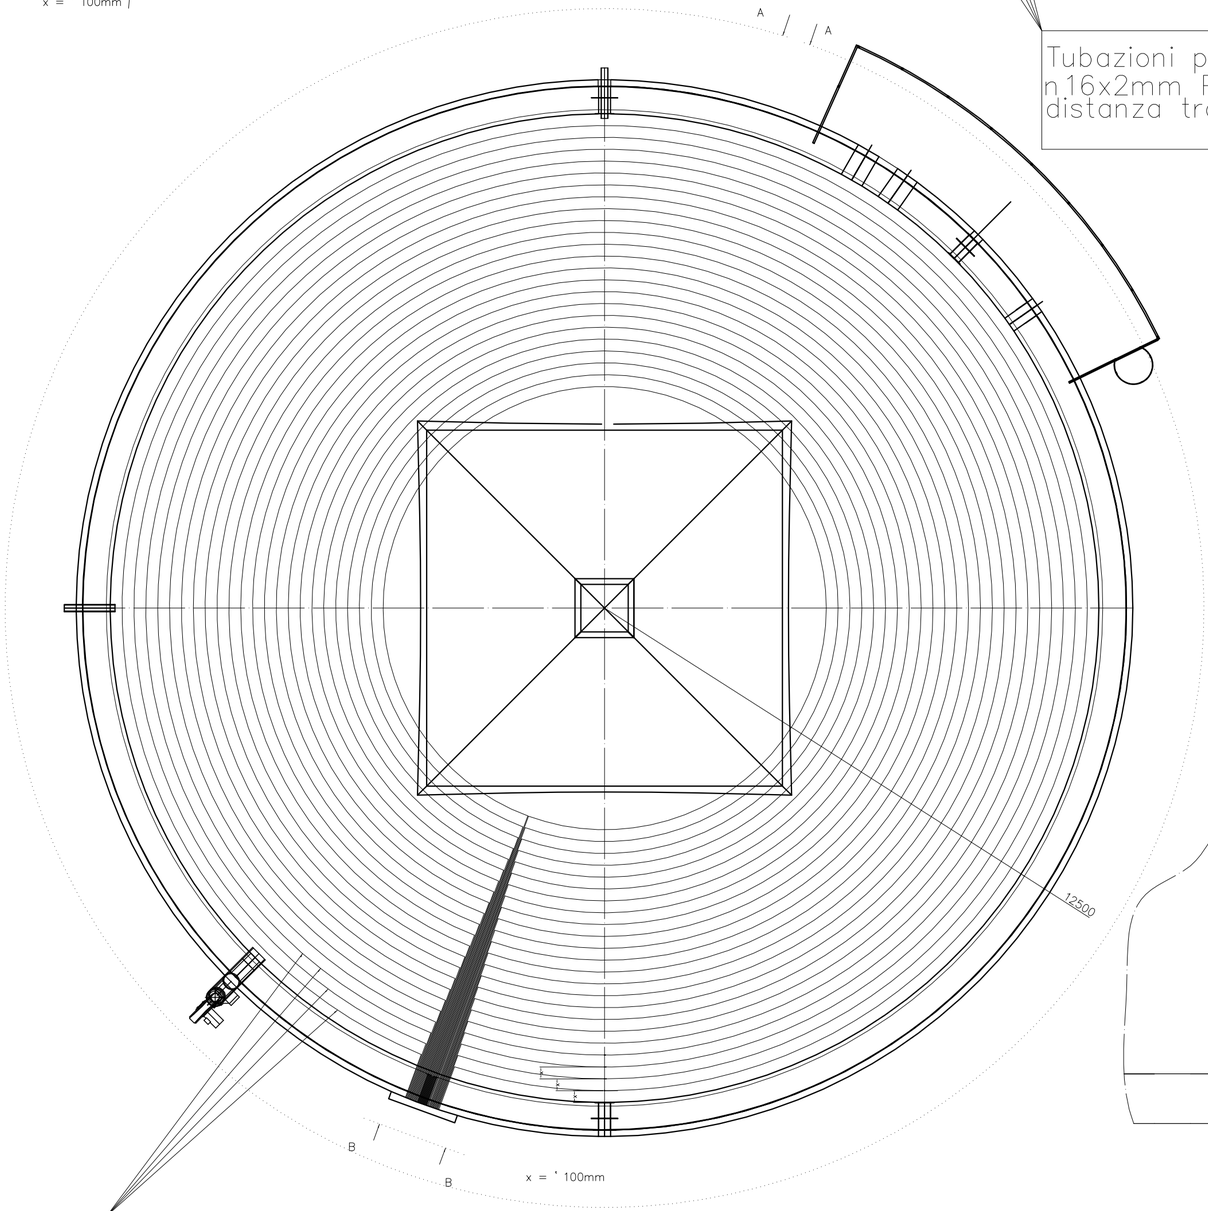

Tubazioni pavimento riscaldante
n.16x2mm PE-RT.
distanza tra tubazioni = ‘ 100mm

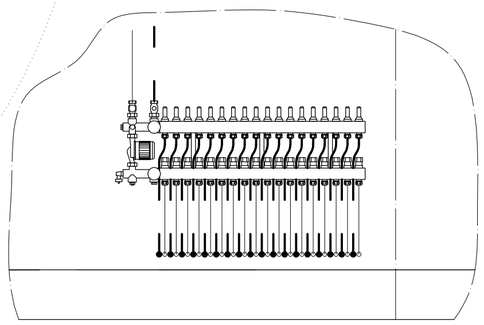

Sezione B-B

Layout di principio tubazioni riscaldanti
massima lunghezza tubo per gruppo ‘ 120 m

PROVINCIA DI IMPERIA

COMUNE DI TAGGIA

IMPIANTO INTEGRATO DI TRATTAMENTO, RECUPERO E VALORIZZAZIONE DEI RIFIUTI SOLIDI URBANI DELLA PROVINCIA DI IMPERIA

IDRO EDIL S.R.L.

WASTE TREATMENT TECHNOLOGIES

PROGETTO DI FATTIBILITÀ TECNICA ED ECONOMICA

SOTTOPROGETTO 1 – IMPIANTO DI TRATTAMENTO RSU

SISTEMA DI TRATTAMENTO FRAZIONE ORGANICA RISCALDAMENTO PARETI E PAVIMENTO DEI SERBATOI DI FERMENTAZIONE – TIPICO

TAV.	SCALA	COM	DOC	FOGLIO	REV.
D6/2	1:100	8|3|9	P|P|.|A|1|0|2	0|1 DI 0|1	1

ICARIA

ICARIA srl
SOCIETÀ DI INGEGNERIA
Via La Spezia, 6 - 00182 Roma
Corso Cavour, 445 - 05018 Orvieto (Tr)
tel +39 0763 34 08 75 Fax +39 0763 34 12 51
www.icariasrl.it Info@icariasrl.it

ORDINE degli INGEGNERI
INGEGNERE
Vladimiro ROTISCIANI
civile ed ambientale / industriale / dell'informazione
A 376
Provincia di TERNI

REVISIONE	DATA	OGGETTO	REDATTO	VERIFICATO	APPROVATO	AUTORIZZATO
1	APRILE 2017	REVISIONE a seguito Delib. C.P. N.2 del 20.02.2017	AS	AS	VR	VR
0	GENNAIO 2012	EMISSIONE	S.L.	G.T.	G.T.	V.R.